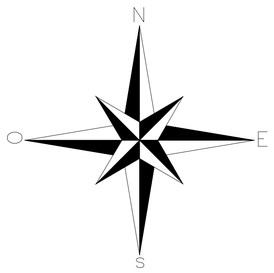

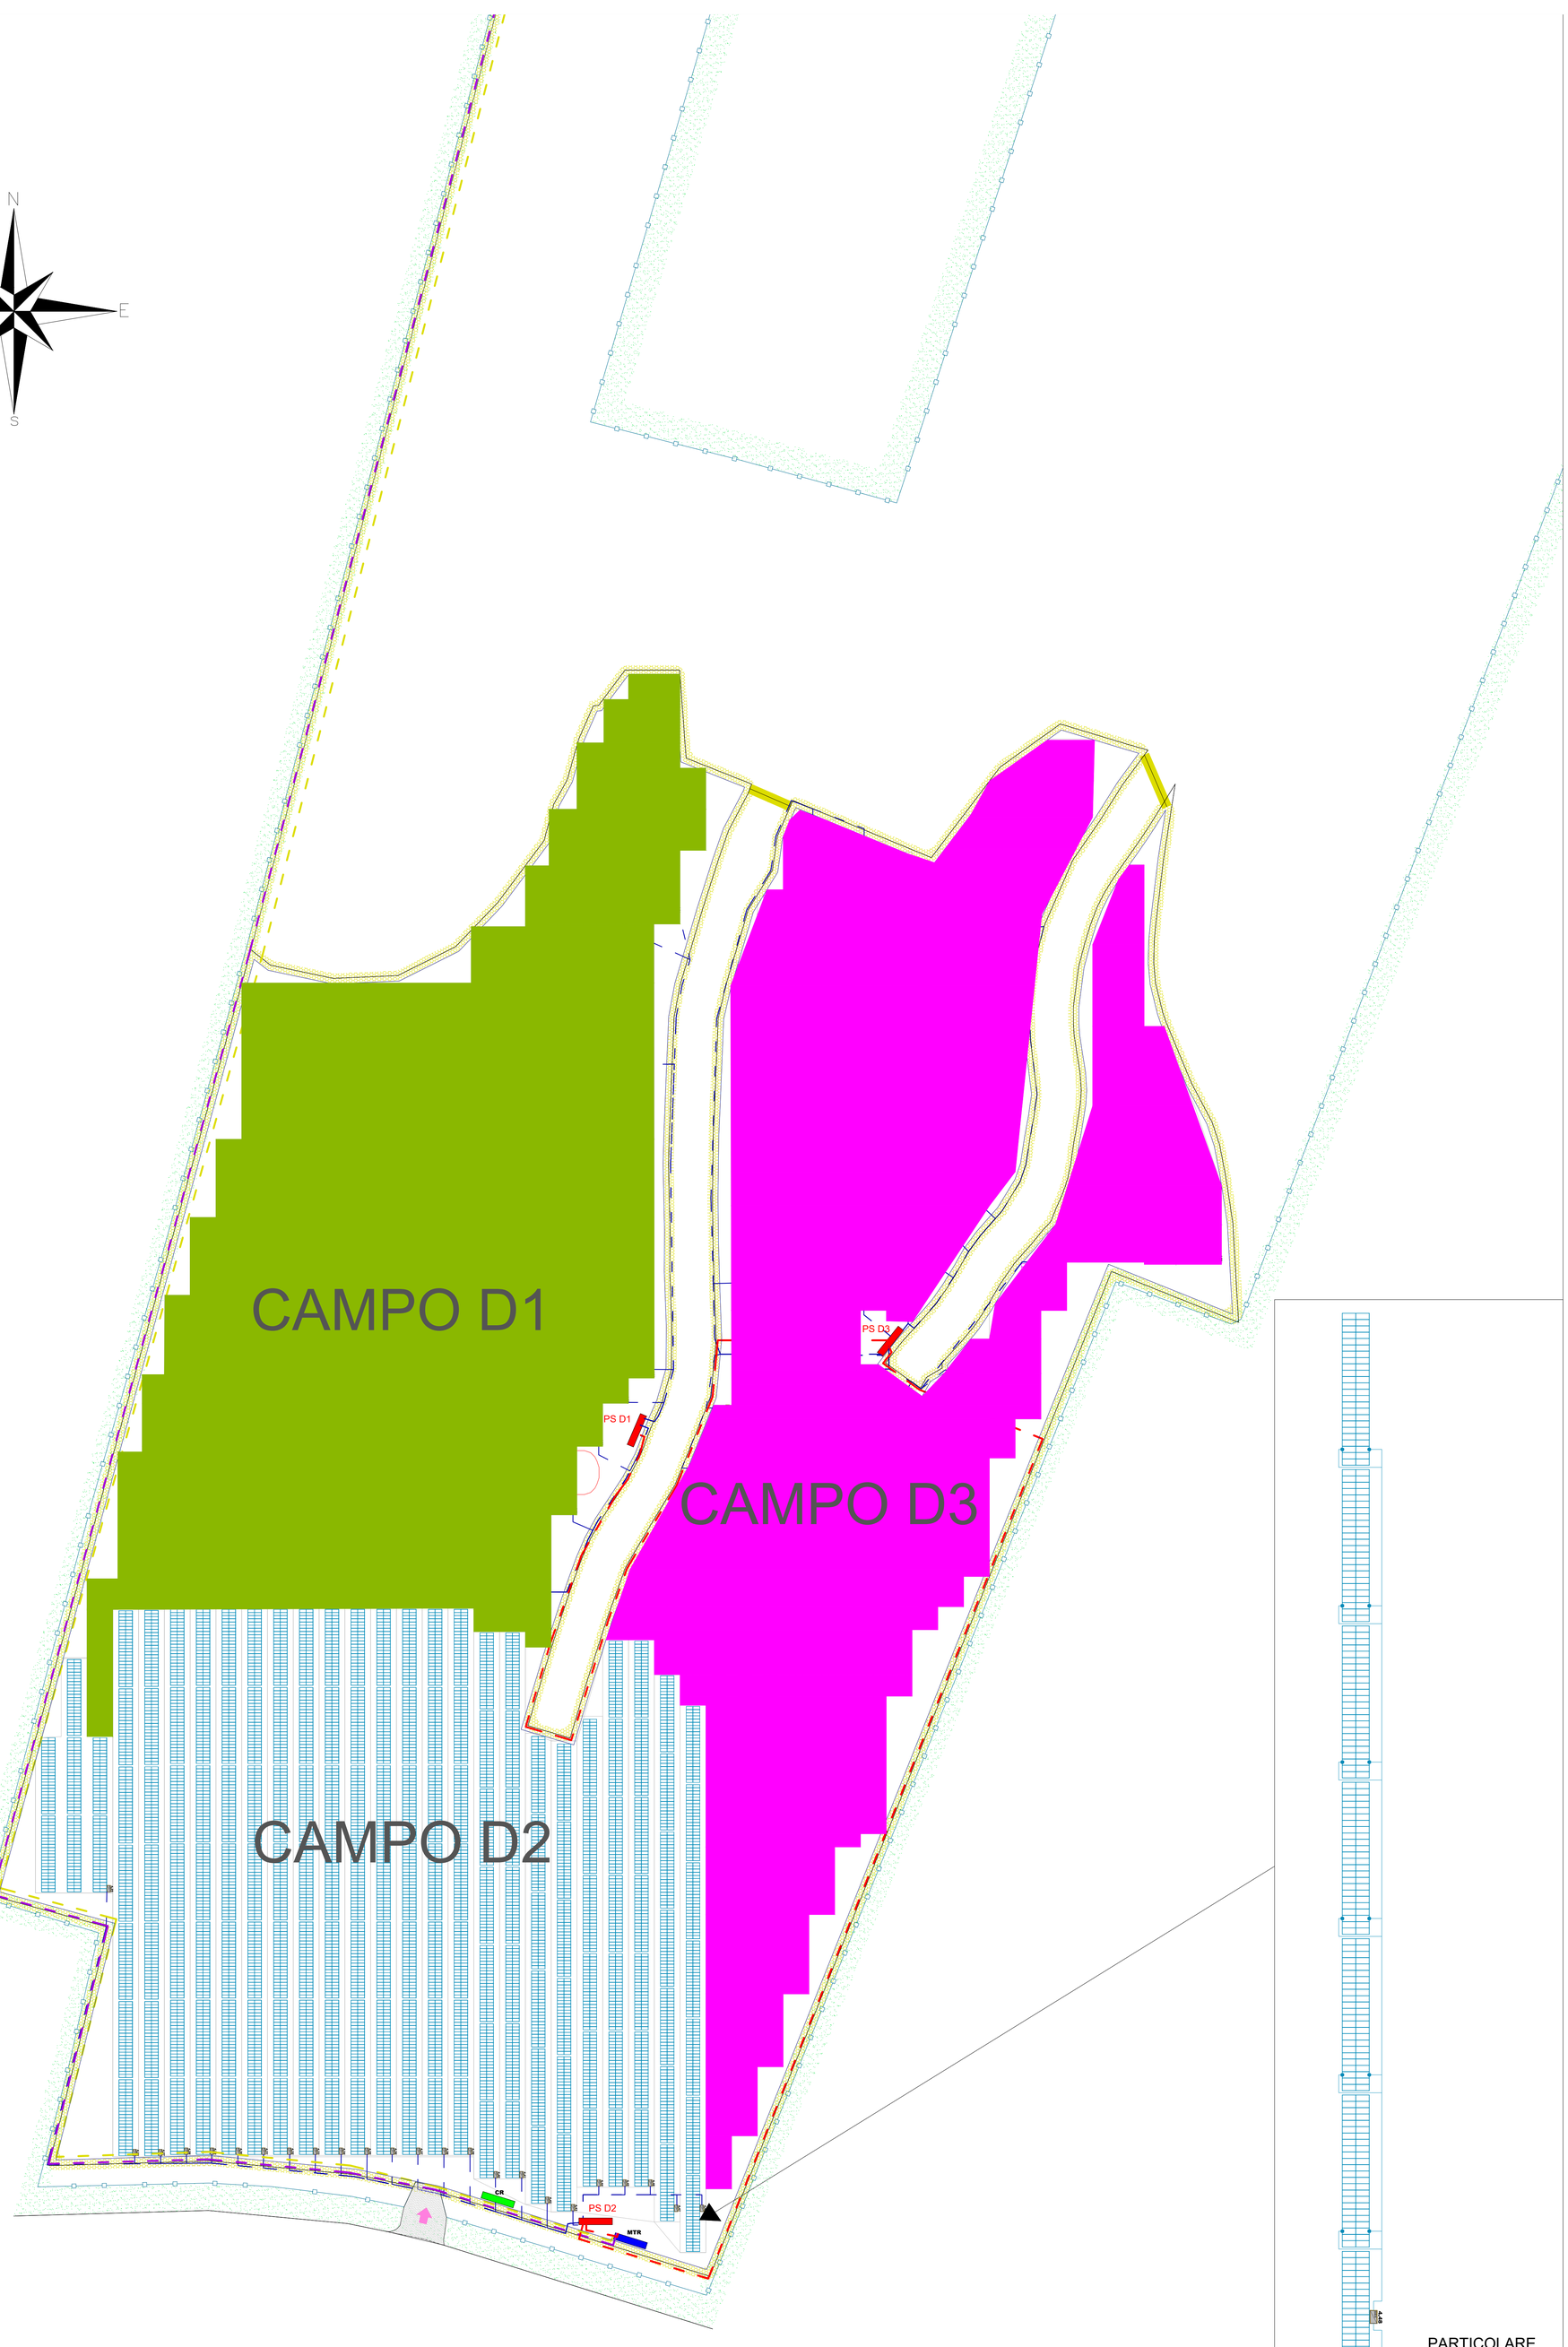

SCALA 1:1000

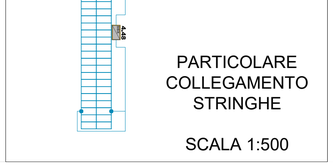

PARTICOLARE
COLLEGAMENTO
STRINGHE

SCALA 1:500

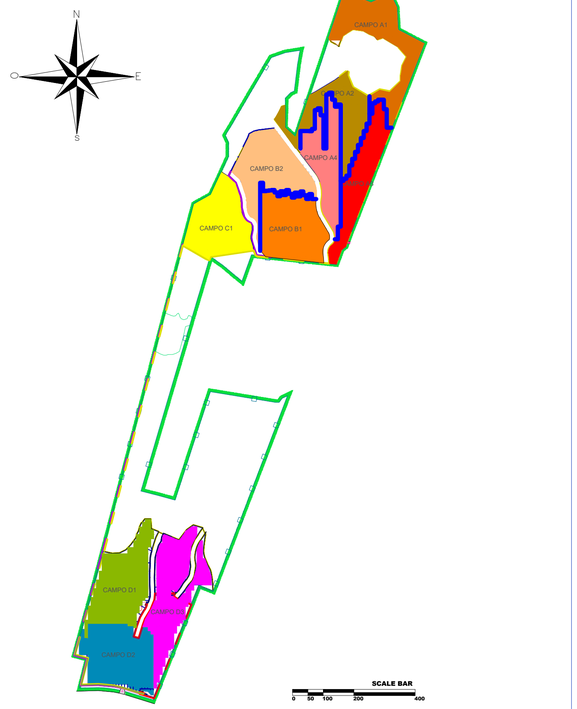

VISTA DI INSIEME
SCALA 1:10.000

LEGENDA	
	CAMPO A1
	CAMPO A2
	CAMPO A3
	CAMPO A4
	CAMPO B1
	CAMPO B2
	CAMPO C1
	CAMPO D1
	CAMPO D2
	CAMPO D3
SBX	STRING BOX
	POWER STATION
	MT ROOM
	CONTROL ROOM
	LINEA CC STRINGA - STRING BOX
	LINEA CC STRING BOX - POWER STATION
	LINEA MT RAMO A
	LINEA MT RAMO B
	LINEA MT RAMO C

REGIONE SICILIANA
Comune di VALLEDOLMO
Città Metropolitana di Palermo

Oggetto:

"PROGETTO PER LA REALIZZAZIONE DI UN PARCO AGRI-VOLTAICO DA 40,74 MWp IN CONTRADA MANDRANUOVA VALLEDOLMO (PA)"

ELABORATO

Percorso cavi elettrici BT e strumentazione
Campo D2

Codice
RS06EPD0074A0

Scala disegno
1:1000

Rev.	Data	Descrizione	Redazione	Controllo	Approvazione
00	20/10/2021		Paolo Lo Biundo	L. P.	M. F.

COMMITTENTE

GIT NUVOLA DI ITALIA SRL
Via della Mercede,11
00187 Roma (RM)
PEC: gitnuvolaitalia@egalmail.it

PROTECNA s.r.l.
via XX Settembre, 25
00062 Bracciano (RM)
PEC: protecnasrl@pec.it

PROGETTISTA

PAOLO LO BIUNDO
17.02.2022
18:48:42
GMT+01:00

Paolo Lo Biundo

Approvazioni