


LEGENDA

 Area di impianto

Sulle fasce di terreno tra le file dei pannelli fotovoltaici, aventi corridoio utile (circa 5 metri) alla lavorazione delle macchine agricole, saranno seminate, nel periodo invernale essenze foraggere leguminose eventualmente in consociazione con graminacee

 Area destinata a pascolo

 Area destinata ad uliveto

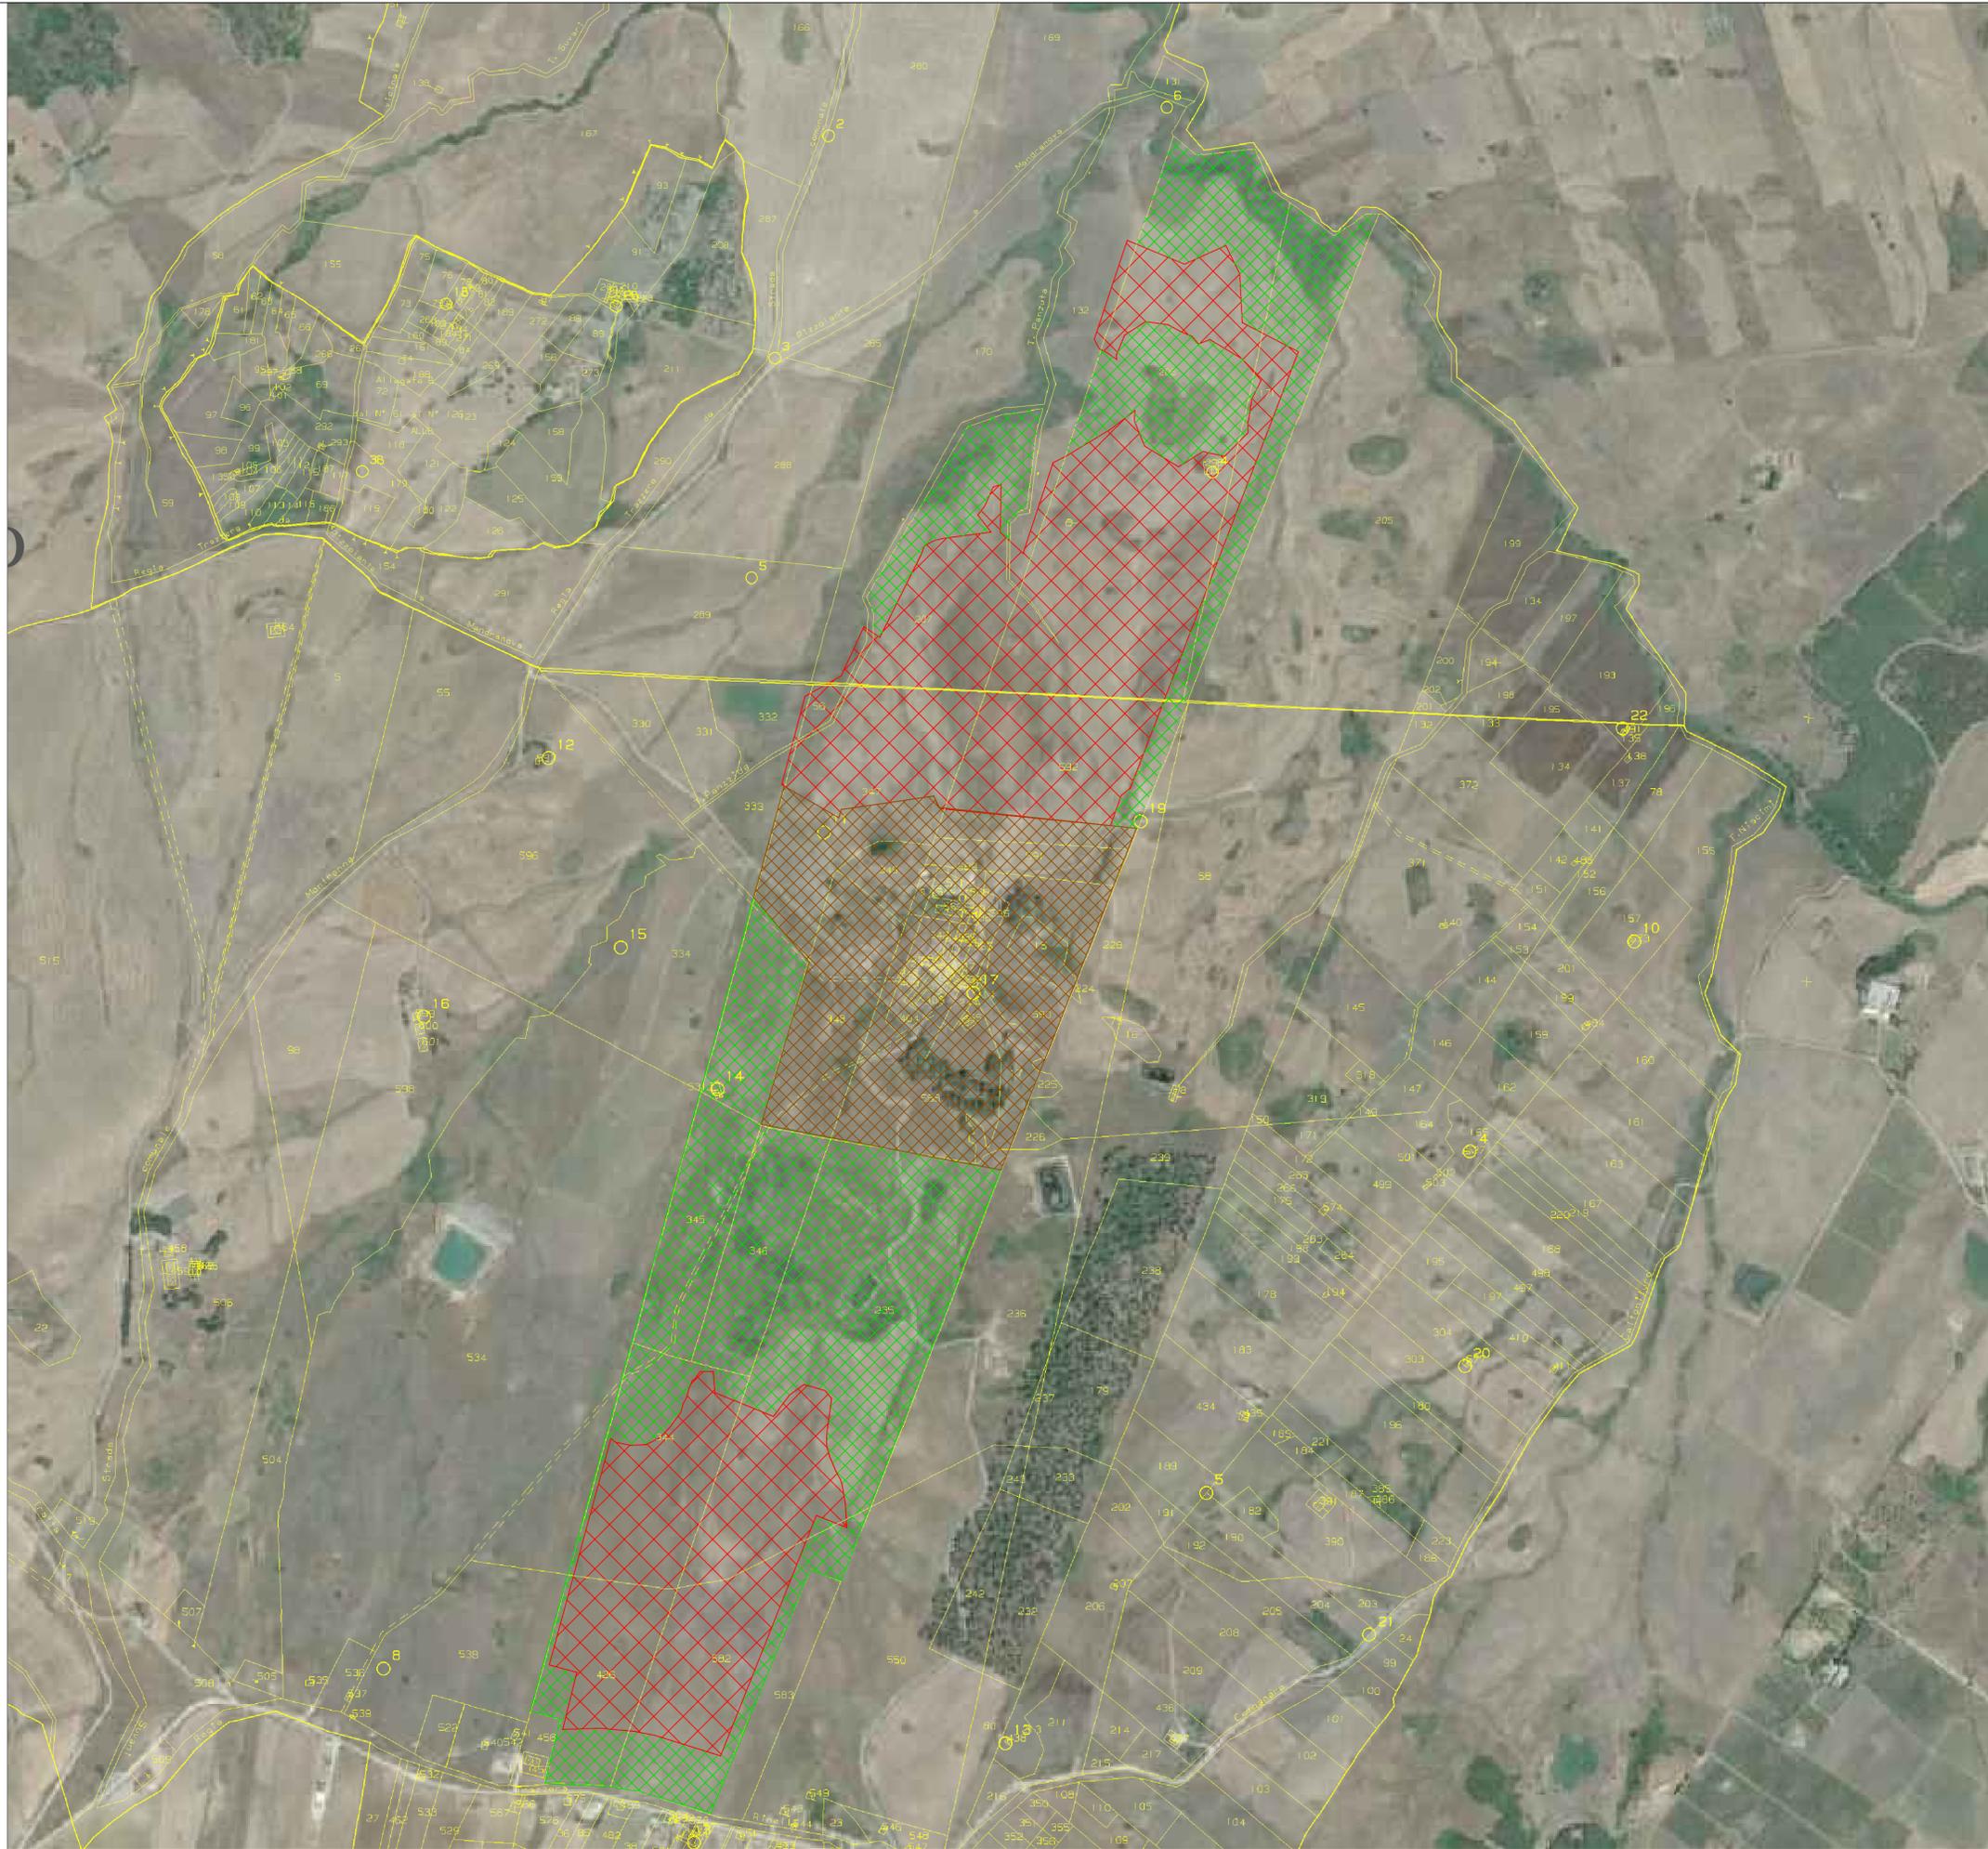

REGIONE SICILIANA

Comune di VALLEDOLMO
Città Metropolitana di Palermo



Oggetto:

"PROGETTO PER LA REALIZZAZIONE DI UN PARCO AGRI-VOLTAICO DA 40,74 MWp IN CONTRADA MANDRANUOVA VALLEDOLMO (PA)"

ELABORATO

Opere di Mitigazione e Agrovoltaico

Codice

RS06EPD0094A0

Scala disegno

1:5.000

Rev.	Data	Descrizione	Redazione	Controllo	Approvazione
00	20/10/2021		Paolo Lo Biundo		

COMMITTENTE

GIT NUVOLO DI ITALIA SRL
Via della Mercede,11
00187 Roma (RM)
PEC: gitnuvolaitalia@egalmail.it

PROTECNA s.r.l.
via XX Settembre, 25
00062 Bracciano (RM)
PEC: protecnasrl@pec.it

PROGETTISTA

Ing. Paolo Lo Biundo

Approvazioni