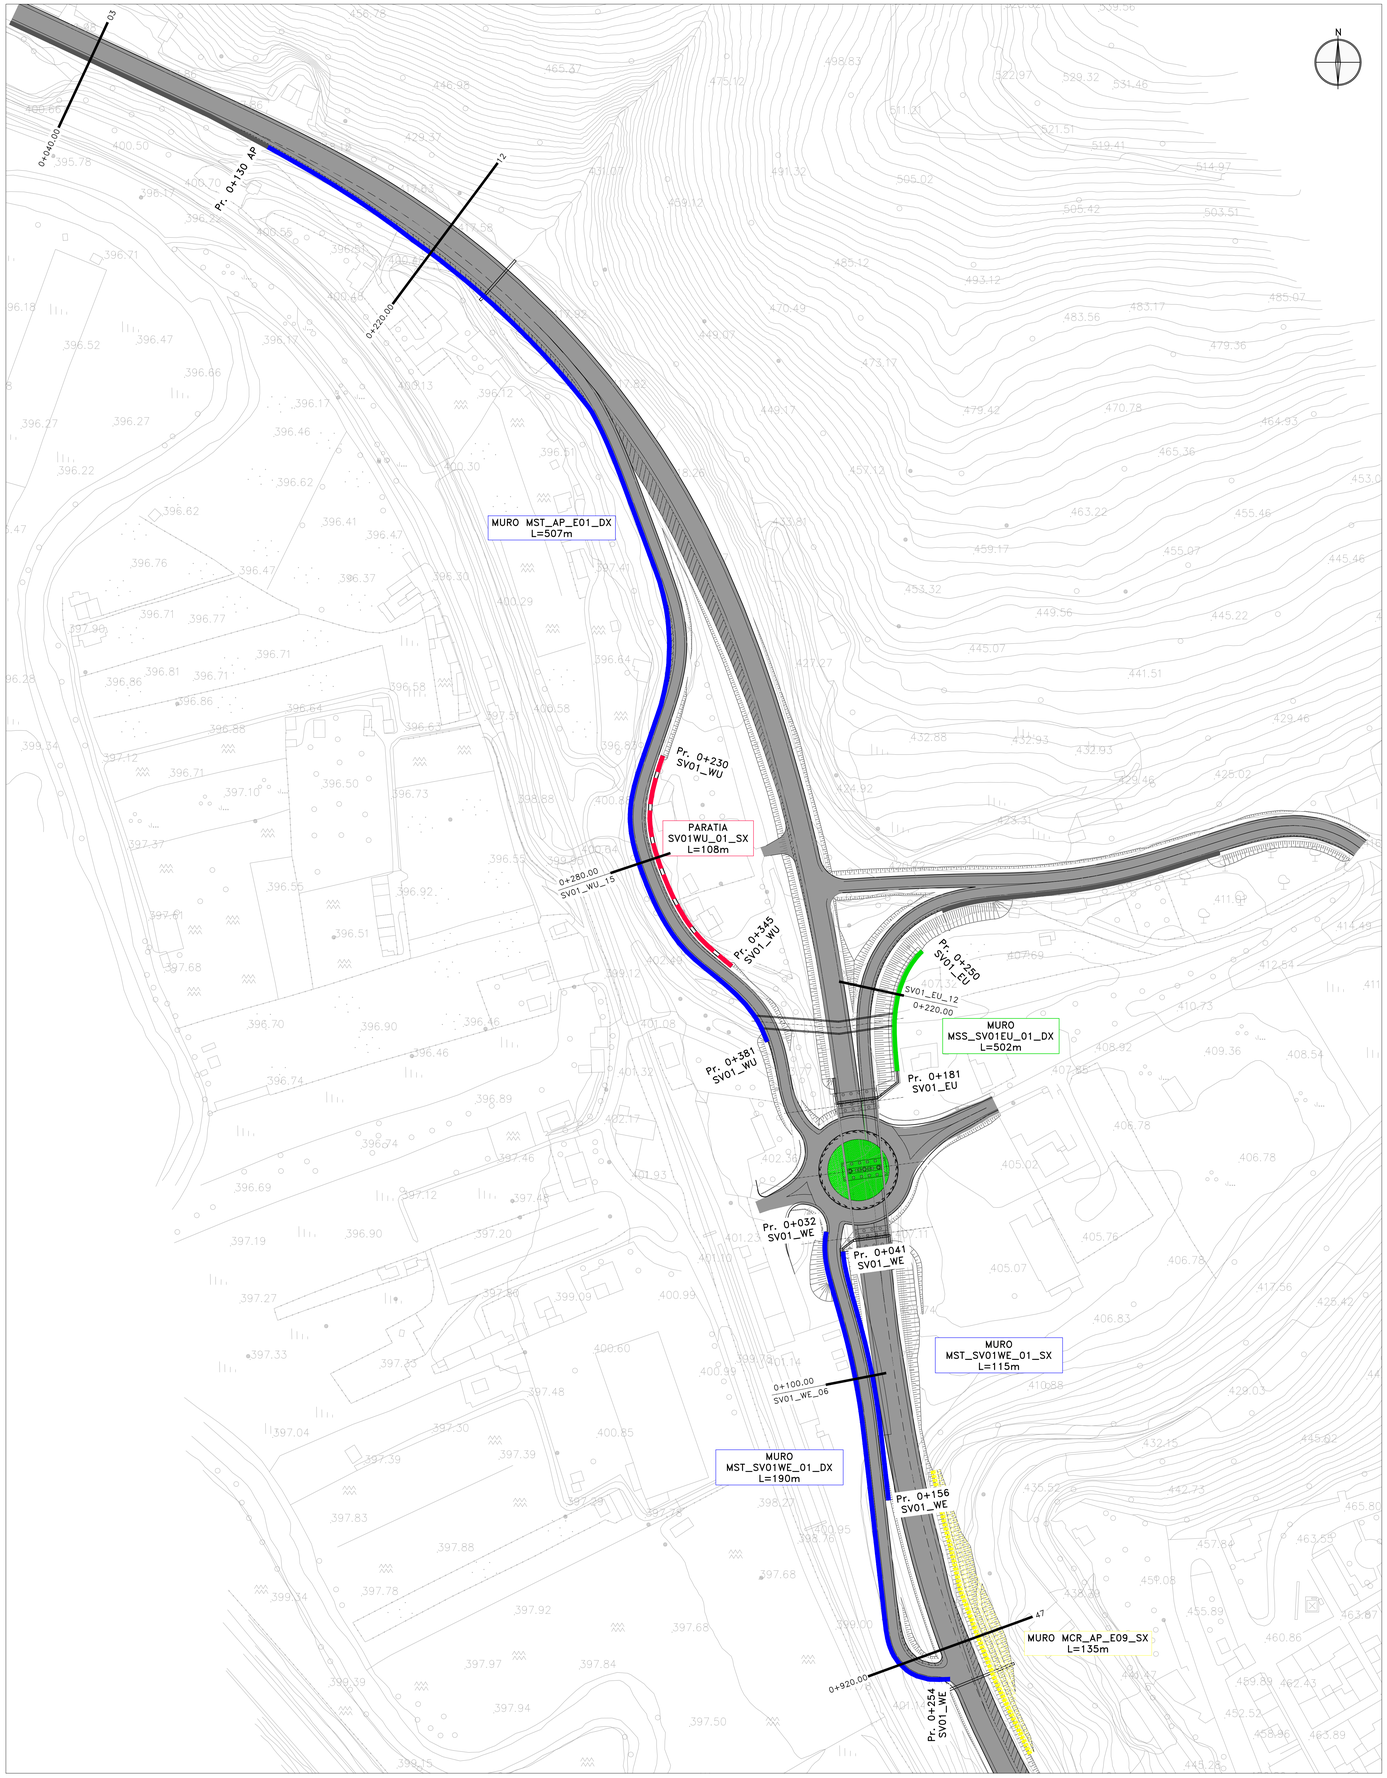

SEZIONE CARATTERISTICA
CORDOLI

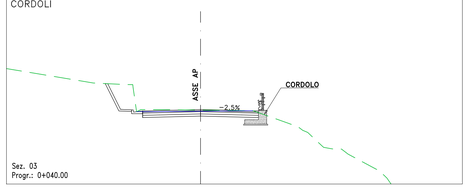

Sez. 03
Progr.: 0+040.00

SEZIONE CARATTERISTICA
MURO MST_AP_E01_DX

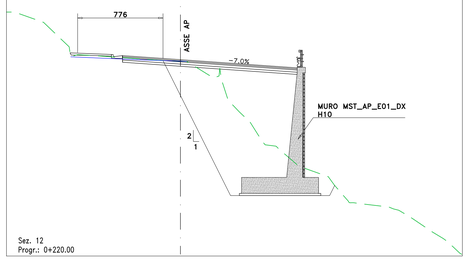

Sez. 12
Progr.: 0+220.00

SEZIONE CARATTERISTICA MURO
MST_AP_E01_DX E PARATIA

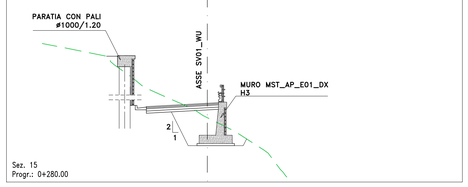

Sez. 15
Progr.: 0+280.00

SEZIONE CARATTERISTICA
MURO MSS_SV01EU_01_DX

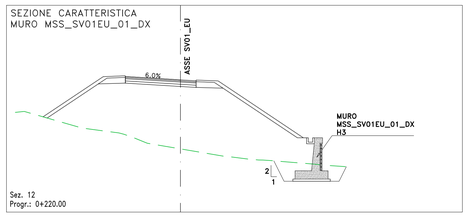

Sez. 12
Progr.: 0+220.00

SEZIONE CARATTERISTICA
MURO MSS_SV01WE_01_SX E MURO MSS_SV01WE_01_DX

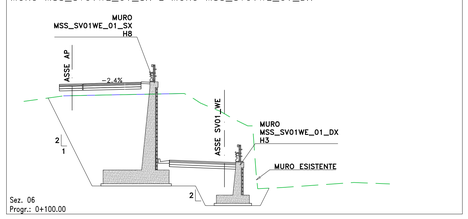

Sez. 06
Progr.: 0+100.00

SEZIONE CARATTERISTICA
MURO MCR_AP_E09_SX E MURO MSS_SV01WE_01_DX

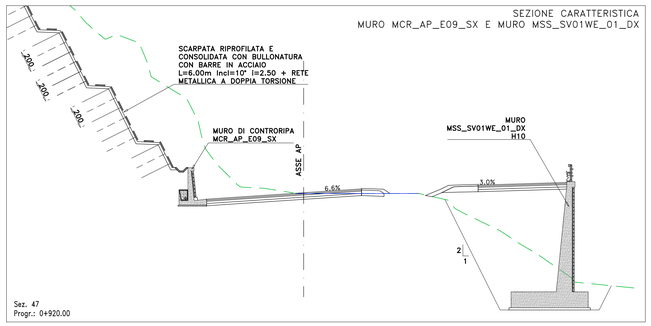

Sez. 47
Progr.: 0+920.00

LEGENDA

- MURI DI SOSTEGNO
- MURI DI SOTTOSCARPA
- MURI DI CONTRORIPA E CONSOLIDAMENTO SCARPATE CON RETI E CHIODI
- PARATIE
- CORDOLI

KEY PLAN OPERE

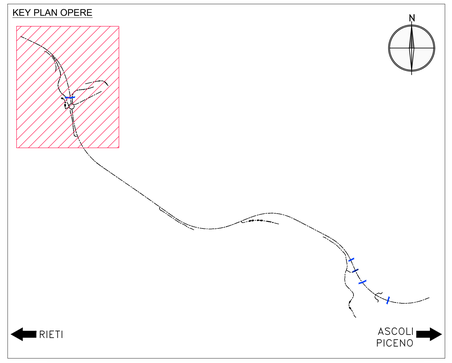

TABELLE ALTEZZE MURI

Muro MST_AP_E01_DX (su asse AP)

Sez.	Pr.	H (m)	Da	A	H (m)	L (m)
8	140,00	5,00				
9	160,00	6,00	140,00	160,00	5,50	20,00
10	180,00	7,00	160,00	180,00	6,50	20,00
11	200,00	9,00	180,00	200,00	8,00	20,00
12	220,00	10,00	200,00	220,00	9,50	20,00
13	240,00	9,00	220,00	240,00	9,50	20,00
					7,80	**100,00**

Muro MST_AP_E01_DX (su asse SV01_WU)

Sez.	Pr.	H (m)	Da	A	H (m)	L (m)
1	0,00	6,00				
2	20,00	3,00	0,00	20,00	4,50	20,00
3	40,00	4,00	20,00	40,00	3,50	20,00
4	60,00	6,00	40,00	60,00	5,00	20,00
5	80,00	7,00	60,00	80,00	6,50	20,00
6	100,00	8,00	80,00	100,00	7,50	20,00
7	120,00	8,00	100,00	120,00	8,00	20,00
8	140,00	7,00	120,00	140,00	7,50	20,00
9	160,00	5,00	140,00	160,00	6,00	20,00
10	180,00	7,00	160,00	180,00	6,00	20,00
11	200,00	6,00	180,00	200,00	6,50	20,00
12	220,00	5,00	200,00	220,00	5,50	20,00
13	240,00	10,00	220,00	240,00	7,50	20,00
14	260,00	8,00	240,00	260,00	9,00	20,00
15	280,00	3,00	260,00	280,00	5,50	20,00
16	300,00	3,00	280,00	300,00	3,00	20,00
17	320,00	3,00	300,00	320,00	3,00	20,00
18	340,00	3,00	320,00	340,00	3,00	20,00
19	360,00	4,00	340,00	360,00	3,50	20,00
					5,61	**360,00**

Muro MSS_SV01EU_01_DX

Sez.	Pr.	H (m)	Da	A	H (m)	L (m)
10	180,00	4,00				
11	200,00	4,00	180,00	200,00	4,00	20,00
12	220,00	3,00	200,00	220,00	3,50	20,00
					3,75	**40,00**

Muro MST_SV01WE_01_SX

Sez.	Pr.	H (m)	Da	A	H (m)	L (m)
3	40,00	8,00				
4	60,00	7,00	40,00	60,00	7,50	20,00
5	80,00	8,00	60,00	80,00	7,50	20,00
6	100,00	8,00	80,00	100,00	8,00	20,00
7	120,00	8,00	100,00	120,00	7,50	20,00
8	140,00	6,00	120,00	140,00	6,50	20,00
9	160,00	4,00	140,00	160,00	5,00	20,00
					6,17	**120,00**

Muro MST_SV01WE_01_DX

Sez.	Pr.	H (m)	Da	A	H (m)	L (m)
3	40,00	3,00				
4	60,00	3,00	40,00	60,00	3,00	20,00
5	80,00	3,00	60,00	80,00	3,00	20,00
6	100,00	3,00	80,00	100,00	3,00	20,00
7	120,00	3,00	100,00	120,00	3,00	20,00
8	140,00	3,00	120,00	140,00	3,00	20,00
9	160,00	5,00	140,00	160,00	4,00	20,00
10	180,00	6,00	160,00	180,00	5,50	20,00
11	200,00	9,00	180,00	200,00	7,50	20,00
12	220,00	9,00	200,00	220,00	9,00	20,00
13	240,00	6,00	220,00	240,00	7,50	20,00
					4,85	**200,00**

SOGGETTO ATTUATORE - Art.7 D.L. 11 novembre 2016, n. 205 (già art. 15ter del D.L. 17 ottobre 2016, n.189, convertito dalla L.15 dicembre 2016, n. 229)

ex OCDPC 408/2016 – art.4
OCDPC 475/2017 – art.3

S.S.4 "SALARIA"
Adeguamento nel tratto tra Rieti e Sigillo –
3° Lotto 1° Stralcio – Tratto di adeguamento in sede e variante dal km 83+400 al km 87+400

Tratto 1 da pr.0+000 a pr. 3+000

PROGETTO FATTIBILITA' TECNICO ECONOMICA — COD. ATMSRM01100

PROGETTAZIONE: VIA INGEGNERIA S.R.L.

PROGETTISTA E RESPONSABILE DELL'INTEGRAZIONE DELLE PRESTAZIONI SPECIALISTICHE:
Dott. Ing. Mariabrunetta Merendino (Ord. Ing. Prov. Roma 28481A)
Dott. Ing. Giulio Filippucci (Ord. Ing. Prov. Roma 14711)

RESPONSABILI D'AREA:
Responsabile Tracciato stradale: Dott. Ing. Massimo Capasso (Ord. Ing. Prov. Roma 24037)
Responsabile Strutture: Dott. Ing. Giovanni Piazza (Ord. Ing. Prov. Roma 37296)

GEOLOGO:
Dott. Geol. Maurizio Lanzini (Ord. Geologi Lazio 385)

VISTO: IL RESPONSABILE DEL PROCEDIMENTO:
Dott. Ing. Paolo Narducci (Ord. Ing. Prov. Roma 22714)

PROTOCOLLO | DATA

GRUPPO DI PROGETTAZIONE

OPERE D'ARTE
OPERE MINORI
OPERE DI SOSTEGNO E CONSOLIDAMENTI
Opere di sostegno – disegno di insieme

CODICE PROGETTO	NOME FILE	REVISIONE	SCALA:
PROGETTO: S1RI02P2201	TOOOMOOSTRDI01_B		
	CODICE ELAB.: T00OMO0STRDI01	B	Varie

REV.	DESCRIZIONE	DATA	REDATTO	VERIFICATO	APPROVATO
D		-	-	-	-
C		-	-	-	-
B	REVISIONE A SEGUITO DI RAPPORTO DI VERIFICA DEL 1/06/2022	GIU. 2022	G.BENVENUTO	G.PIAZZA	M.MERENDINO
A	EMISSIONE	MAG. 2022	G.BENVENUTO	G.PIAZZA	M.MERENDINO

A0 - (1189 x 841)