
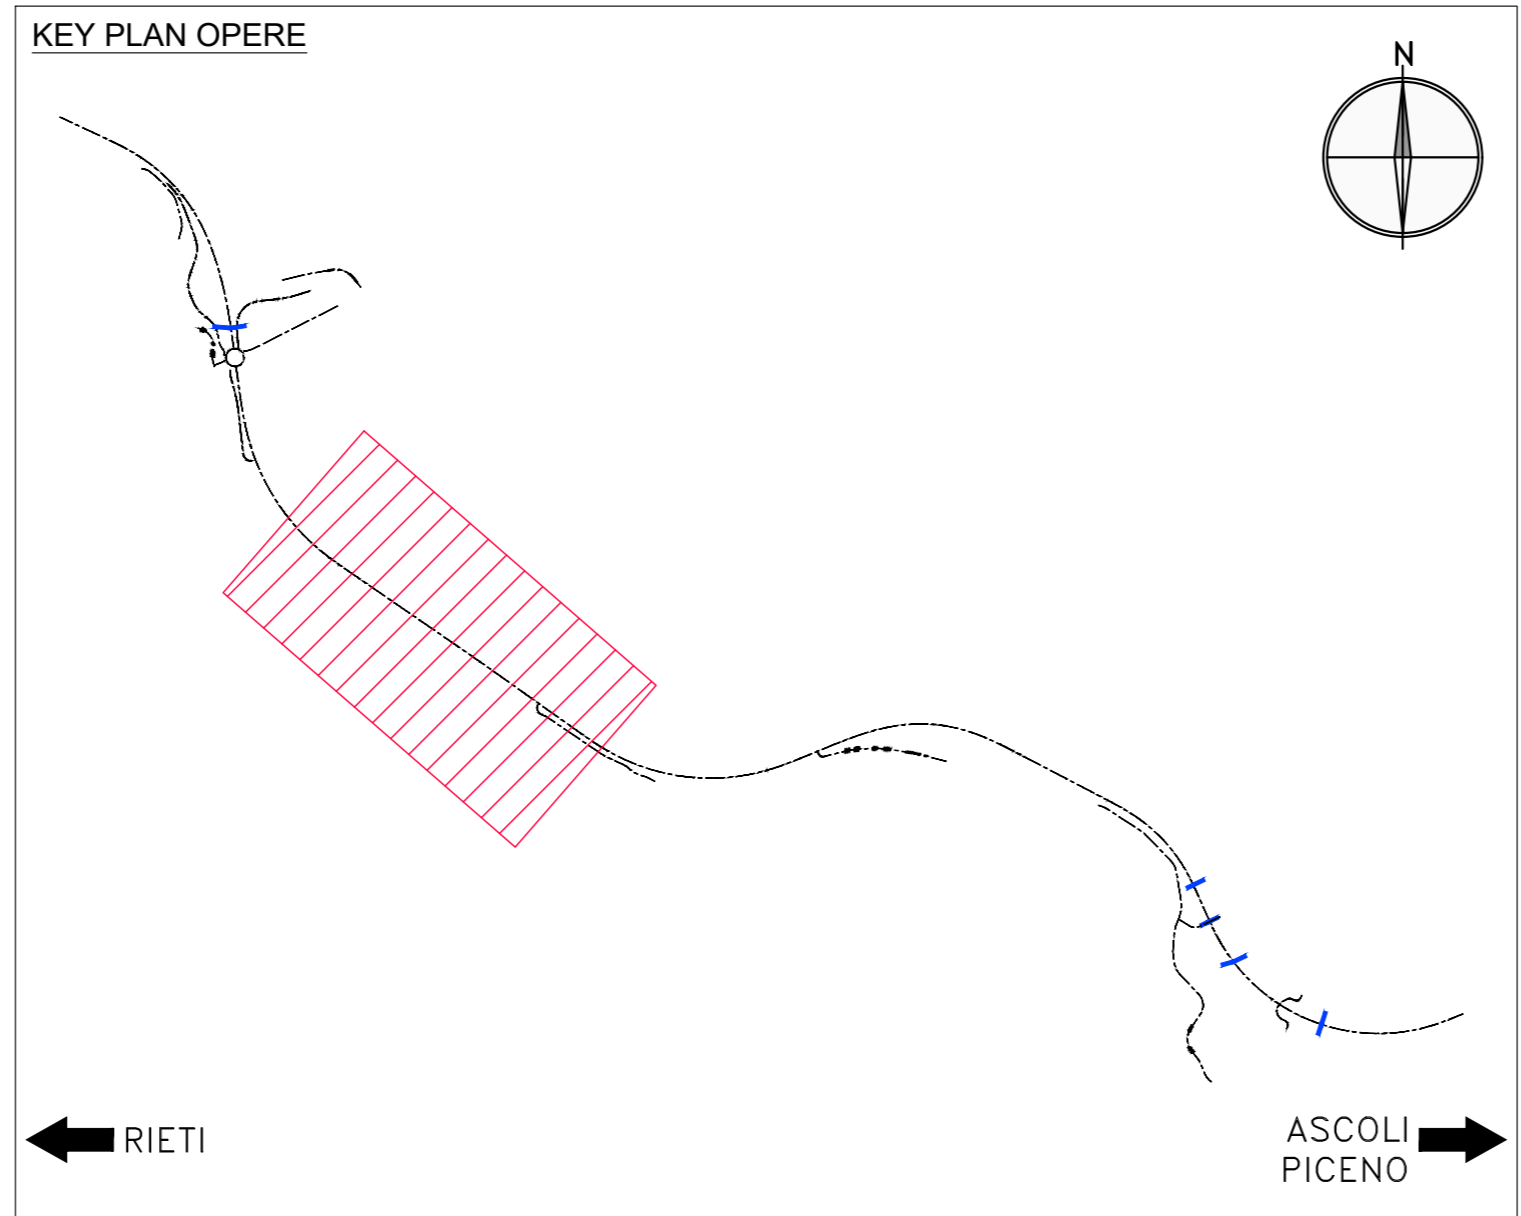


**LEGENDA**

- █ MURI DI SOSTEGNO
- █ MURI DI SOTTOSCARPA
- █ MURI DI CONTRORIPA E CONSOLIDAMENTO SCARPATE CON RETI E CHIODI
- █ PARATIE
- █ CORDOLI
- █ MURI DI PULIZIA

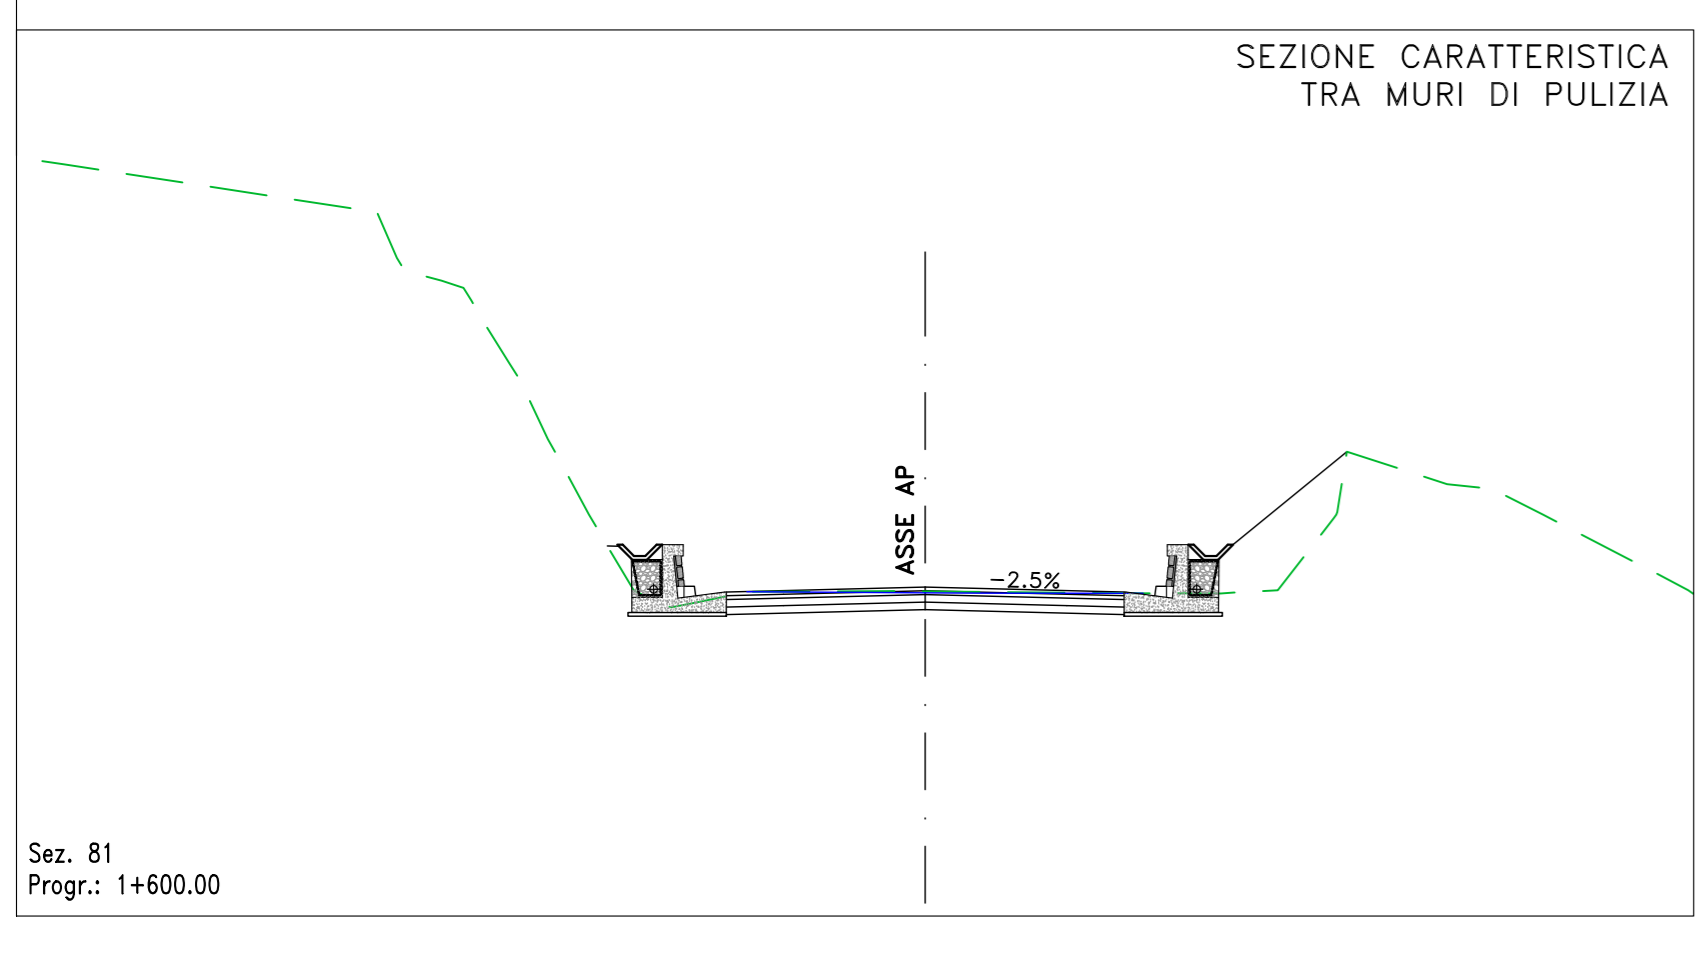

**SOGGETTO ATTUATORE - Art.7 D.L. 11 novembre 2016, n. 205 (già art. 15ter del D.L. 17 ottobre 2016, n. 189, convertito dalla L. 15 dicembre 2016, n. 229)**

**Sanas**  
GRUPPO FS ITALIANE ex OCDPC 408/2016 - art.4  
OCDPC 475/2017 - art.3

**S.S.4 "SALARIA"**  
Adeguamento nel tratto tra Rieti e Sigillo -  
3° Lotto 1° Stralcio - Tratto di adeguamento in sede e variante dal km 83+400 al km 87+400

Tratto 1 da pr.0+000 a pr. 3+000

**PROGETTO FATTIBILITA' TECNICO ECONOMICA** COD. ATMSRM01100

PROGETTAZIONE: **VIA INGEGNERIA S.R.L.**

PROGETTISTA E RESPONSABILE DELL'INTEGRAZIONE DELLE PRESTAZIONI SPECIALISTICHE:  
Dott. Ing. Mariastefania Merandino (Ord. Ing. Prov. Roma 284814)  
Dott. Ing. Giulia Filippucci (Ord. Ing. Prov. Roma 14711)

RESPONSABILI D'AREA:  
Responsabile Tracciato stradale: Dott. Ing. Massimo Capasso (Ord. Ing. Prov. Roma 260315)  
Responsabile Strutture: Dott. Ing. Giovanni Piazza (Ord. Ing. Prov. Roma 27296)

GEOLOGO:  
Dott. Geol. Maurizio Lanzini (Ord. Geologi Lazio 385)

VISTO: IL RESPONSABILE DEL PROCEDIMENTO:  
Dott. Ing. Paolo Narducci (Ord. Ing. Prov. Roma 22714)

PROTOCOLLO DATA



**OPERE D'ARTE  
OPERE MINORI  
OPERE DI SOSTEGNO E CONSOLIDAMENTI  
Opere di sostegno - disegno di insieme**

CODICE PROGETTO	NOME FILE	REVISIONE	SCALA:
PROGETTO	T000M00STRDI02_B		
<b>S1R102 P 2201</b>	CODICE ELAB. T000M00STRDI02	<b>B</b>	Varie
D			
C			
B	REVISIONE A SEGUITO DI RAPPORTO DI VERIFICA DEL 1/06/2022	GIU. 2022	G.BENVENUTO G.PIAZZA M.MERENDINO
A	EMISSIONE	MAG. 2022	G.BENVENUTO G.PIAZZA M.MERENDINO
REV.	DESCRIZIONE	DATA	REDATTO VERIFICATO APPROVATO