
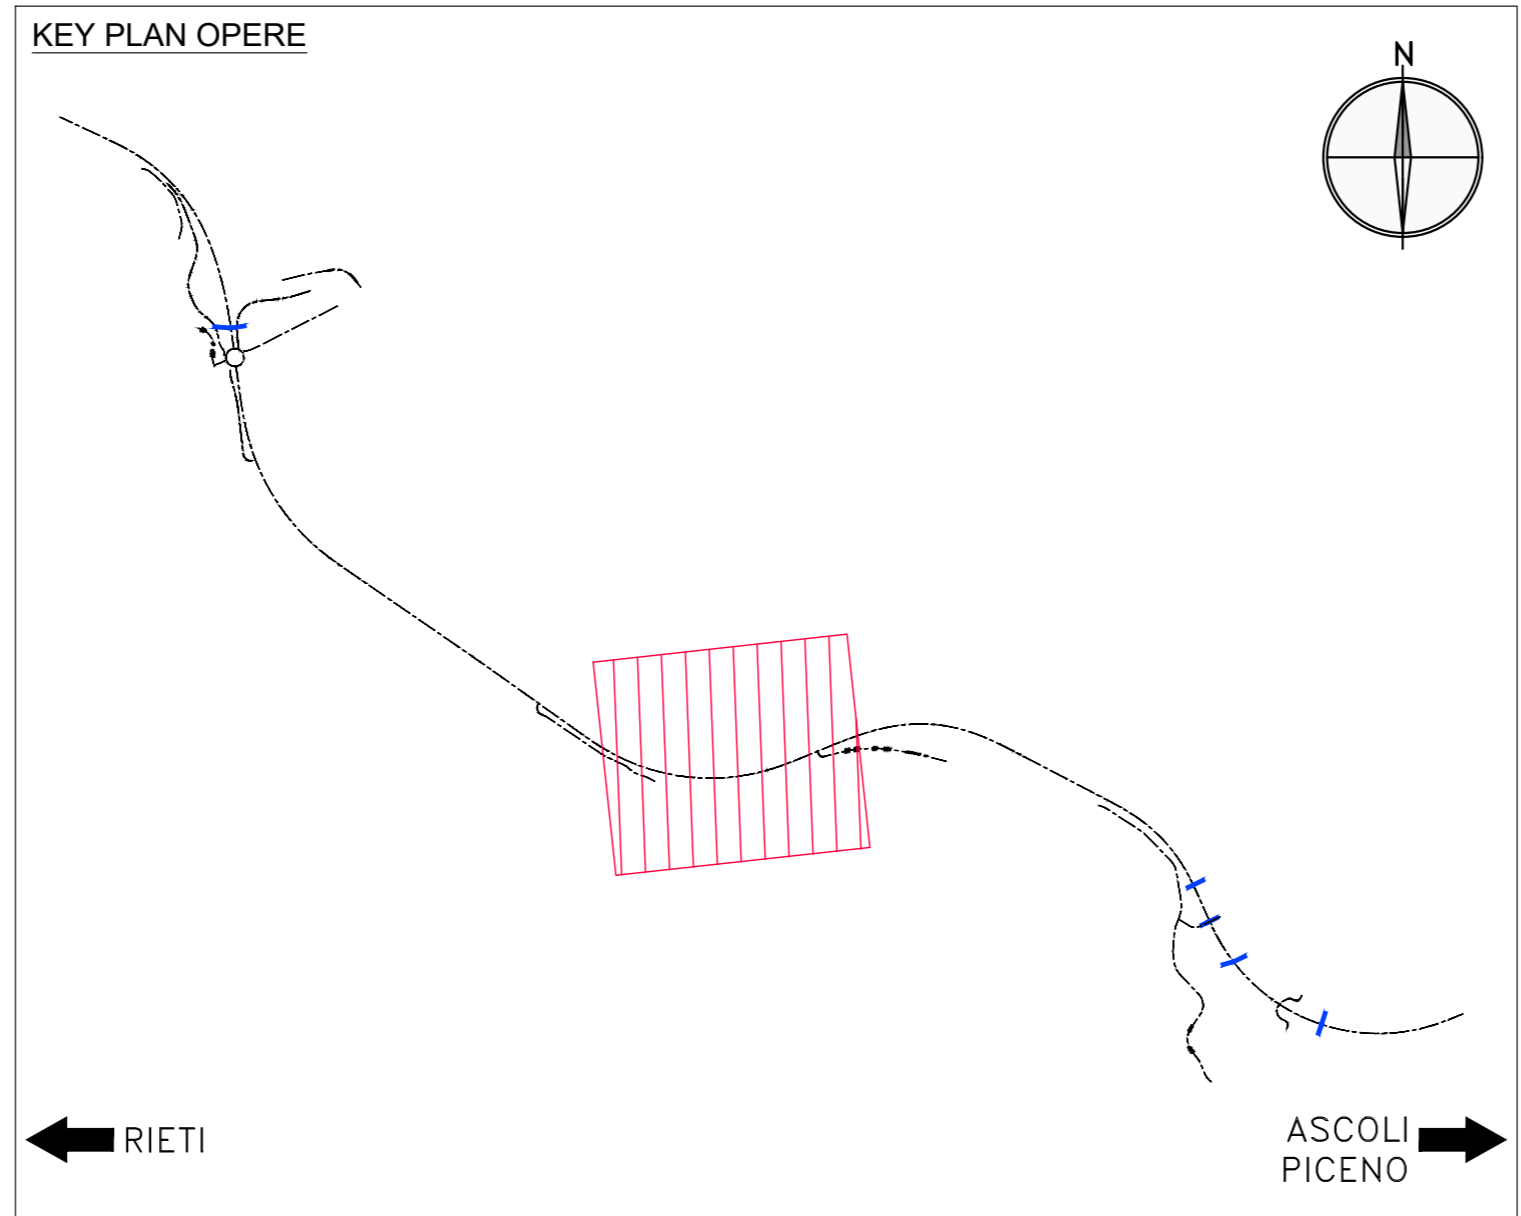


LEGENDA

- █ MURI DI SOSTEGNO
- █ MURI DI SOTTOSCARPA
- █ MURI DI CONTRORIPA E CONSOLIDAMENTO SCARPATE CON RETI E CHIODI
- █ PARATIE
- █ CORDOLI
- █ MURI DI PULIZIA

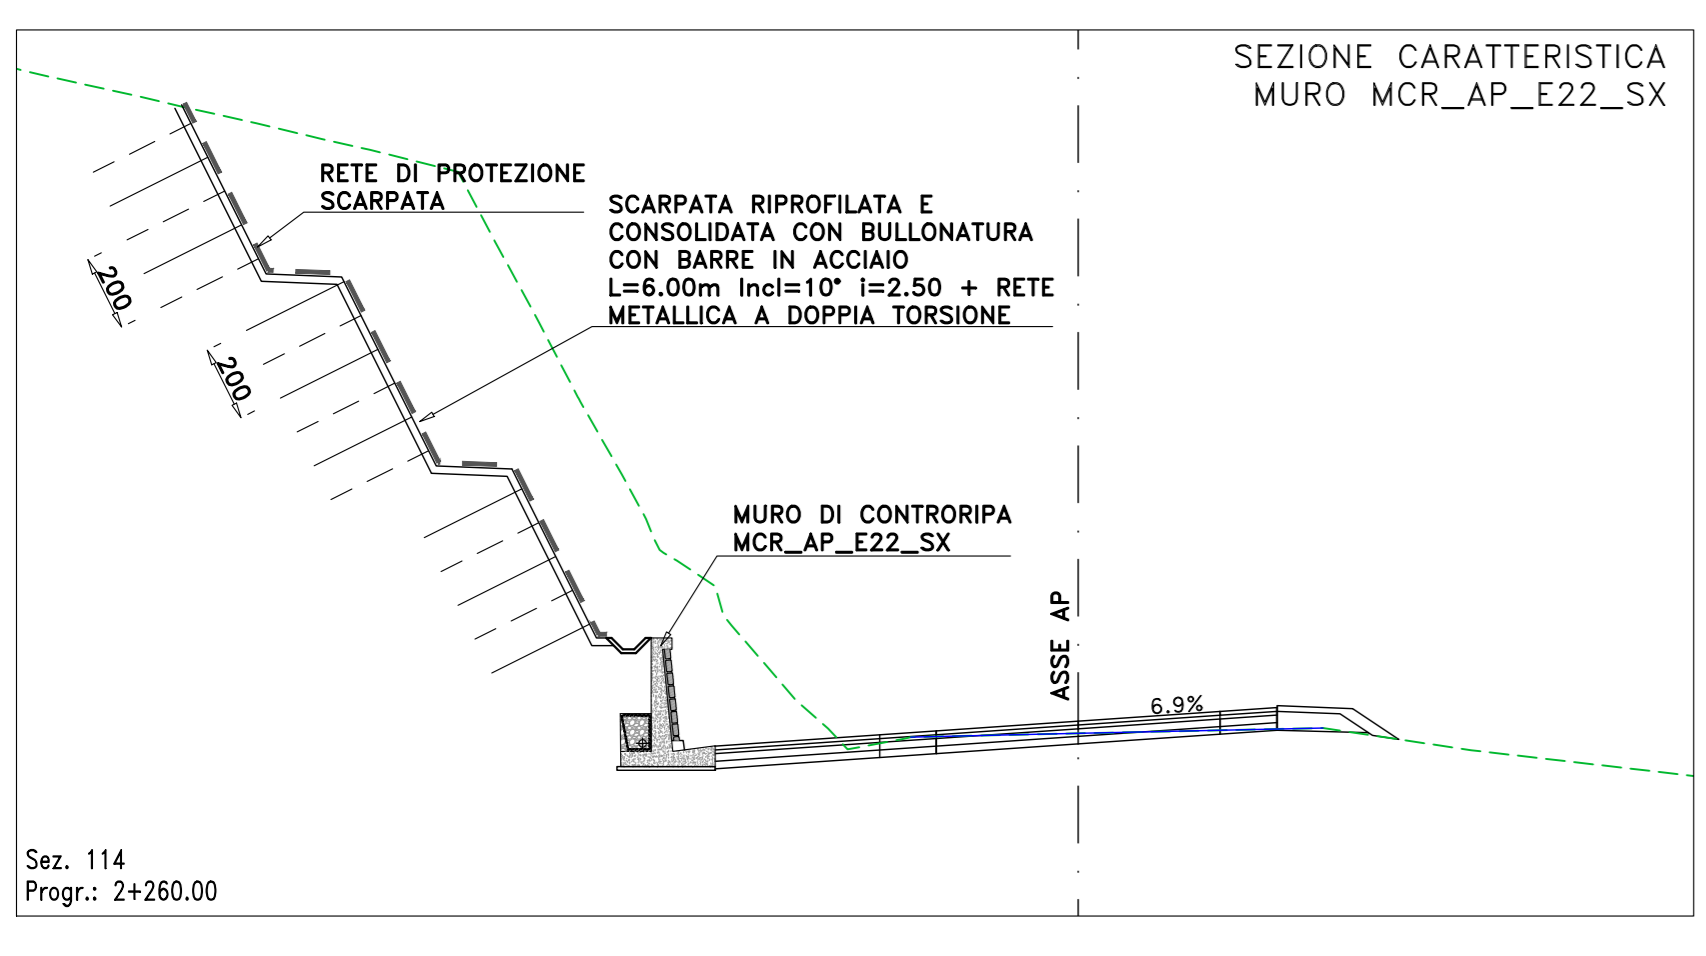

Muro MSS\_AP\_E21\_DX

Sez.	Pr.	H (m)	Da	A	H (m)	L (m)
102	2020,00	3,00				
103	2040,00	5,00	2020,00	2040,00	4,00	20,00
104	2060,00	6,00	2040,00	2060,00	5,50	20,00
105	2080,00	7,00	2060,00	2080,00	6,50	20,00
106	2100,00	8,00	2080,00	2100,00	7,50	20,00
107	2120,00	7,00	2100,00	2120,00	7,50	20,00
108	2140,00	6,00	2120,00	2140,00	6,50	20,00
109	2160,00	6,00	2140,00	2160,00	6,00	20,00
110	2180,00	5,00	2160,00	2180,00	5,50	20,00
111	2200,00	3,00	2180,00	2200,00	4,00	20,00
					5,89	180,00

**SOGGETTO ATTUATORE** - Art.7 D.L. 11 novembre 2016, n. 205 (già art. 15ter del D.L. 17 ottobre 2016, n. 189, convertito dalla L. 15 dicembre 2016, n. 229)

**Sanas** GRUPPO FS ITALIANE ex OCDPC 408/2016 - art.4  
OCDPC 475/2017 - art.3

S.S.4 "SALARIA"  
Adeguamento nel tratto tra Rieti e Sigillo -  
3° Lotto 1° Stralcio - Tratto di adeguamento in sede e variante dal km 83+400 al km 87+400

Tratto 1 da pr.0+000 a pr. 3+000

PROGETTO FATTIBILITA' TECNICO ECONOMICA COD. ATMSRM01100

PROGETTAZIONE: VIA INGEGNERIA S.R.L.

PROGETTISTA E RESPONSABILE DELL'INTEGRAZIONE DELLE PRESTAZIONI GRUPPO DI PROGETTAZIONE  
SPECIALISTICHE:  
Dott. Ing. Mariastefania Merandino (Ord. Ing. Prov. Roma 284814)  
Dott. Ing. Giulio Filippucci (Ord. Ing. Prov. Roma 14711)

RESPONSABILI D'AREA:  
Responsabile Tracciato stradale: Dott. Ing. Massimo Capasso (Ord. Ing. Prov. Roma 260315)  
Responsabile Strutture: Dott. Ing. Giovanni Piazza (Ord. Ing. Prov. Roma 27296)

GEOLOGO:  
Dott. Geol. Maurizio Lanzini (Ord. Geologi Lazio 385)

VISTO: IL RESPONSABILE DEL PROCEDIMENTO:  
Dott. Ing. Paolo Nardocci (Ord. Ing. Prov. Roma 22714)

PROTOCOLLO DATA



OPERE D'ARTE  
OPERE MINORI  
OPERE DI SOSTEGNO E CONSOLIDAMENTI  
Opere di sostegno - disegno di insieme

CODICE PROGETTO	NOME FILE	REVISIONE	SCALA:
PROGETTO S1R102 P 2201	T000M00STRD103_B	B	Varie
CODICE ELAB. T000M00STRD103			
D			
C			
B	REVISIONE A SEGUITO DI RAPPORTO DI VERIFICA DEL 1/06/2022	GIU. 2022	G.BENVENUTO G.PIAZZA M.MERENDINO
A	EMISSIONE	MAG. 2022	G.BENVENUTO G.PIAZZA M.MERENDINO
REV.	DESCRIZIONE	DATA	REDATTO VERIFICATO APPROVATO