


Muro MSS_AP_E27_DX

Sez.	Pr.	H (m)	Da	A	H (m)	L (m)
131	2600,00	7,00				
132	2620,00	8,00	2600,00	2620,00	7,50	20,00
133	2640,00	9,00	2620,00	2640,00	8,50	20,00
134	2660,00	9,00	2640,00	2660,00	9,00	20,00
135	2680,00	10,00	2660,00	2680,00	9,50	20,00
136	2700,00	10,00	2680,00	2700,00	10,00	20,00
137	2720,00	9,00	2700,00	2720,00	9,50	20,00
138	2740,00	9,00	2720,00	2740,00	9,00	20,00
139	2760,00	8,00	2740,00	2760,00	8,50	20,00
140	2780,00	6,00	2760,00	2780,00	7,00	20,00
141	2800,00	3,00	2780,00	2800,00	4,50	20,00
					8,30	200,00

Muro MST_AP_E32_DX

Sez.	Pr.	H (m)	Da	A	H (m)	L (m)
162	3220,00	5,00				
163	3240,00	6,00	3220,00	3240,00	5,50	20,00
164	3260,00	4,00	3240,00	3260,00	5,00	20,00
165	3280,00	7,00	3260,00	3280,00	5,50	20,00
166	3300,00	9,00	3280,00	3300,00	8,00	20,00
167	3320,00	9,00	3300,00	3320,00	9,00	20,00
168	3340,00	8,00	3320,00	3340,00	8,50	20,00
169	3360,00	8,00	3340,00	3360,00	8,00	20,00
170	3380,00	10,00	3360,00	3380,00	9,00	20,00
171	3400,00	9,00	3380,00	3400,00	9,50	20,00
					7,56	180,00

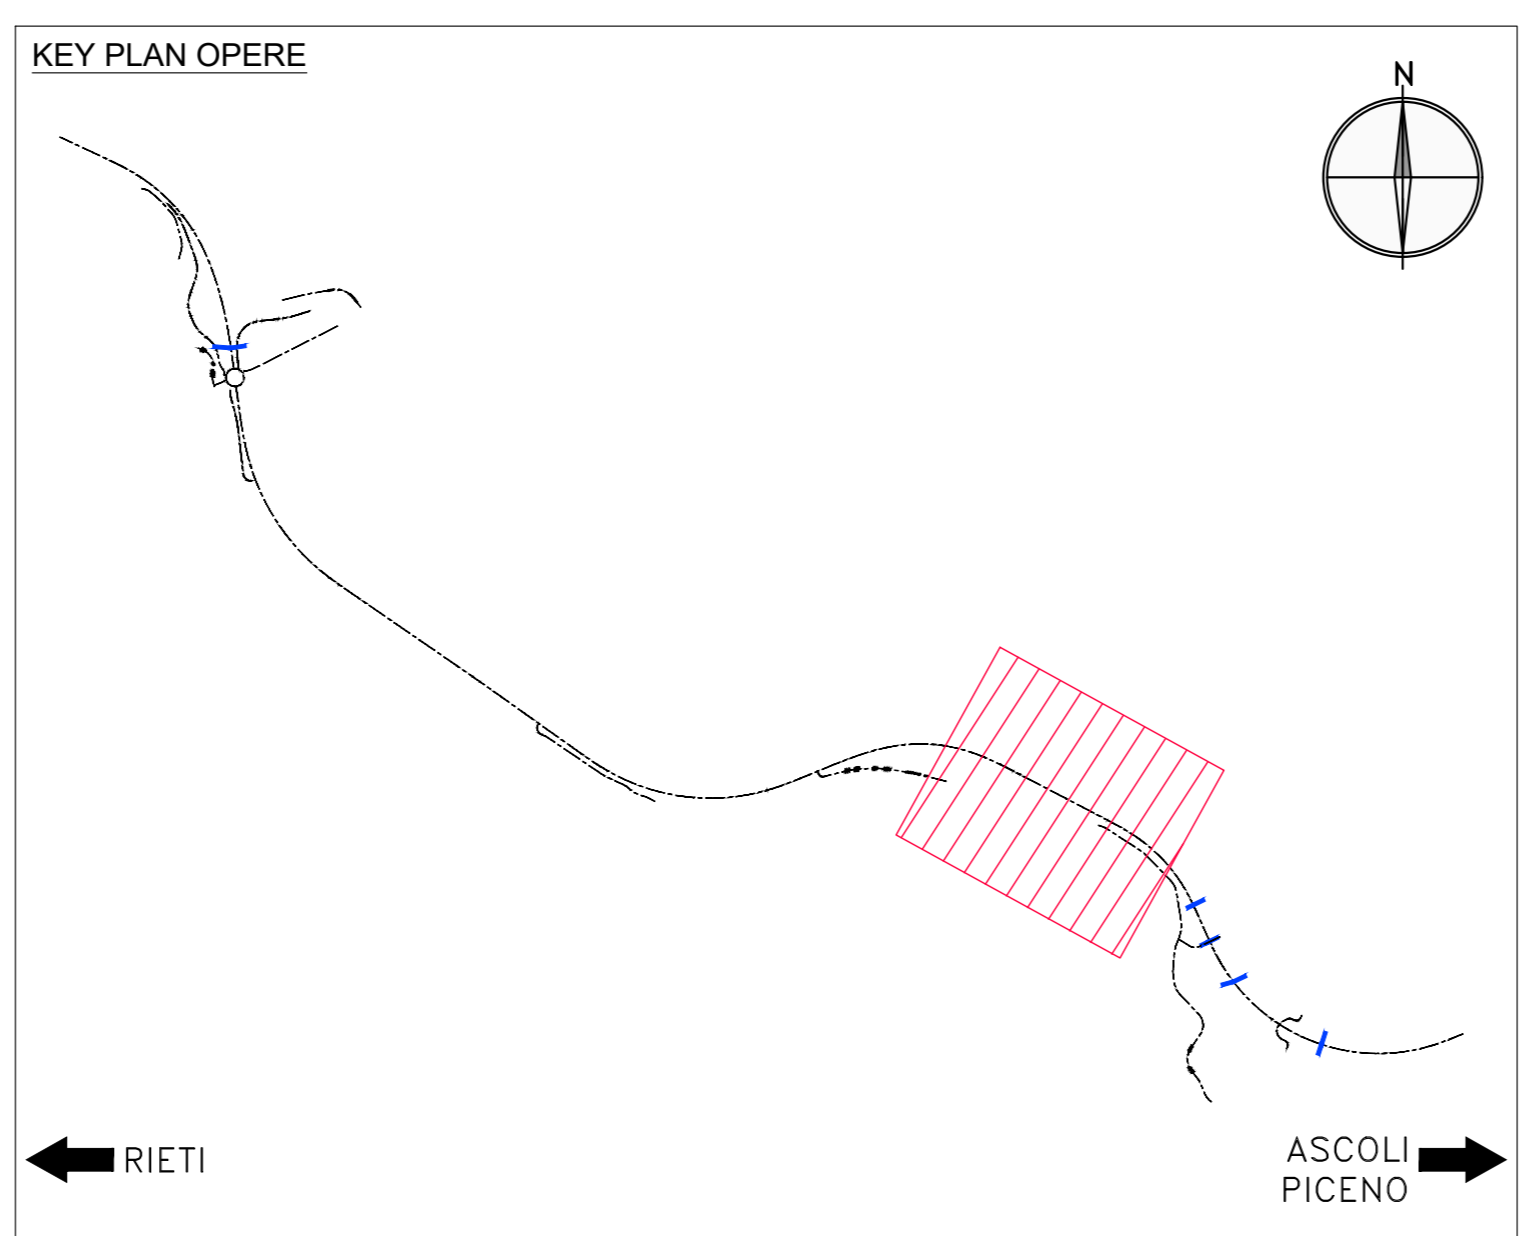

LEGENDA

- █ MURI DI SOSTEGNO
- █ MURI DI SOTTOSCARPA
- █ MURI DI CONTRORIPA E CONSOLIDAMENTO SCARPATE CON RETI E CHIODI
- █ PARATIE
- █ CORDOLI
- █ MURI DI PULIZIA

SOGGETTO ATTUATORE - Art.7 D.L. 11 novembre 2016, n. 205 (già art. 15ter del D.L. 17 ottobre 2016, n. 189, convertito dalla L. 15 dicembre 2016, n. 229)

Sanas GRUPPO FS ITALIANE ex OCDPC 408/2016 - art.4
OCDPC 475/2017 - art.3

S.S.4 "SALARIA"
Adeguamento nel tratto tra Rieti e Sigillo -
3° Lotto 1° Stralcio - Tratto di adeguamento in sede e variante dal km 83+400 al km 87+400

Tratto 1 da pr.0+000 a pr. 3+000

PROGETTO FATTIBILITA' TECNICO ECONOMICA COD. ATMSRM01100

PROGETTAZIONE: **VIA INGEGNERIA S.R.L.**

PROGETTISTA E RESPONSABILE DELL'INTEGRAZIONE DELLE PRESTAZIONI GRUPPO DI PROGETTAZIONE
SPECIALISTICHE:
Dott. Ing. Mariastefania Merandino (Ord. Ing. Prov. Roma 284814)
Dott. Ing. Giulio Filippucci (Ord. Ing. Prov. Roma 14711)

RESPONSABILI D'AREA:
Responsabile Tracciato stradale: Dott. Ing. Massimo Capasso (Ord. Ing. Prov. Roma 26331)
Responsabile Strutture: Dott. Ing. Giovanni Piazza (Ord. Ing. Prov. Roma 27296)

GEOLOGO:
Dott. Geol. Maurizio Lanzini (Ord. Geologi Lazio 385)

VISTO: IL RESPONSABILE DEL PROCEDIMENTO:
Dott. Ing. Paolo Narducci (Ord. Ing. Prov. Roma 22714)

PROTOCOLLO DATA

OPERE D'ARTE
OPERE MINORI
OPERE DI SOSTEGNO E CONSOLIDAMENTI
Opere di sostegno - disegno di insieme

CODICE PROGETTO	NOME FILE	REVISIONE	SCALA:
PROGETTO	T000M00STRDI04_B		
S1R102 P 2201	CODICE ELAB. T000M00STRDI04	B	Varie
D			
C			
B	REVISIONE A SEGUITO DI RAPPORTO DI VERIFICA DEL 1/06/2022	GIU. 2022	G.BENVENUTO G.PIAZZA M.MERENDINO
A	EMISSIONE	MAG. 2022	G.BENVENUTO G.PIAZZA M.MERENDINO
REV.	DESCRIZIONE	DATA	REDATTO VERIFICATO APPROVATO