ANDAM. ALTIMETRICO

ASSE TR_AP

da KM 0+000.0
a KM 4+189.2

Scala 1:5000

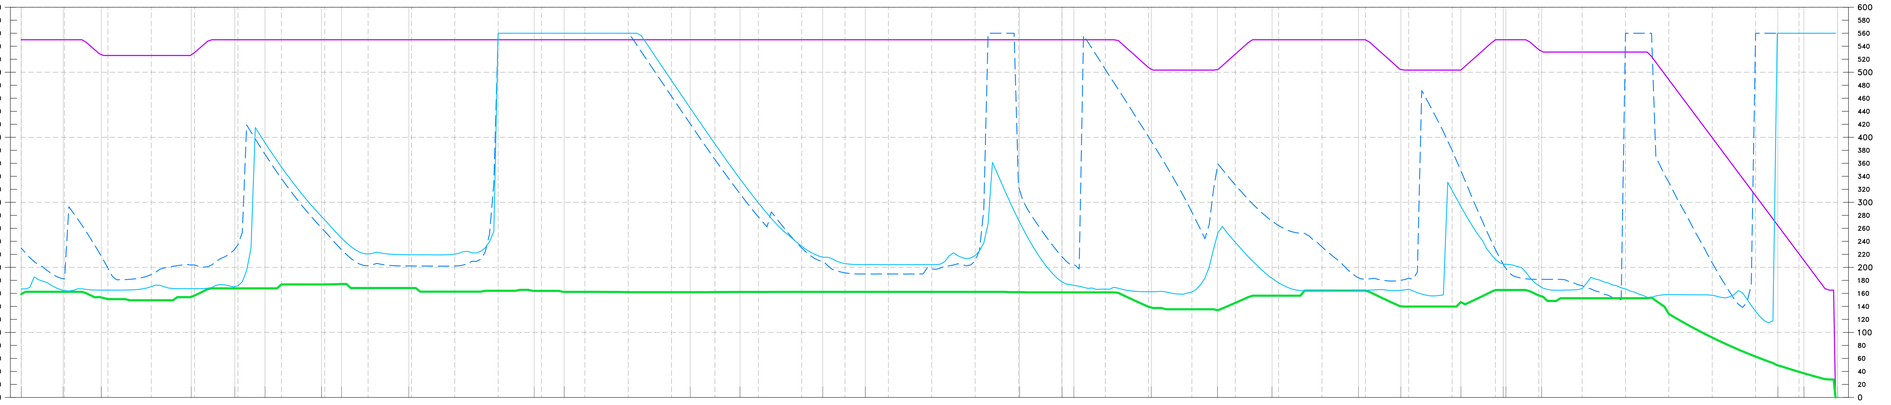

PROGRESSIVE

DVL CORSIA 1 _____(A) _____(R)

DVL CORSIA 1 x SORPASSO – – –(A) – – –(R)

DIST. ARRESTO ____

DIST. SORPASSO ____

ANDAMENTO PLANIMETRICO

ETTOMETRICHE

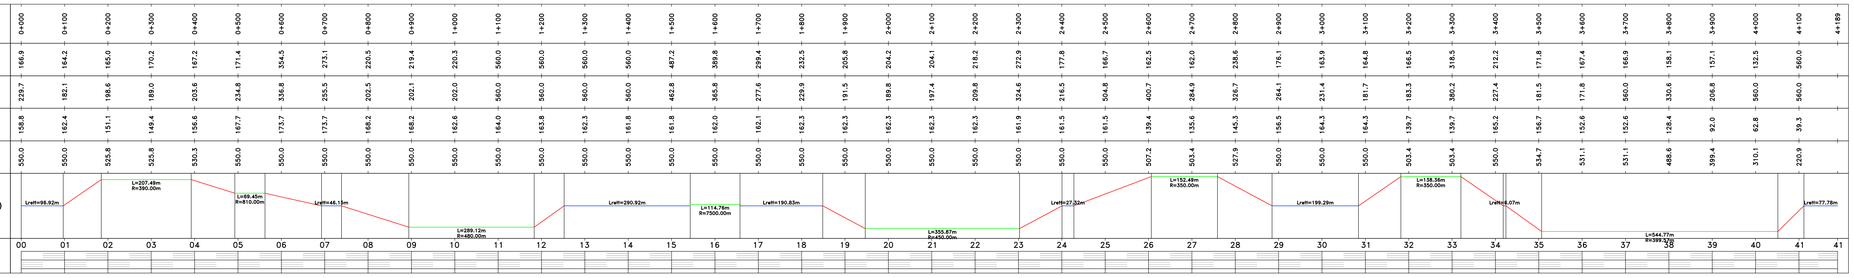

ASSE TR_AP

da Km 0+000.0
a Km 4+189.2

Scala 1:5000

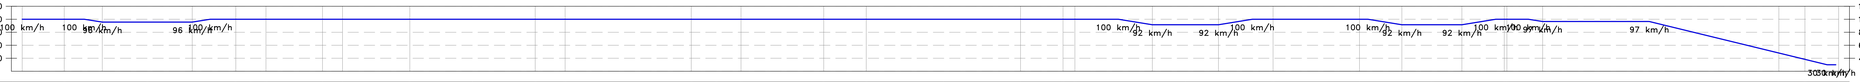

VELOCITA' PROGETTO

PROGRESSIVE

ANDAM. PLANIMETRICO

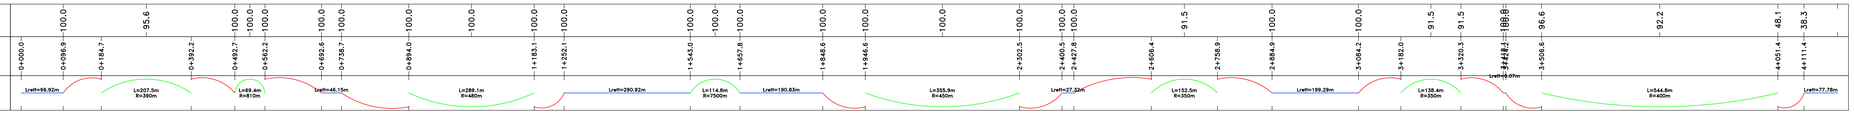

ANDAM. ALTIMETRICO

ASSE TR_AP

da KM 4+189.2
a KM 0+000.0

Scala 1:5000

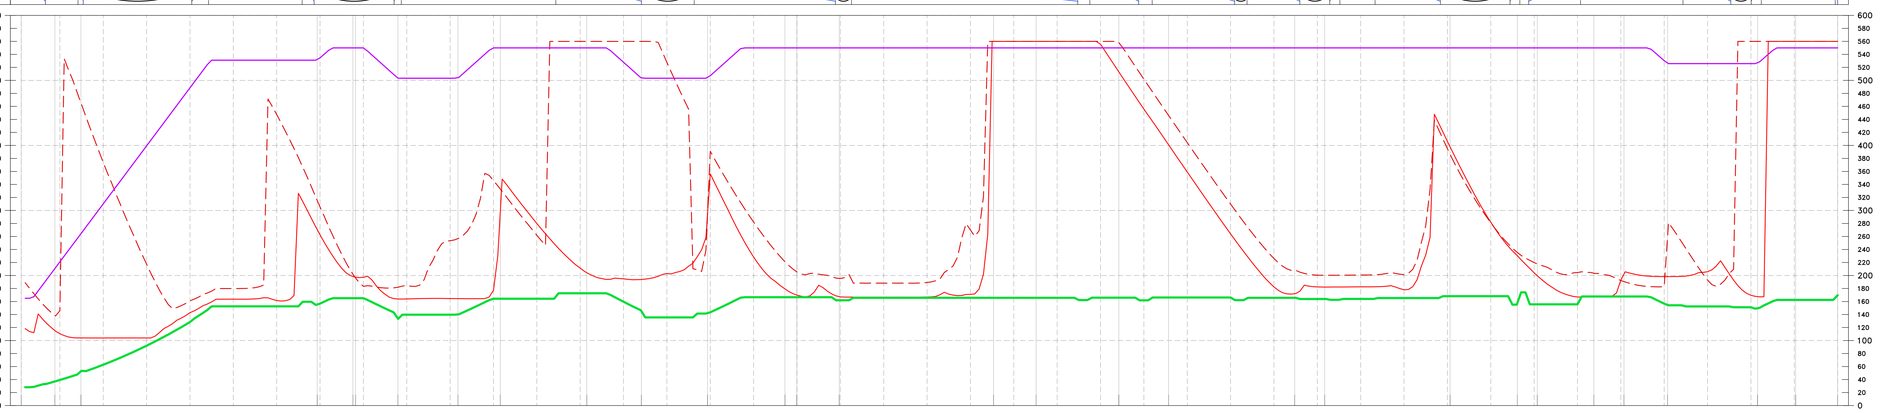

PROGRESSIVE

DVL CORSIA 1 _____(A) _____(R)

DVL CORSIA 1 x SORPASSO – – –(A) – – –(R)

DIST. ARRESTO ____

DIST. SORPASSO ____

ANDAMENTO PLANIMETRICO

ETTOMETRICHE

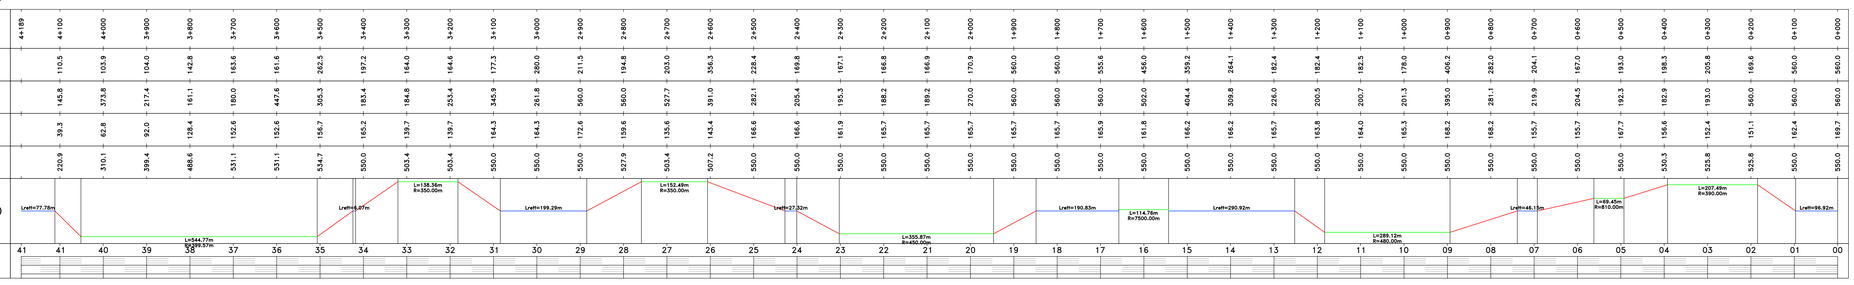

SOGGETTO ATTUATORE - Art.7 D.L. 11 novembre 2016, n. 205 (già art. 15ter del D.L. 17 ottobre 2016, n.189, convertito dalla L.15 dicembre 2016, n. 229)

ex OCDPC 408/2016 – art.4
OCDPC 475/2017 – art.3

GRUPPO FS ITALIANE

S.S.4 "SALARIA"
Adeguamento nel tratto tra Rieti e Sigillo –
3° Lotto 1° Stralcio – Tratto di adeguamento in sede e variante dal km 83+400 al km 87+400

PROGETTO FATTIBILITA' TECNICO ECONOMICA

COD. ATMSRM01100

PROGETTAZIONE: VIA INGEGNERIA S.R.L.

PROGETTISTA E RESPONSABILE DELL'INTEGRAZIONE DELLE PRESTAZIONI SPECIALISTICHE:
Dott. Ing. Maria Antonietta Merendino (Ord. Ing. Prov. Roma 28481A)
Dott. Ing. Giulio Filippucci (Ord. Ing. Prov. Roma 14711)

GRUPPO DI PROGETTAZIONE

RESPONSABILI D'AREA:
Responsabile Tracciato stradale: Dott. Ing. Massimo Capasso (Ord. Ing. Prov. Roma 29037)
Responsabile Strutture: Dott. Ing. Giovanni Piazza (Ord. Ing. Prov. Roma 27296)

GEOLOGO:
Dott. Geol. Maurizio Lorsini (Ord. Geologi Lazio 385)

VISTO: IL RESPONSABILE DEL PROCEDIMENTO:
Dott. Ing. Paolo Nardocci ((Ord. Ing. Prov. Roma 22714)

PROTOCOLLO | DATA

PROGETTO STRADALE
ASSE PRINCIPALE
Diagrammi di velocità e visibilità

CODICE PROGETTO	NOME FILE	REVISIONE	SCALA:
PROGETTO S1R102P2201	T00PS00TRADG01_B	B	1:5000
	CODICE ELAB. P00PS00TRAPFQ1		

REV.	DESCRIZIONE	DATA	REDATTO	VERIFICATO	APPROVATO
D		–	–	–	–
C		–	–	–	–
B	REVISIONE A SEGUITO DI RAPPORTO DI VERIFICA DEL 1/06/2022	GIU. 2022	V.SENSI	M.CAPASSO	M.MERENDINO
A	EMISSIONE	MAG. 2022	V.SENSI	M.CAPASSO	M.MERENDINO