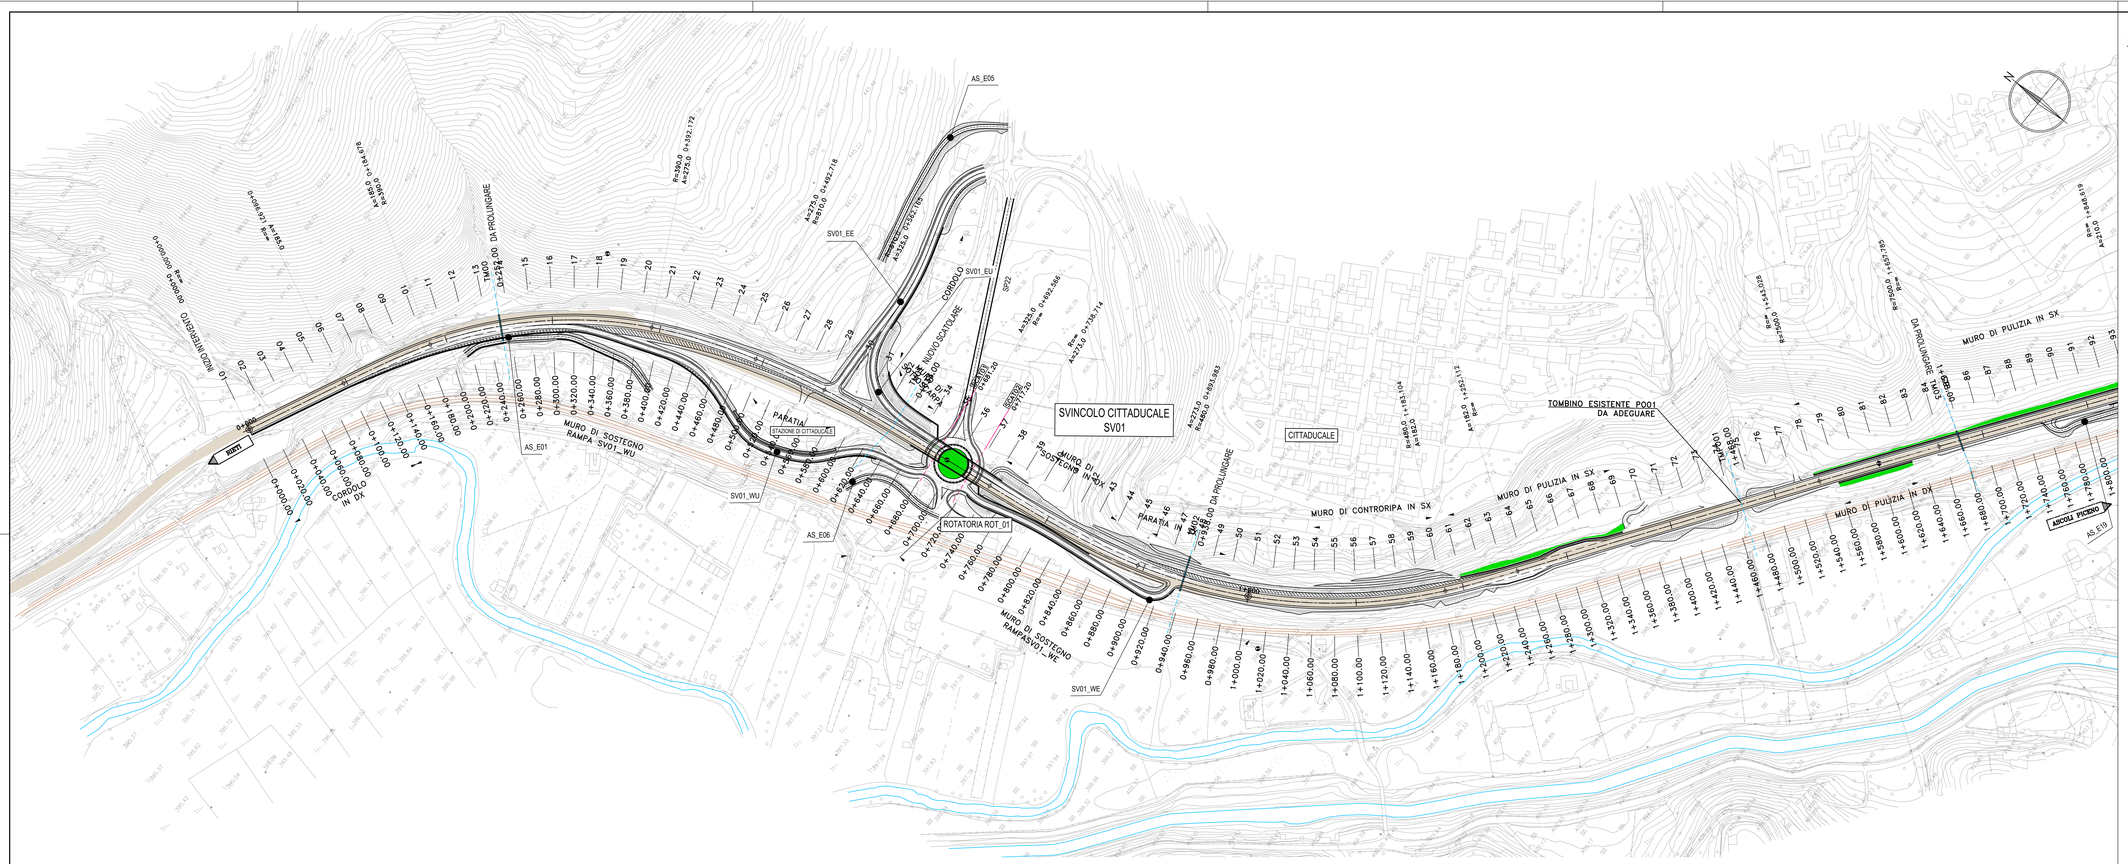

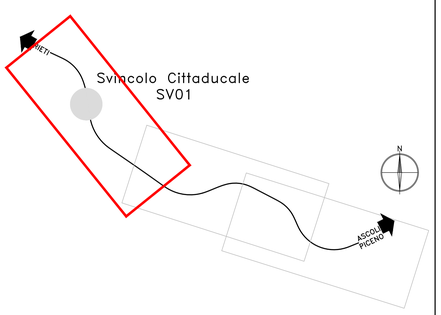

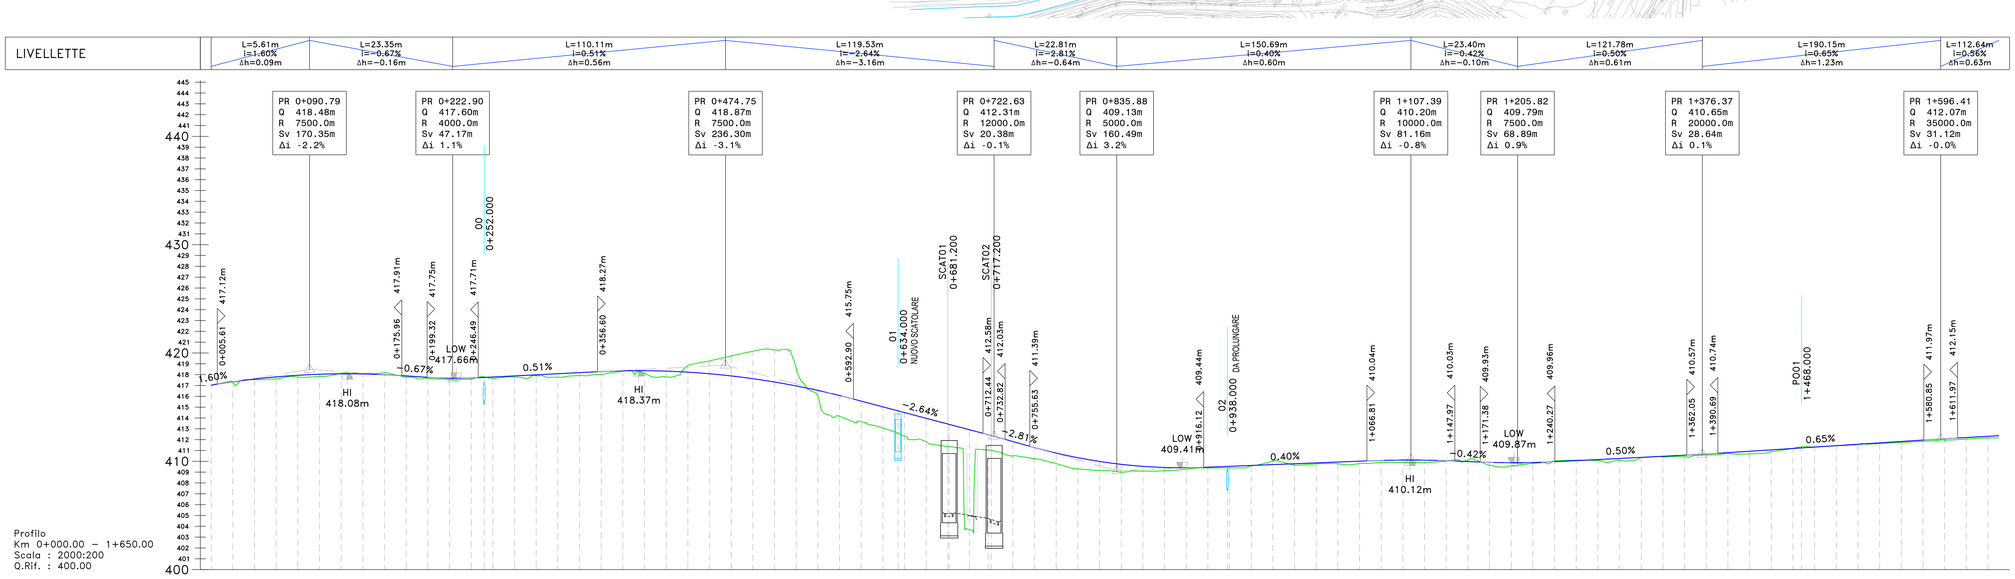

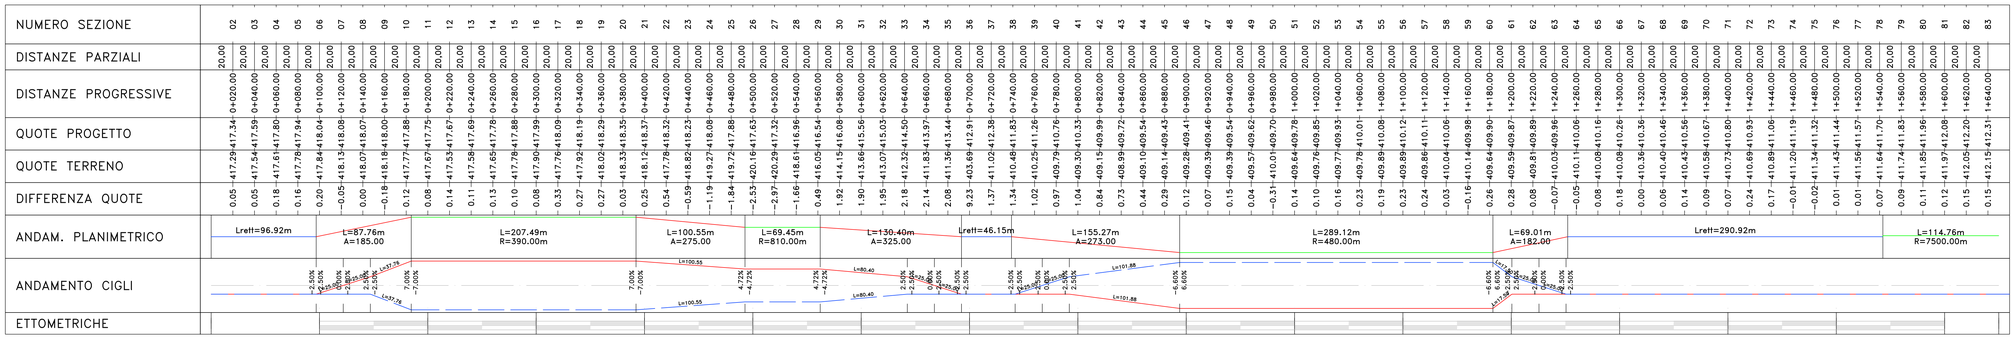

SOGGETTO ATTUATORE - Art.7 D.L. 11 novembre 2016, n. 205 (già art. 15ter del D.L. 17 ottobre 2016, n.189, convertito dalla L.15 dicembre 2016, n. 229)

Anas GRUPPO FS ITALIANE — ex OCDPC 408/2016 – art.4; OCDPC 475/2017 – art.3

S.S.4 "SALARIA"
Adeguamento nel tratto tra Rieti e Sigillo – 3° Lotto 1° Stralcio – Tratto di adeguamento in sede e variante dal km 83+400 al km 87+400

PROGETTO FATTIBILITA' TECNICO ECONOMICA

COD. ATMSRM01100

PROGETTAZIONE: VIA INGEGNERIA S.R.L.

PROGETTISTA E RESPONSABILE DELL'INTEGRAZIONE DELLE PRESTAZIONI SPECIALISTICHE:
Dott. Ing. Mariantonietta Merendino (Ord. Ing. Prov. Roma 28481A)
Dott. Ing. Giulio Filippucci (Ord. Ing. Prov. Roma 14711)

RESPONSABILI D'AREA:
Responsabile Tracciato stradale: *Dott. Ing. Massimo Capasso (Ord. Ing. Prov. Roma 28031)*
Responsabile Strutture: *Dott. ing. Giovanni Piazza (Ord. Ing. Prov. Roma 27296)*

GEOLOGO:
Dott. Geol. Maurizio Lorsini (Ord. Geologi Lazio 385)

VISTO: IL RESPONSABILE DEL PROCEDIMENTO:
Dott. Ing. Paola Nardacci ((Ord. Ing. Prov. Roma 22714)

PROTOCOLLO | DATA

GRUPPO DI PROGETTAZIONE

PROGETTO STRADALE
ASSE PRINCIPALE
PLANIMETRIA E PROFILO DI PROGETTO
TAV 01

CODICE PROGETTO	NOME FILE	REVISIONE	SCALA:
PROGETTO: S1RI02P2201	CODICE ELAB.: T00PS00TRAPF01-03_B	B	1:2000/1:200

REV.	DESCRIZIONE	DATA	REDATTO	VERIFICATO	APPROVATO
D		-	-	-	-
C		-	-	-	-
B	REVISIONE A SEGUITO DI RAPPORTO DI VERIFICA DEL 1/06/2022	GIU. 2022	M. TOSI	M. CAPASSO	M. MERENDINO
A	EMISSIONE	MAG. 2022	M.TOSI	M.CAPASSO	M.MERENDINO