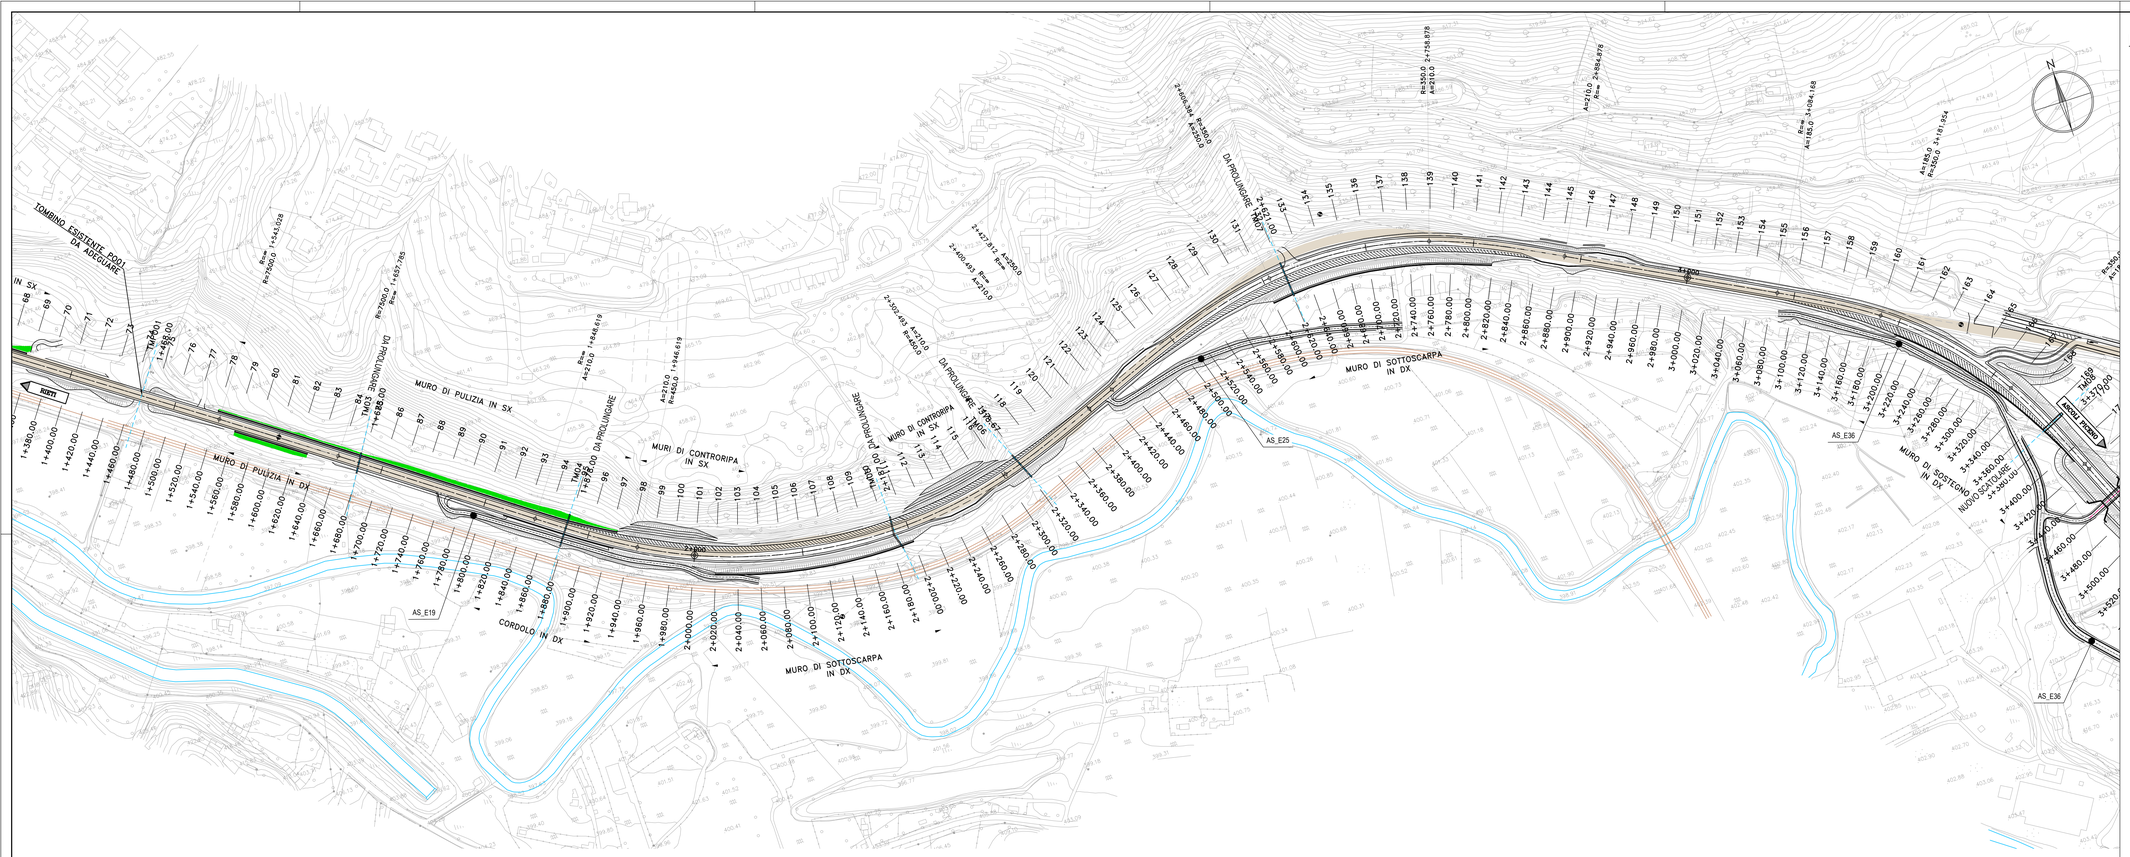

PIANTA CHIAVE

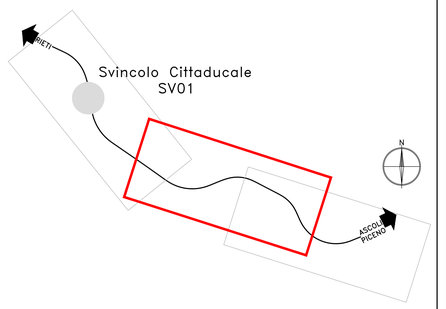

S.S.4 SALARIA ESISTENTE

LIVELLETTE	L=112.64m i=0.56% Δh=0.63m	L=521.80m i=0.50% Δh=2.61m	L=325.58m i=0.75% Δh=2.44m	L=197.37m i=2.37% Δh=4.68m

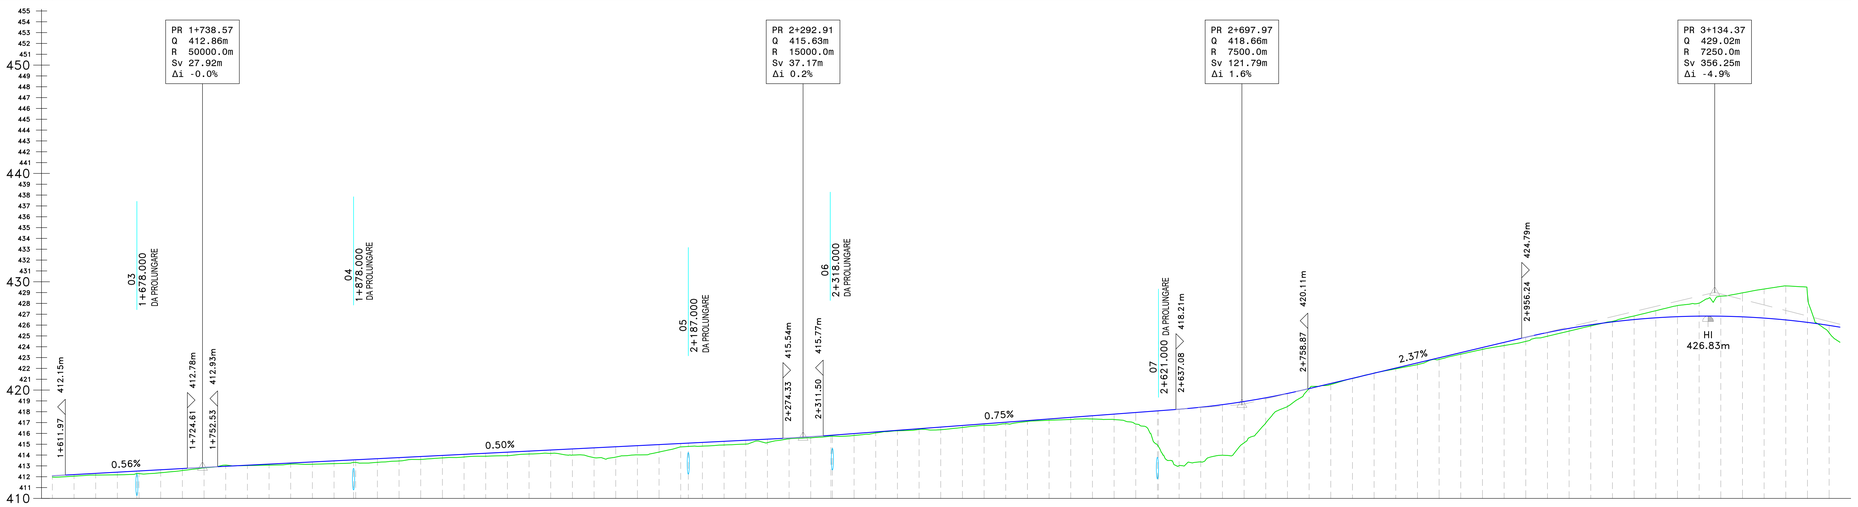

NUMERO SEZIONE	81 … 163
DISTANZE PARZIALI	20.00 … 20.01 … 19.99 … 20.00
DISTANZE PROGRESSIVE	1+600.00 … 3+240.00
QUOTE PROGETTO	412.08 … 425.97
QUOTE TERRENO	411.97 … 425.28
DIFFERENZA QUOTE	0.12 … 0.69
ANDAM. PLANIMETRICO	L=114.76m R=7500.00m; Lrett=190.83m; L=98.00m A=210; L=355.87m R=450.00m; L=98.00m A=210; Lrett=27.32m; L=178.57m A=250; L=152.49m R=350.00m; L=126.00m A=210; Lrett=199.29m; L=97.79m A=185.00; L=138.36m R=350.00m
ANDAMENTO CIGLI	2.50% … 6.87% … 7.00% … -7.00% … -6.87% … -2.50%
ETTOMETRICHE	

S.S.4 "SALARIA"
Adeguamento nel tratto tra Rieti e Sigillo –
3° Lotto 1° Stralcio – Tratto di adeguamento in sede e variante dal km 83+400 al km 87+400

PROGETTO FATTIBILITA' TECNICO ECONOMICA

COD. ATMSRM01100

PROGETTAZIONE: VIA INGEGNERIA S.R.L.

PROGETTISTA E RESPONSABILE DELL'INTEGRAZIONE DELLE PRESTAZIONI SPECIALISTICHE:
Dott. Ing. Mariateresa Merendino (Ord. Ing. Prov. Roma 28481A)
Dott. Ing. Giulio Filippucci (Ord. Ing. Prov. Roma 14711)

RESPONSABILI D'AREA:
Responsabile Tracciato stradale: Dott. Ing. Massimo Capasso (Ord. Ing. Prov. Roma 28031)
Responsabile Strutture: Dott. Ing. Giovanni Plazza (Ord. Ing. Prov. Roma 27296)

GEOLOGO:
Dott. Geol. Maurizio Lanzini (Ord. Geologi Lazio 385)

VISTO: IL RESPONSABILE DEL PROCEDIMENTO:
Dott. Ing. Paolo Nardacci ((Ord. Ing. Prov. Roma 22714)

PROTOCOLLO | DATA

GRUPPO DI PROGETTAZIONE

SOGGETTO ATTUATORE - Art.7 D.L. 11 novembre 2016, n. 205 (già art. 15ter del D.L. 17 ottobre 2016, n.189, convertito dalla L.15 dicembre 2016, n. 229)
ex OCDPC 408/2016 – art.4
OCDPC 475/2017 – art.3

PROGETTO STRADALE
ASSE PRINCIPALE
PLANIMETRIA E PROFILO DI PROGETTO
TAV 02

CODICE PROGETTO	NOME FILE	REVISIONE	SCALA:
PROGETTO S1RI02 P 2201	T00PS00TRAPF01-03_B		
	CODICE ELAB. T00PS00TRAPF02	B	1:2000/1:200

REV.	DESCRIZIONE	DATA	REDATTO	VERIFICATO	APPROVATO
D		–	–	–	–
C		–	–	–	–
B	REVISIONE A SEGUITO DI RAPPORTO DI VERIFICA DEL 1/06/2022	GIU. 2022	M. TOSI	M. CAPASSO	M. MERENDINO
A	EMISSIONE	MAG. 2022	M.TOSI	M.CAPASSO	M.MERENDINO