




DETTAGLIO MARGINE CON MURO DI PULIZIA E SCARPATA CONSOLIDATA CON CHIODATURE E RETE  
SCALA 1:200

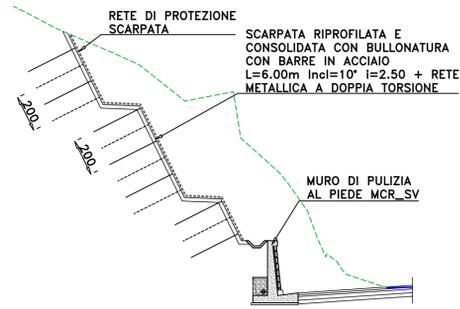


DETTAGLIO MARGINE CON PARATIA DI PALI  
SCALA 1:200

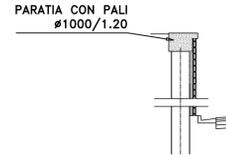


DETTAGLIO MURO DI SOOTOSCARPA  
SCALA 1:200

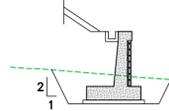


DETTAGLIO MURO DI SOSTEGNO  
SCALA 1:50

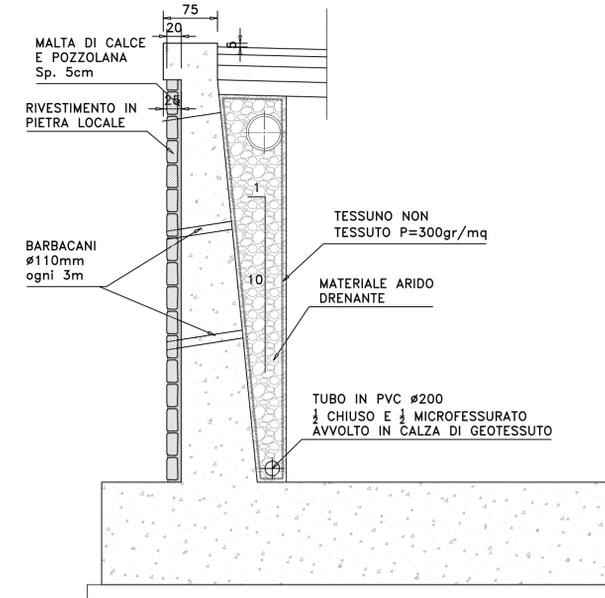


DETTAGLIO ARGINELLO ASSE PRINCIPALE E RAMI DI SVINCOLO-MARGINE IN RILEVATO (sezione corrente)  
SCALA 1:25

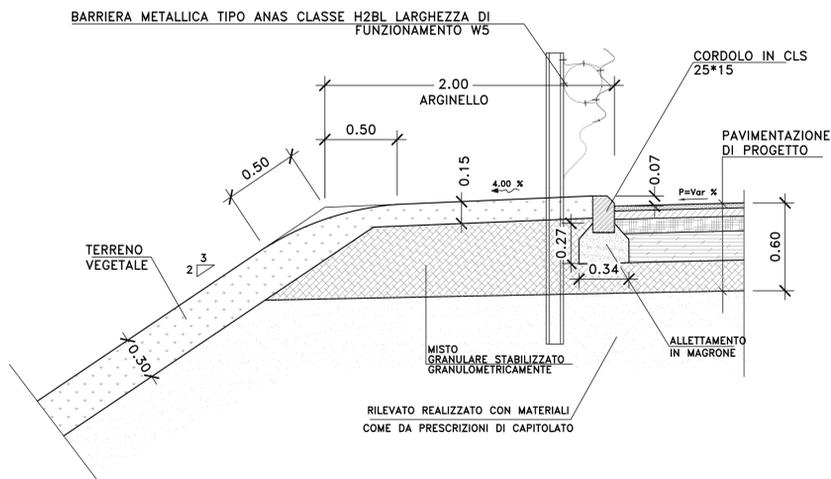

DETTAGLIO ROTATORIA  
SCALA 1:25

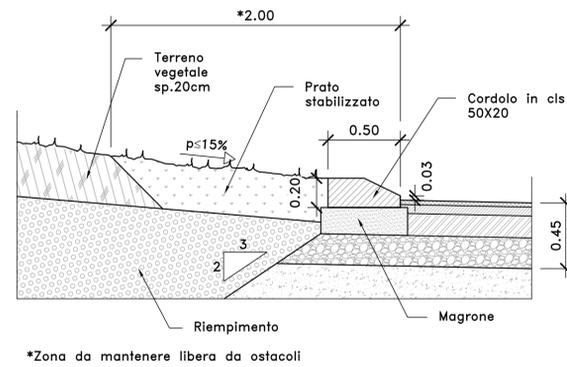

DETTAGLIO MARGINE VIABILITA' LOCALE IN RILEVATO  
SCALA 1:25

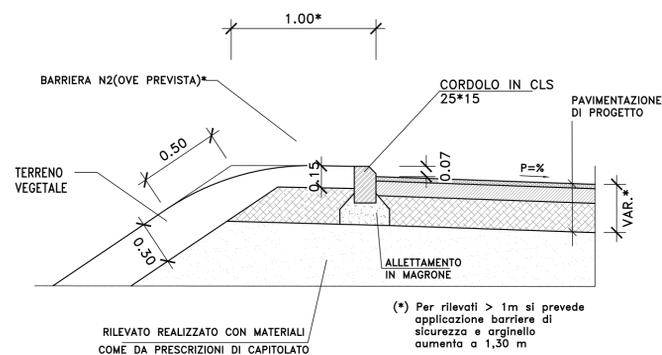

**SOGGETTO ATTUATORE - Art.7 D.L. 11 novembre 2016, n. 205 (già art. 15ter del D.L. 17 ottobre 2016, n. 189, convertito dalla L.15 dicembre 2016, n. 229)**  
**Sanas** GRUPPO FS ITALIANE ex OCDPC 408/2016 - art.4  
 OCDPC 475/2017 - art.3

**S.S.4 "SALARIA"**  
 Adeguamento nel tratto tra Rieti e Sigillo -  
 3° Lotto 1° Stralcio - Tratto di adeguamento in sede e variante dal km 83+400 al km 87+400

**PROGETTO FATTIBILITA' TECNICO ECONOMICA** COD. ATMSRM01100

PROGETTAZIONE: **VIA INGEGNERIA S.R.L.**

PROGETTISTA E RESPONSABILE DELL'INTEGRAZIONE DELLE PRESTAZIONI SPECIALISTICHE:  
 Dott. Ing. Mariastefania Merendino (Ord. Ing. Prov. Roma 284814)  
 Dott. Ing. Giulio Filippucci (Ord. Ing. Prov. Roma 14711)

RESPONSABILI D'AREA:  
 Responsabile Tracciato stradale: Dott. Ing. Massimo Capasso (Ord. Ing. Prov. Roma 26331)  
 Responsabile Strutture: Dott. Ing. Giovanni Piazza (Ord. Ing. Prov. Roma 27296)

GEOLOGO:  
 Dott. Geol. Maurizio Lanzini (Ord. Geologi Lazio 385)

VISTO: IL RESPONSABILE DEL PROCEDIMENTO:  
 Dott. Ing. Paolo Narducci (Ord. Ing. Prov. Roma 22714)

PROTOCOLLO DATA



**PROGETTO STRADALE**

**Sezioni Tipo Tav.2**

CODICE PROGETTO	NOME FILE	REVISIONE	SCALA:
PROGETTO	TOOPSO0TRASTO1-03_B		
<b>S1R102 P 2201</b>	CODICE ELAB. <b>TOOPSO0TRASTO2</b>	<b>B</b>	varie
D		-	-
C		-	-
B	REVISIONE A SEGUITO DI RAPPORTO DI VERIFICA DEL 1/06/2022	GIU.2022	G.BENVENUTO L.MARCANO M.MERENDINO
A	EMISSIONE	MAG. 2022	G.BENVENUTO L.MARCANO M.MERENDINO
REV.	DESCRIZIONE	DATA	REDATTO VERIFICATO APPROVATO