




VISTA FRONTALE IN RETTO SPALLA OBLIQUA PONTE PO-03 (FORNACE) SCALA 1:50

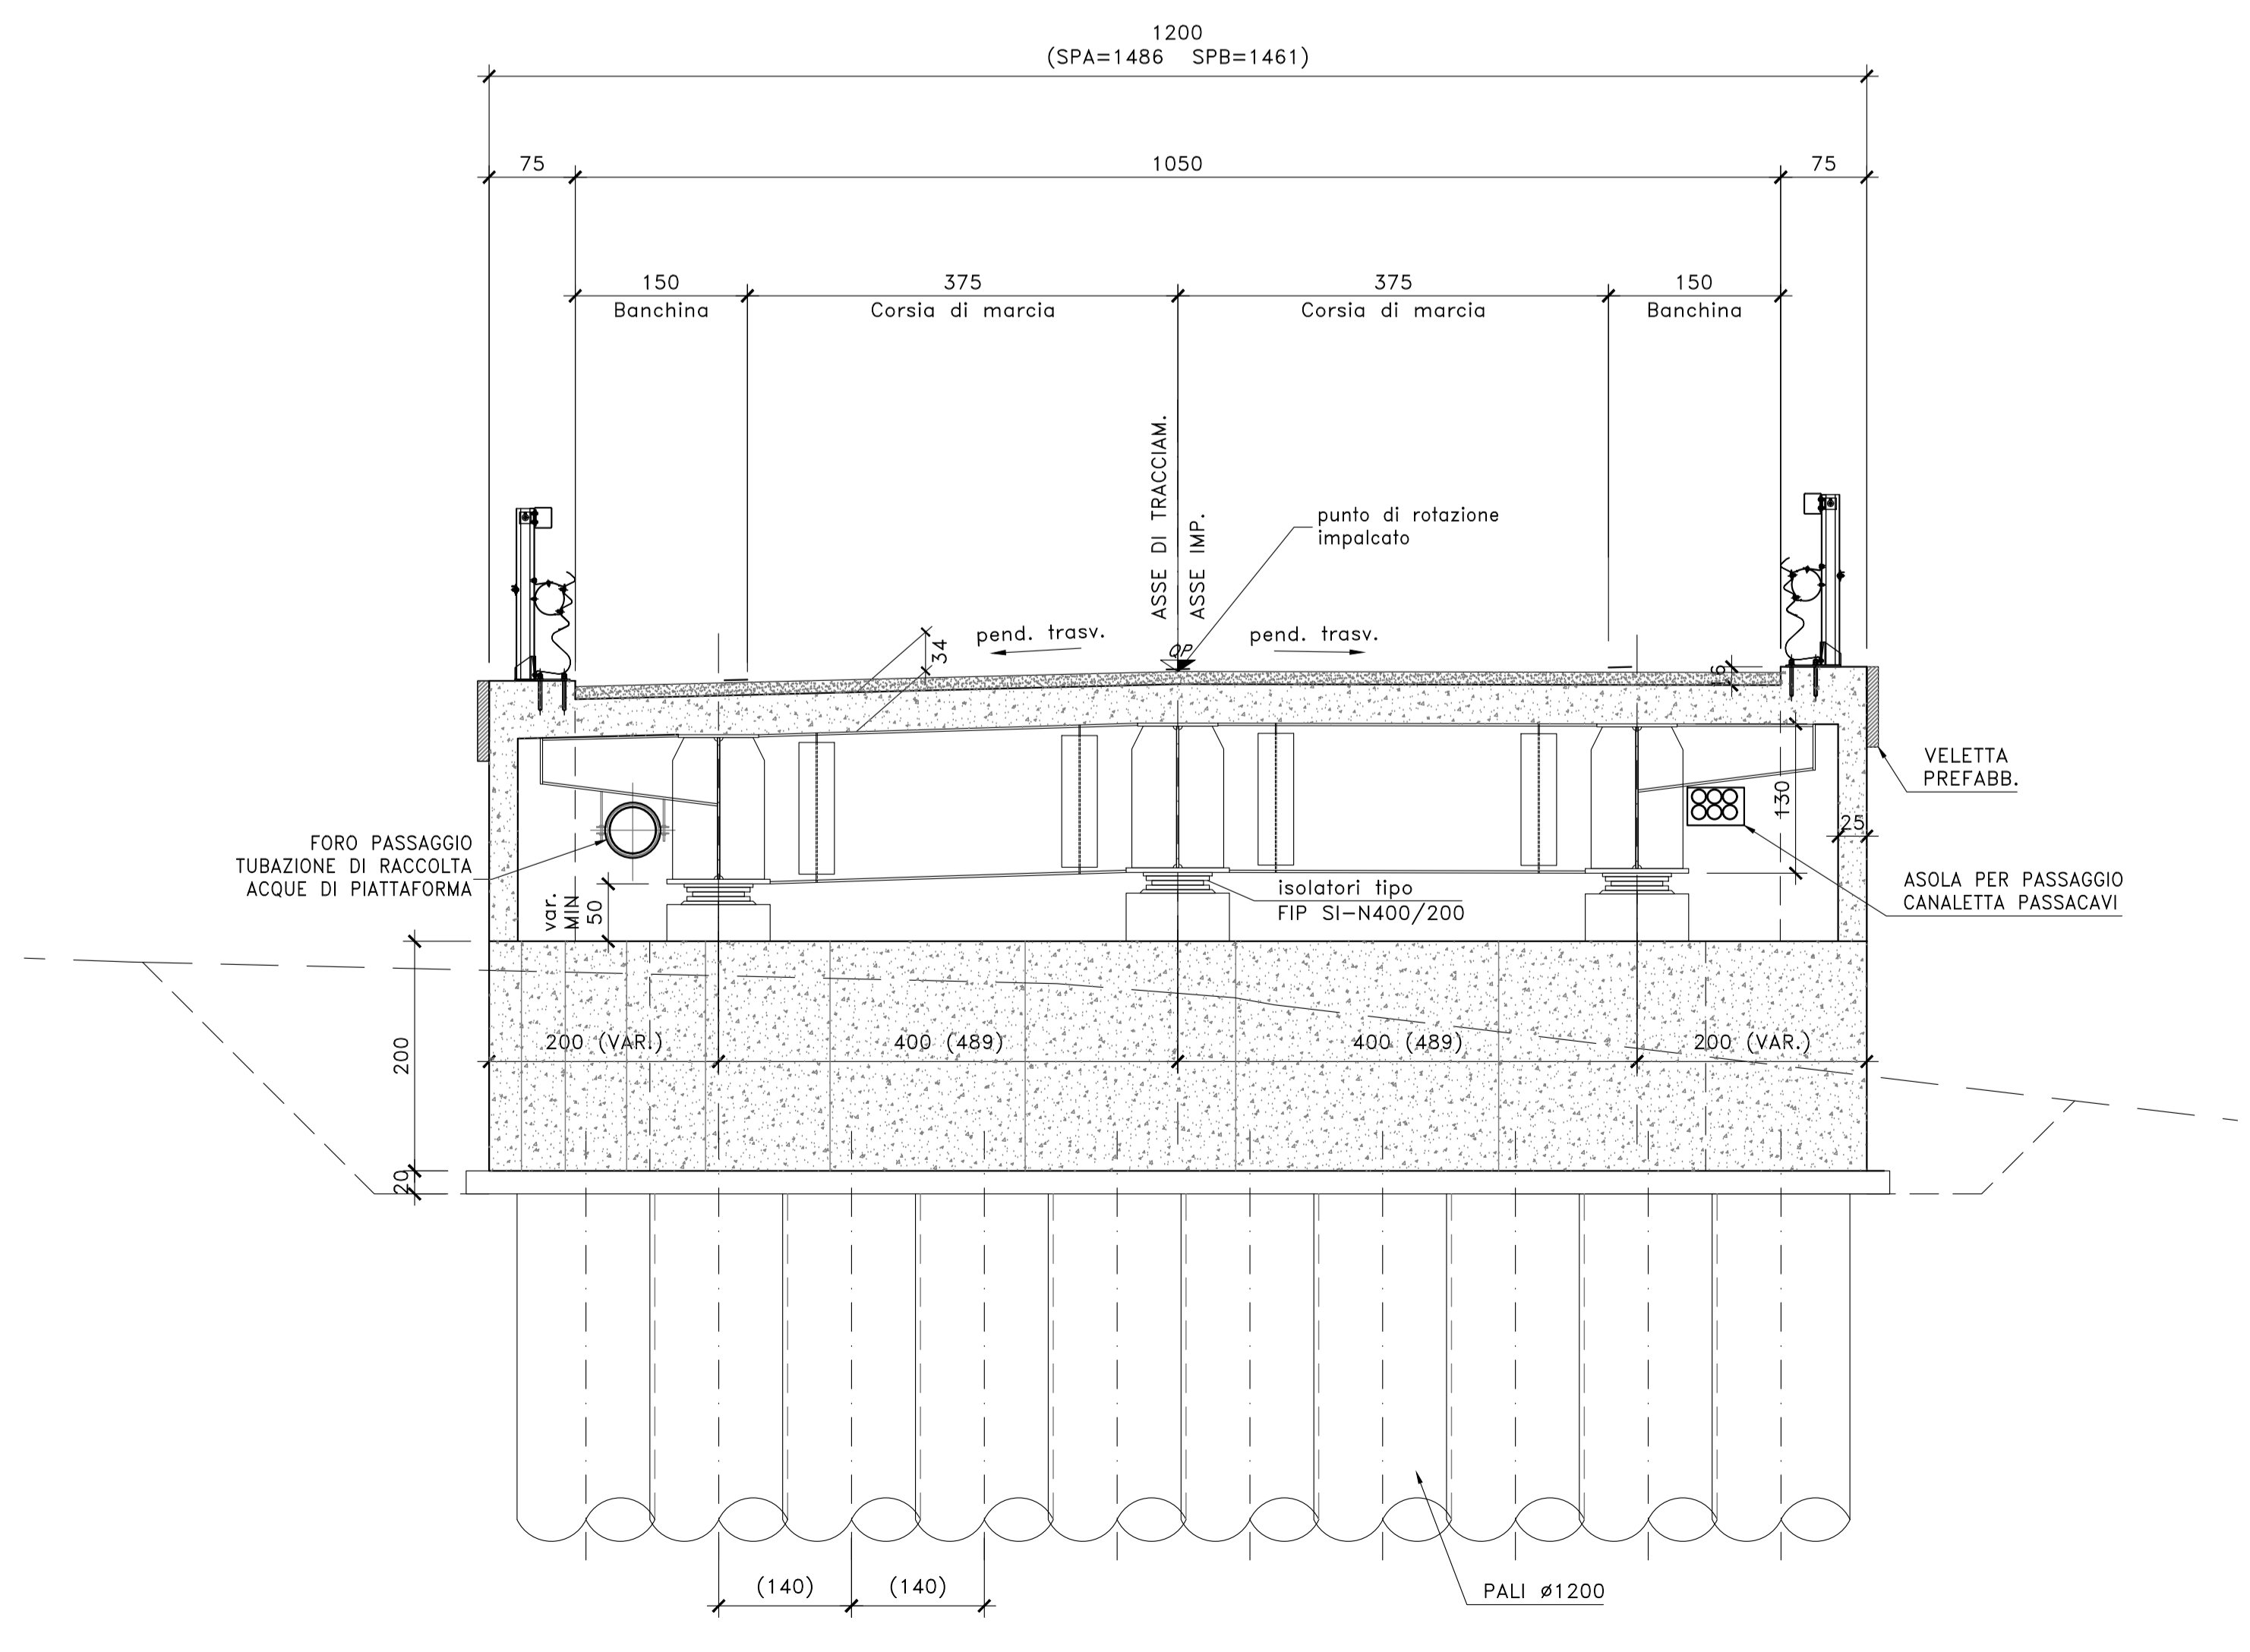

PONTE PO-03 (FORNACE) SEZIONE TIPO MURO ANDATORE SPALLE SCALA 1:50

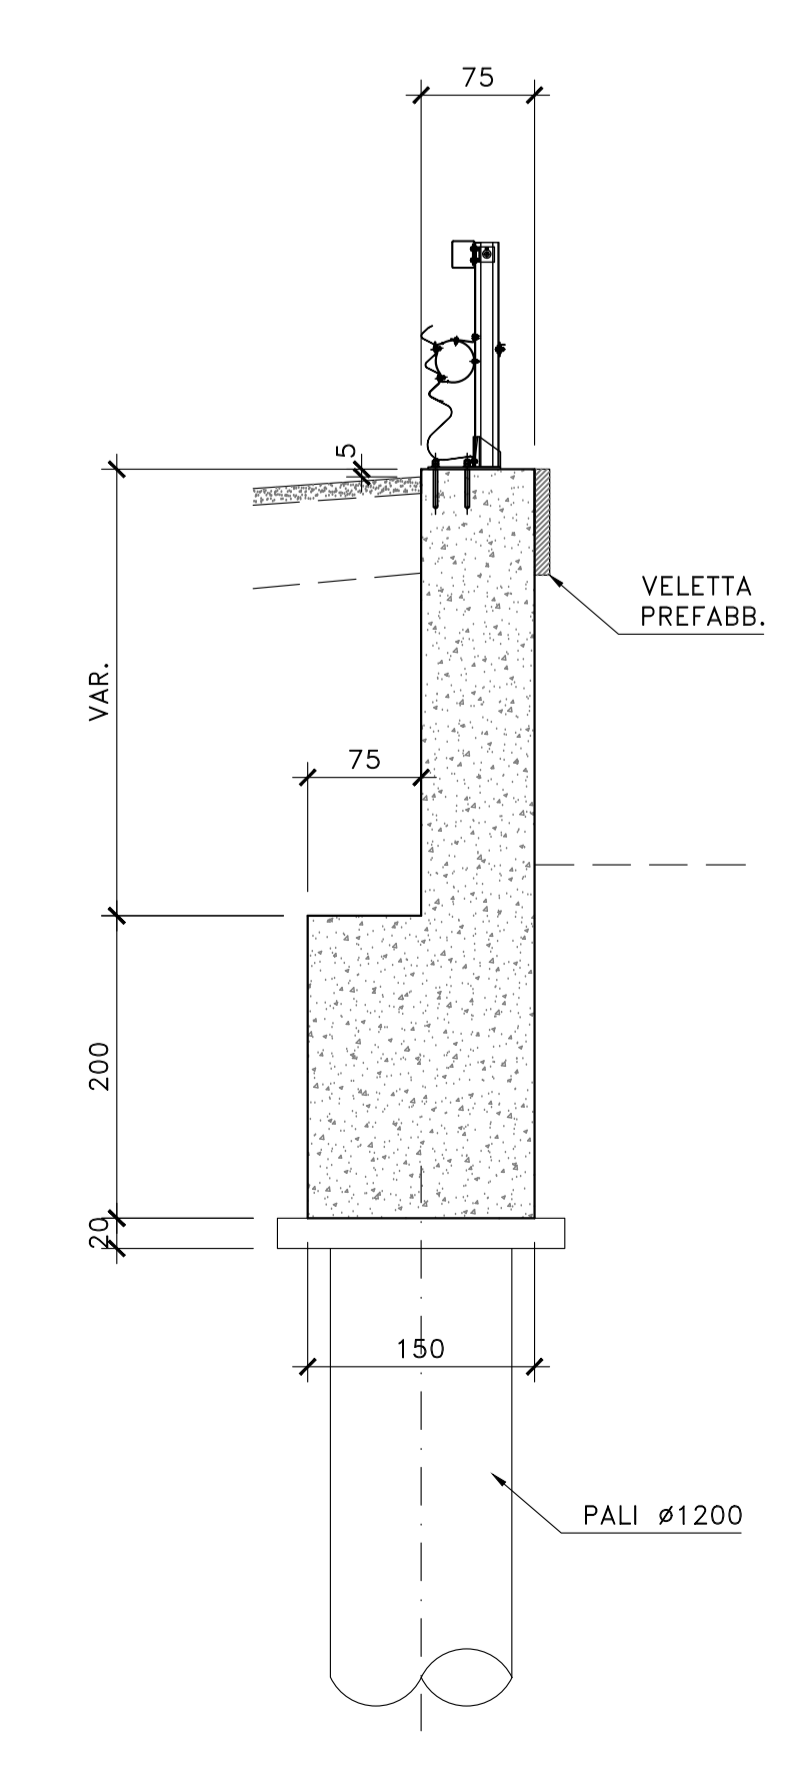

SEZIONE TIPO IMPALCATO PONTE PO-03 (FORNACE) SCALA 1:50

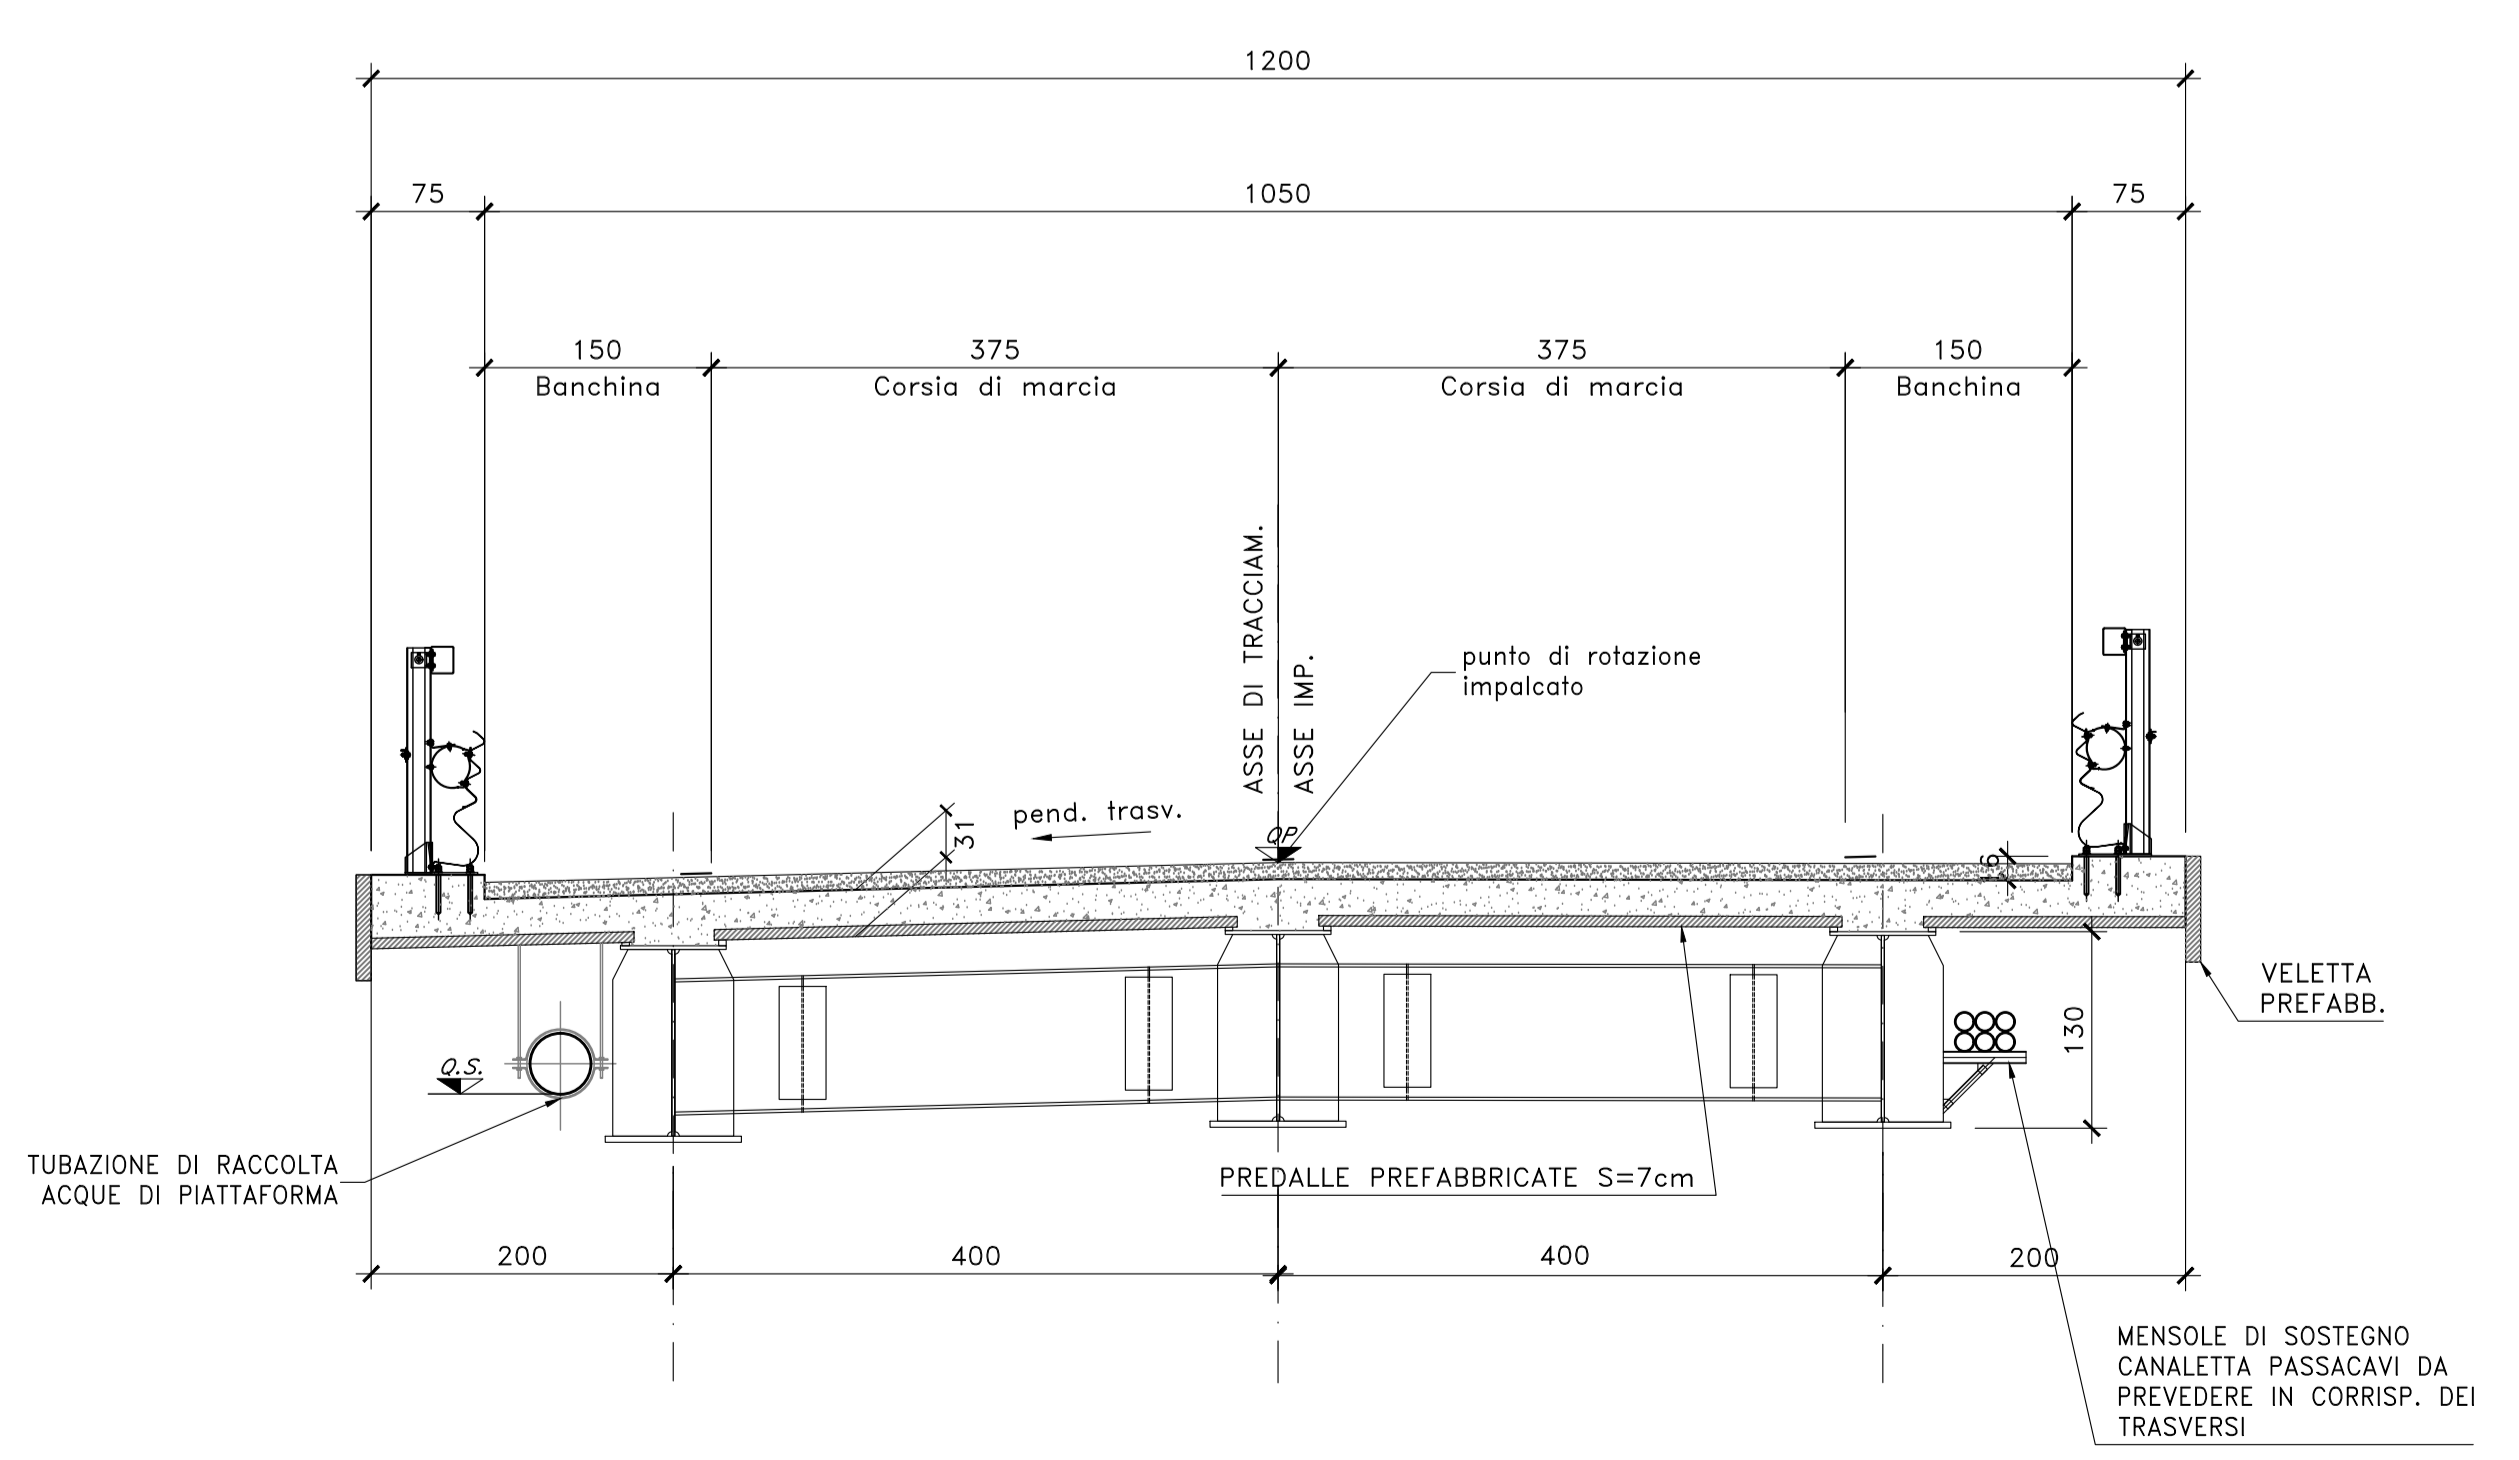

SOGGETTO ATTUATORE - Art.7 D.L. 11 novembre 2016, n. 205 (già art. 15ter del D.L. 17 ottobre 2016, n.189, convertito dalla L.15 dicembre 2016, n. 229)
Sanas GRUPPO FS ITALIANE ex OCDPC 408/2016 - art.4 OCDPC 475/2017 - art.3

S.S.4 "SALARIA"
 Adeguamento nel tratto tra Rieti e Sigillo -
 3° Lotto 1° Stralcio - Tratto di adeguamento in
 sede e variante dal km 83+400 al km 87+400

PROGETTO FATTIBILITA' TECNICO ECONOMICA COD. ATMSRM01100

PROGETTAZIONE: **VIA INGEGNERIA S.R.L.**

PROGETTISTA E RESPONSABILE DELL'INTEGRAZIONE DELLE PRESTAZIONI: **GRUPPO DI PROGETTAZIONE SPECIALE**
 Dott. Ing. Marcello Merello (Ord. Ing. Prov. Roma 284514)
 Dott. Ing. Giulio Tibbacci (Ord. Ing. Prov. Roma 14711)

RESPONSABILE D'AREA:
 Responsabile Tecnico: Dott. Ing. Massimo Capasso (Ord. Ing. Prov. Roma 26531)
 Responsabile Strutturale: Dott. Ing. Giovanni Piana (Ord. Ing. Prov. Roma 2729)

GEOLOGO:
 Dott. Geol. Maurizio Lavini (Ord. Geol. Lazio 385)

VISTO: IL RESPONSABILE DEL PROCEDIMENTO:
 Dott. Ing. Paolo Narducci (Ord. Ing. Prov. Roma 22714)

PROTOCOLLO DATA

**OPERE D'ARTE
 OPERE MAGGIORI
 P003 PONTE FORNACE 3
 Carpenteria e dettagli**

CODICE PROGETTO	NOME FILE	REVISIONE	SCALA:
PROGETTO	TO0V03STRCP01_B		
ELAB.	TO0V03STRCP01	B	VARIE
D			
C			
B	REVISIONE A SEGUITO DI RAPPORTO DI VERIFICA DEL 1/06/2022	01/2022	F. COGNELLI G. PIANA M. MERELLO
A	EMISSIONE	MAG 2022	F. COGNELLI G. PIANA M. MERELLO
REV.	DESCRIZIONE	DATA	REDATTO VERIFICATO APPROVATO