


| | | | |
|------------|---------------------------------|-----------------------------------|----------------------------------|
| LIVELLETTA | L=17.73m I=0.75% Δh=0.13m | L=56.72m I=-7.58% Δh=-4.30m | L=2.51m I=-6.31% Δh=-0.79m |
| | L=17.22m I=0.77% Δh=0.13m | L=56.72m I=-7.58% Δh=-4.30m | L=2.51m I=-6.31% Δh=-0.79m |
| | Q 431.02m R 500.00m | Q 431.23m R 238.00m | Q 426.06m R 250.00m |

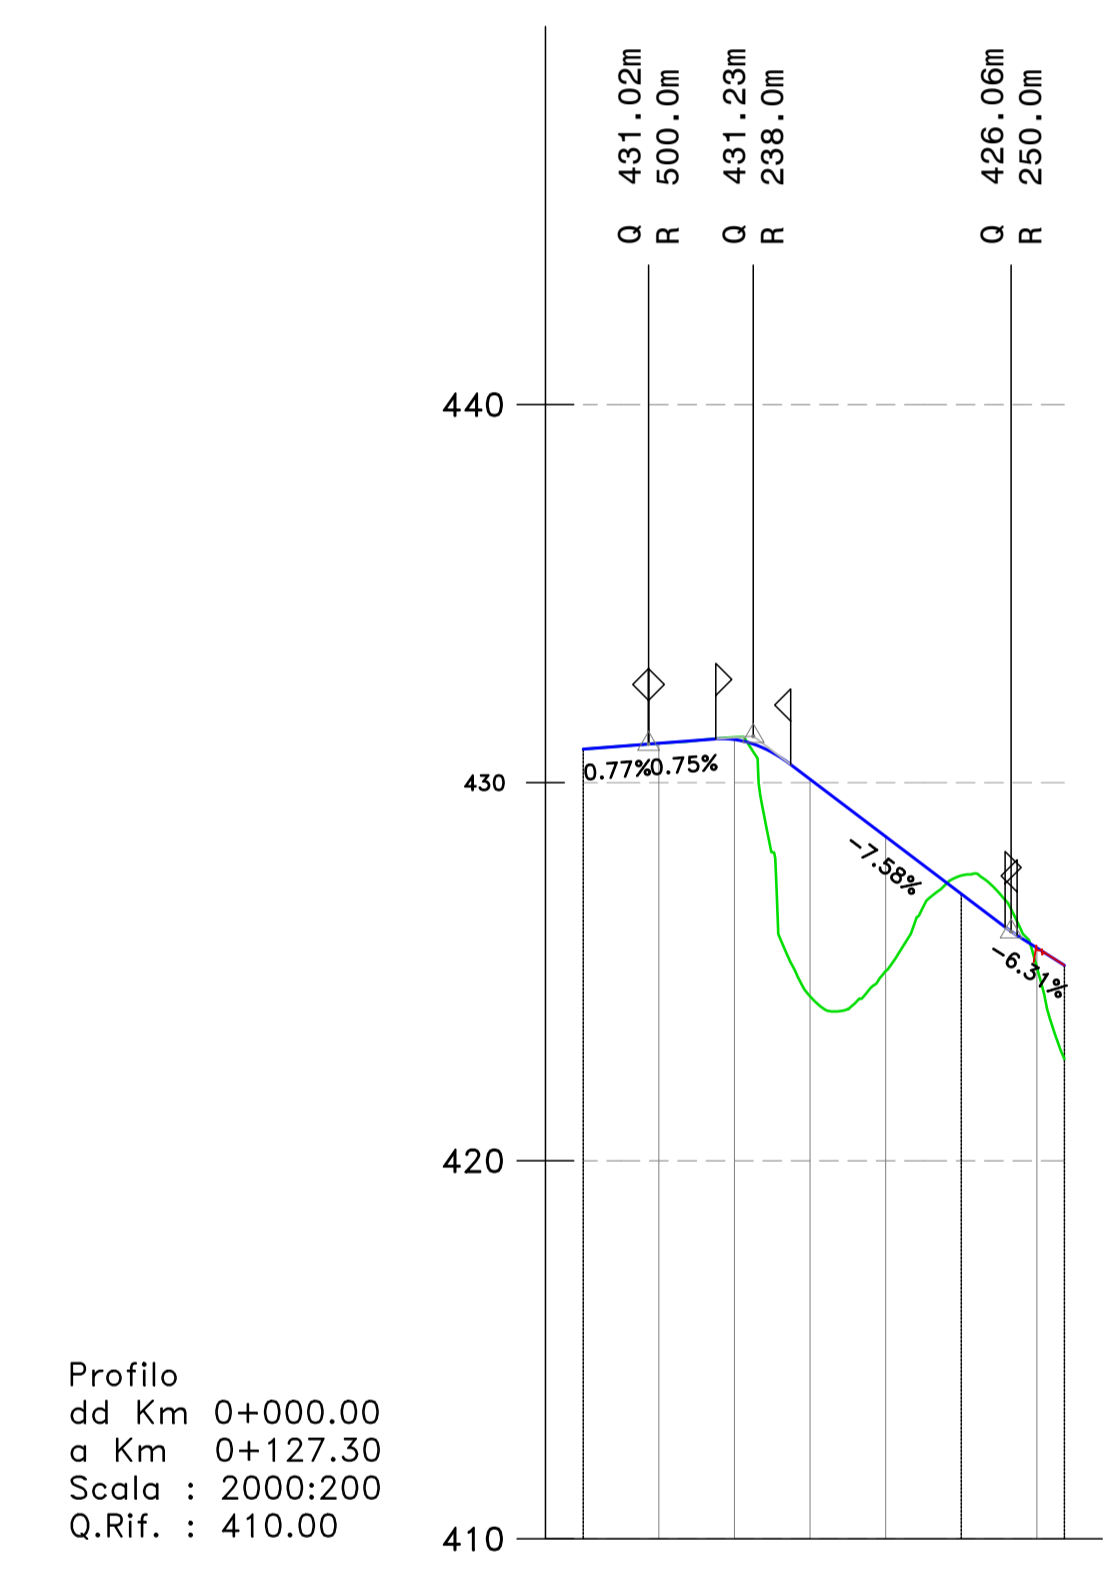

Profilo
dd Km 0+000.00
a Km 0+127.30
Scala : 2000:200
Q.Rif. : 410.00

| | | | | | | | | |
|------------------------|----------|----------|----------|----------|----------|----------|----------|----------|
| PROGRESSIVE | 0+000.00 | 0+020.00 | 0+040.00 | 0+060.00 | 0+080.00 | 0+100.00 | 0+120.00 | 0+127.30 |
| QUOTE PROGETTO | 430.89 | 431.04 | 431.14 | 430.09 | 428.88 | 427.06 | 425.63 | 425.17 |
| QUOTE TERRENO | 430.89 | 431.04 | 431.20 | 424.35 | 425.01 | 427.54 | 425.12 | 422.69 |
| DIFFERENZA QUOTE | 0.00 | 0.00 | -0.06 | 5.74 | 3.56 | -0.48 | 0.51 | 2.48 |
| ANDAMENTO PLANIMETRICO | L 17m | R 18m | L 3m | R 30m | L 2m | R 25m | L 3m | |
| ETTOMETRICHE | | | | | | 01 | | |

SOGGETTO ATTUATORE - Art.7 D.L. 11 novembre 2016, n. 205 (già art. 15ter del D.L. 17 ottobre 2016, n.189, convertito dalla L.15 dicembre 2016, n. 229)
Sanas GRUPPO FS ITALIANE ex OCDPC 408/2016 - art.4
 OCDPC 475/2017 - art.3

S.S.4 "SALARIA"
 Adeguamento nel tratto tra Rieti e Sigillo -
 3° Lotto 1° Stralcio - Tratto di adeguamento in sede e variante dal km 83+400 al km 87+400

| | | |
|---|-------------------------|------------------|
| PROGETTO FATTIBILITA' TECNICO ECONOMICA | | COD. ATMSRM01100 |
| PROGETTAZIONE: VIA INGEGNERIA S.R.L. | | |
| PROGETTISTA E RESPONSABILE DELL'INTEGRAZIONE DELLE PRESTAZIONI SPECIALISTICHE: Dott. Ing. Mariak Antonietta Merendino (Ord. Ing. Prov. Roma 284814) Dott. Ing. Giulio Filippucci (Ord. Ing. Prov. Roma 14711) | GRUPPO DI PROGETTAZIONE | |
| RESPONSABILI D'AREA: Responsabile Tracciato stradale: Dott. Ing. Massimo Capasso (Ord. Ing. Prov. Roma 26031) Responsabile Struttura: Dott. Ing. Giovanni Piazza (Ord. Ing. Prov. Roma 27296) | | |
| GEOLOGO: Dott. Geol. Maurizio Lanzini (Ord. Geologi Lazio 385) | | |
| VISTO: IL RESPONSABILE DEL PROCEDIMENTO: Dott. Ing. Paolo Narducci (Ord. Ing. Prov. Roma 22714) | | |
| PROTOCOLLO | DATA | |

PROGETTO STRADALE
CONNESSIONE CON S.S.4 SALARIA ESISTENTE
PLANIMETRIA e PROFILO DI PROGETTO

| | | | |
|---|---|----------------|------------------------------|
| CODICE PROGETTO PROGETTO S1R1102 P 2201 | NOME FILE V02PS00TRAPF01_B CODICE ELAB. V02 PS00 TRAPF01 | REVISIONE B | SCALA: 1:2000/1:200 |
| D | | | |
| C | | | |
| B | REVISIONE A SEGUITO DI RAPPORTO DI VERIFICA DEL 1/06/2022 | GIU. 2022 | M.TOSI M.CAPASSO M.MERENDINO |
| A | EMISSIONE | MAG. 2022 | M.TOSI M.CAPASSO M.MERENDINO |
| REV. | DESCRIZIONE | DATA | REDAITO VERIFICATO APPROVATO |