

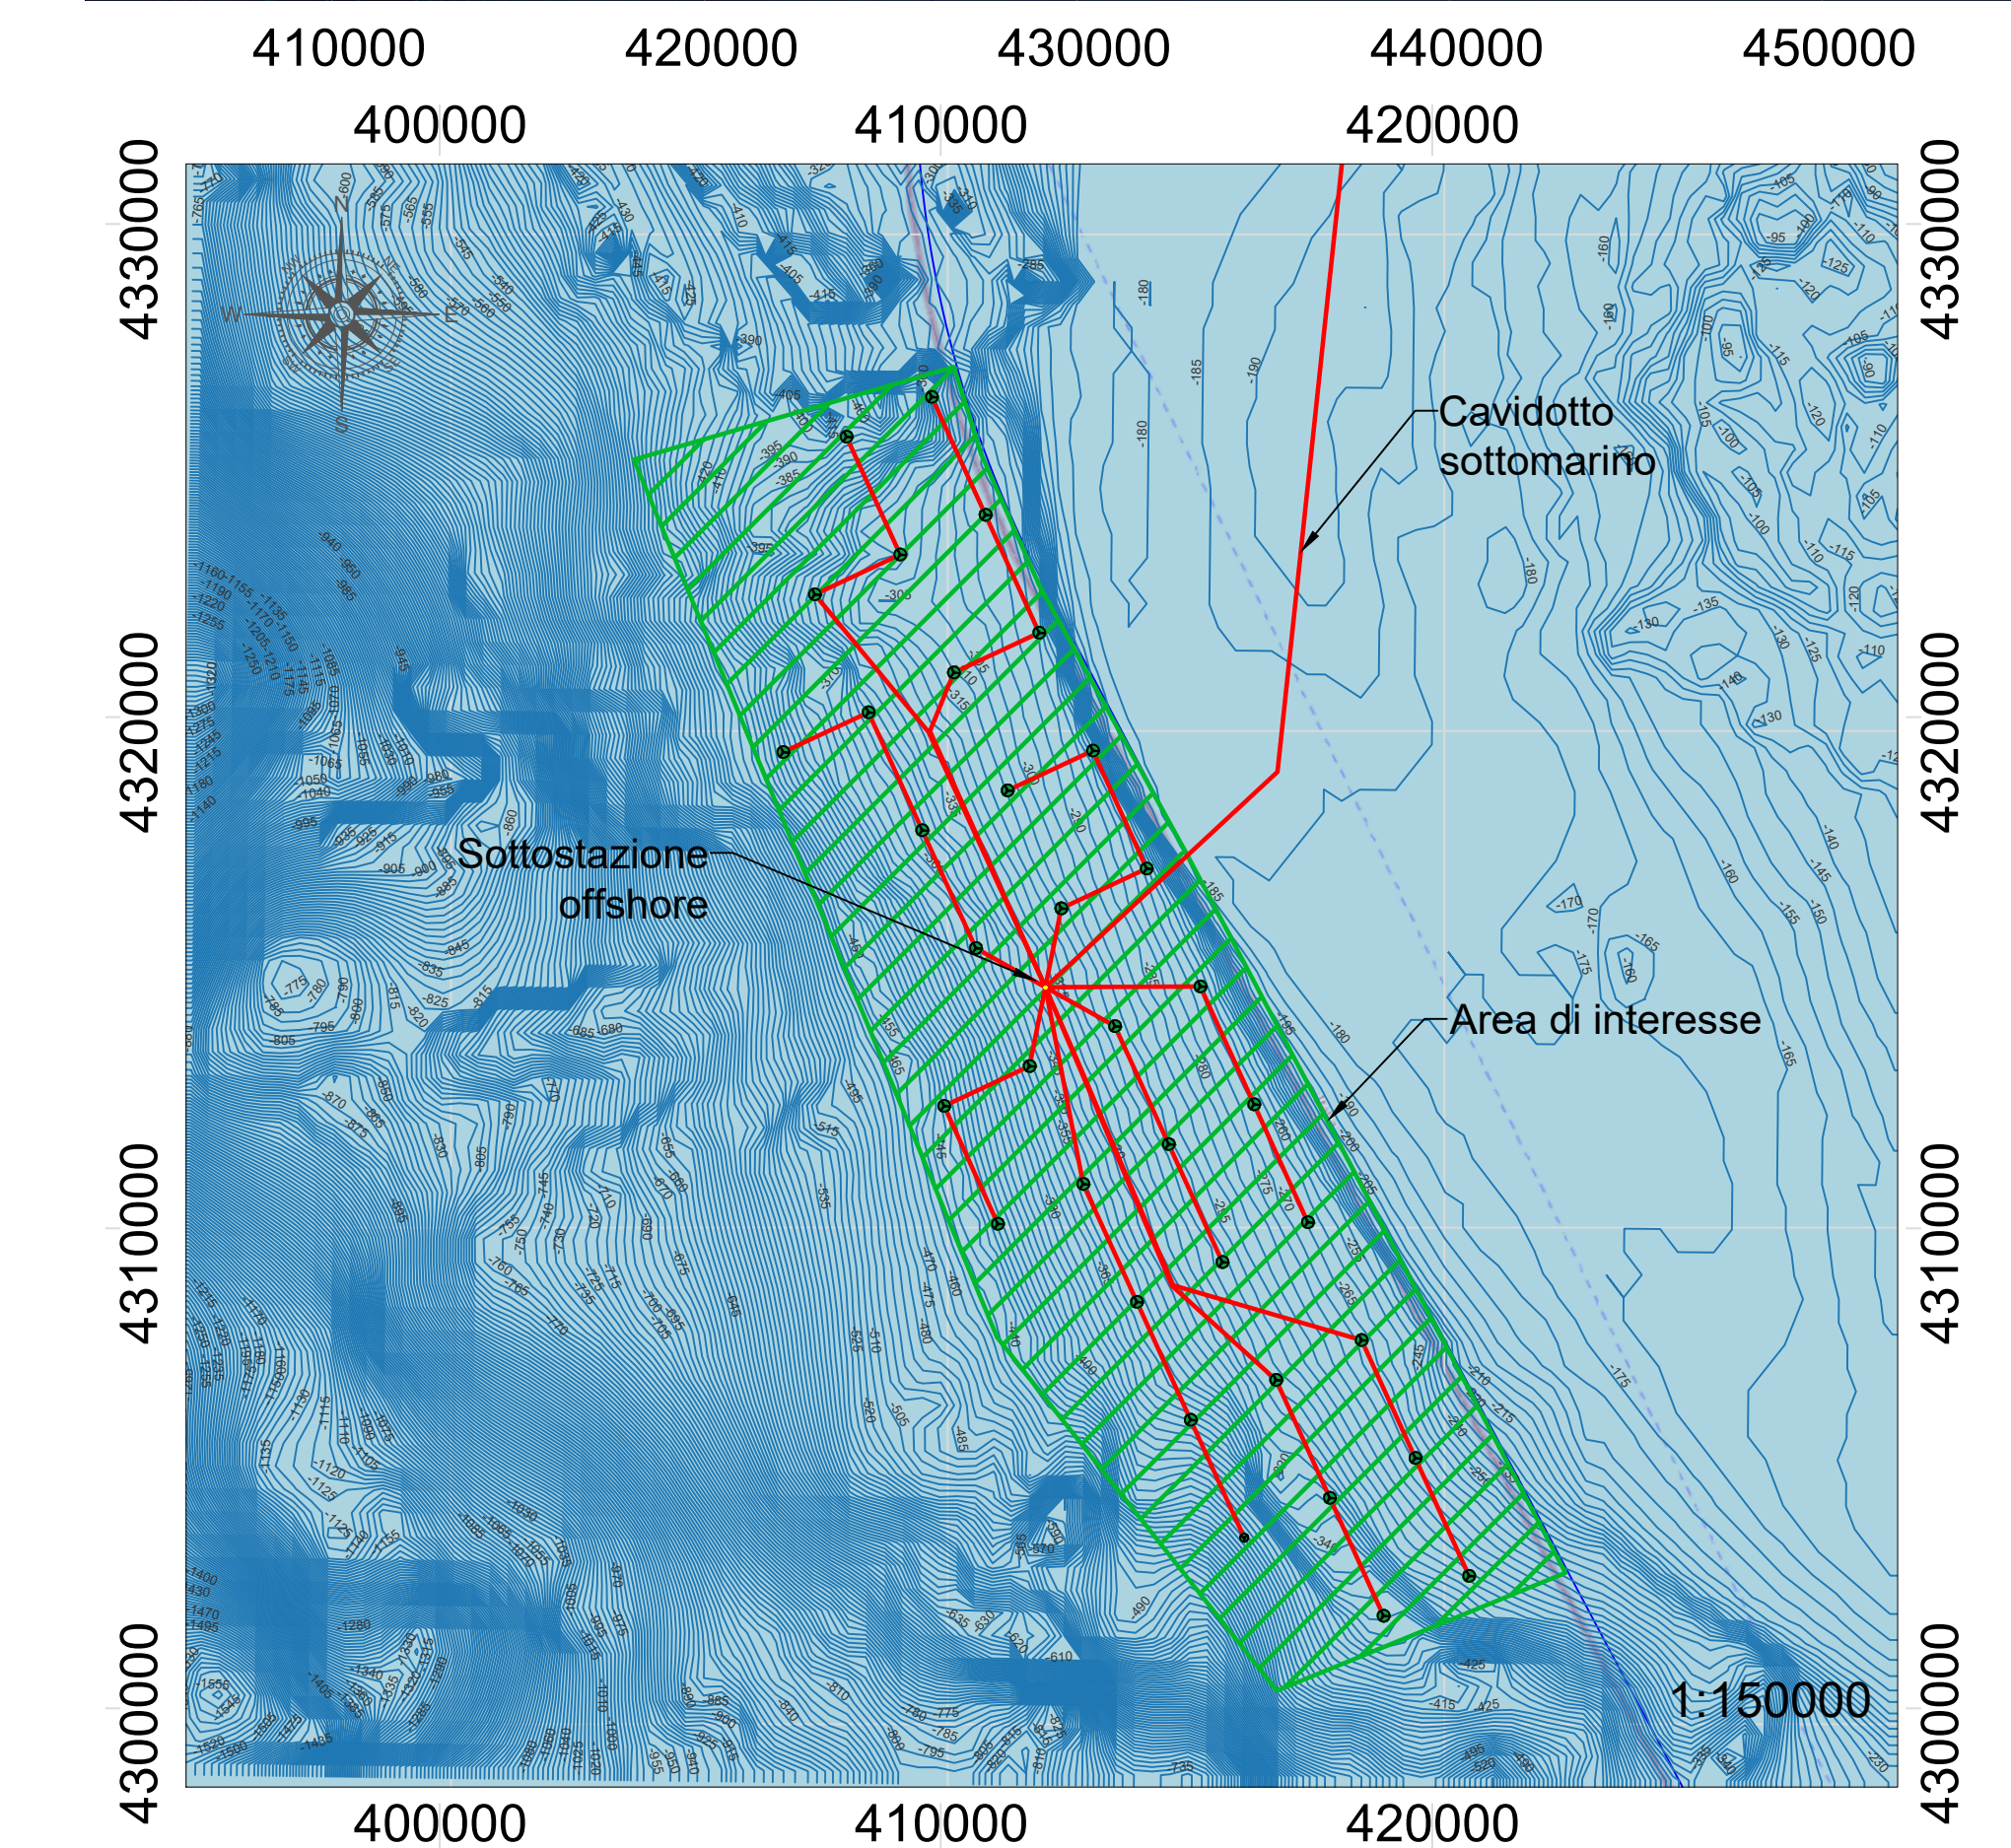
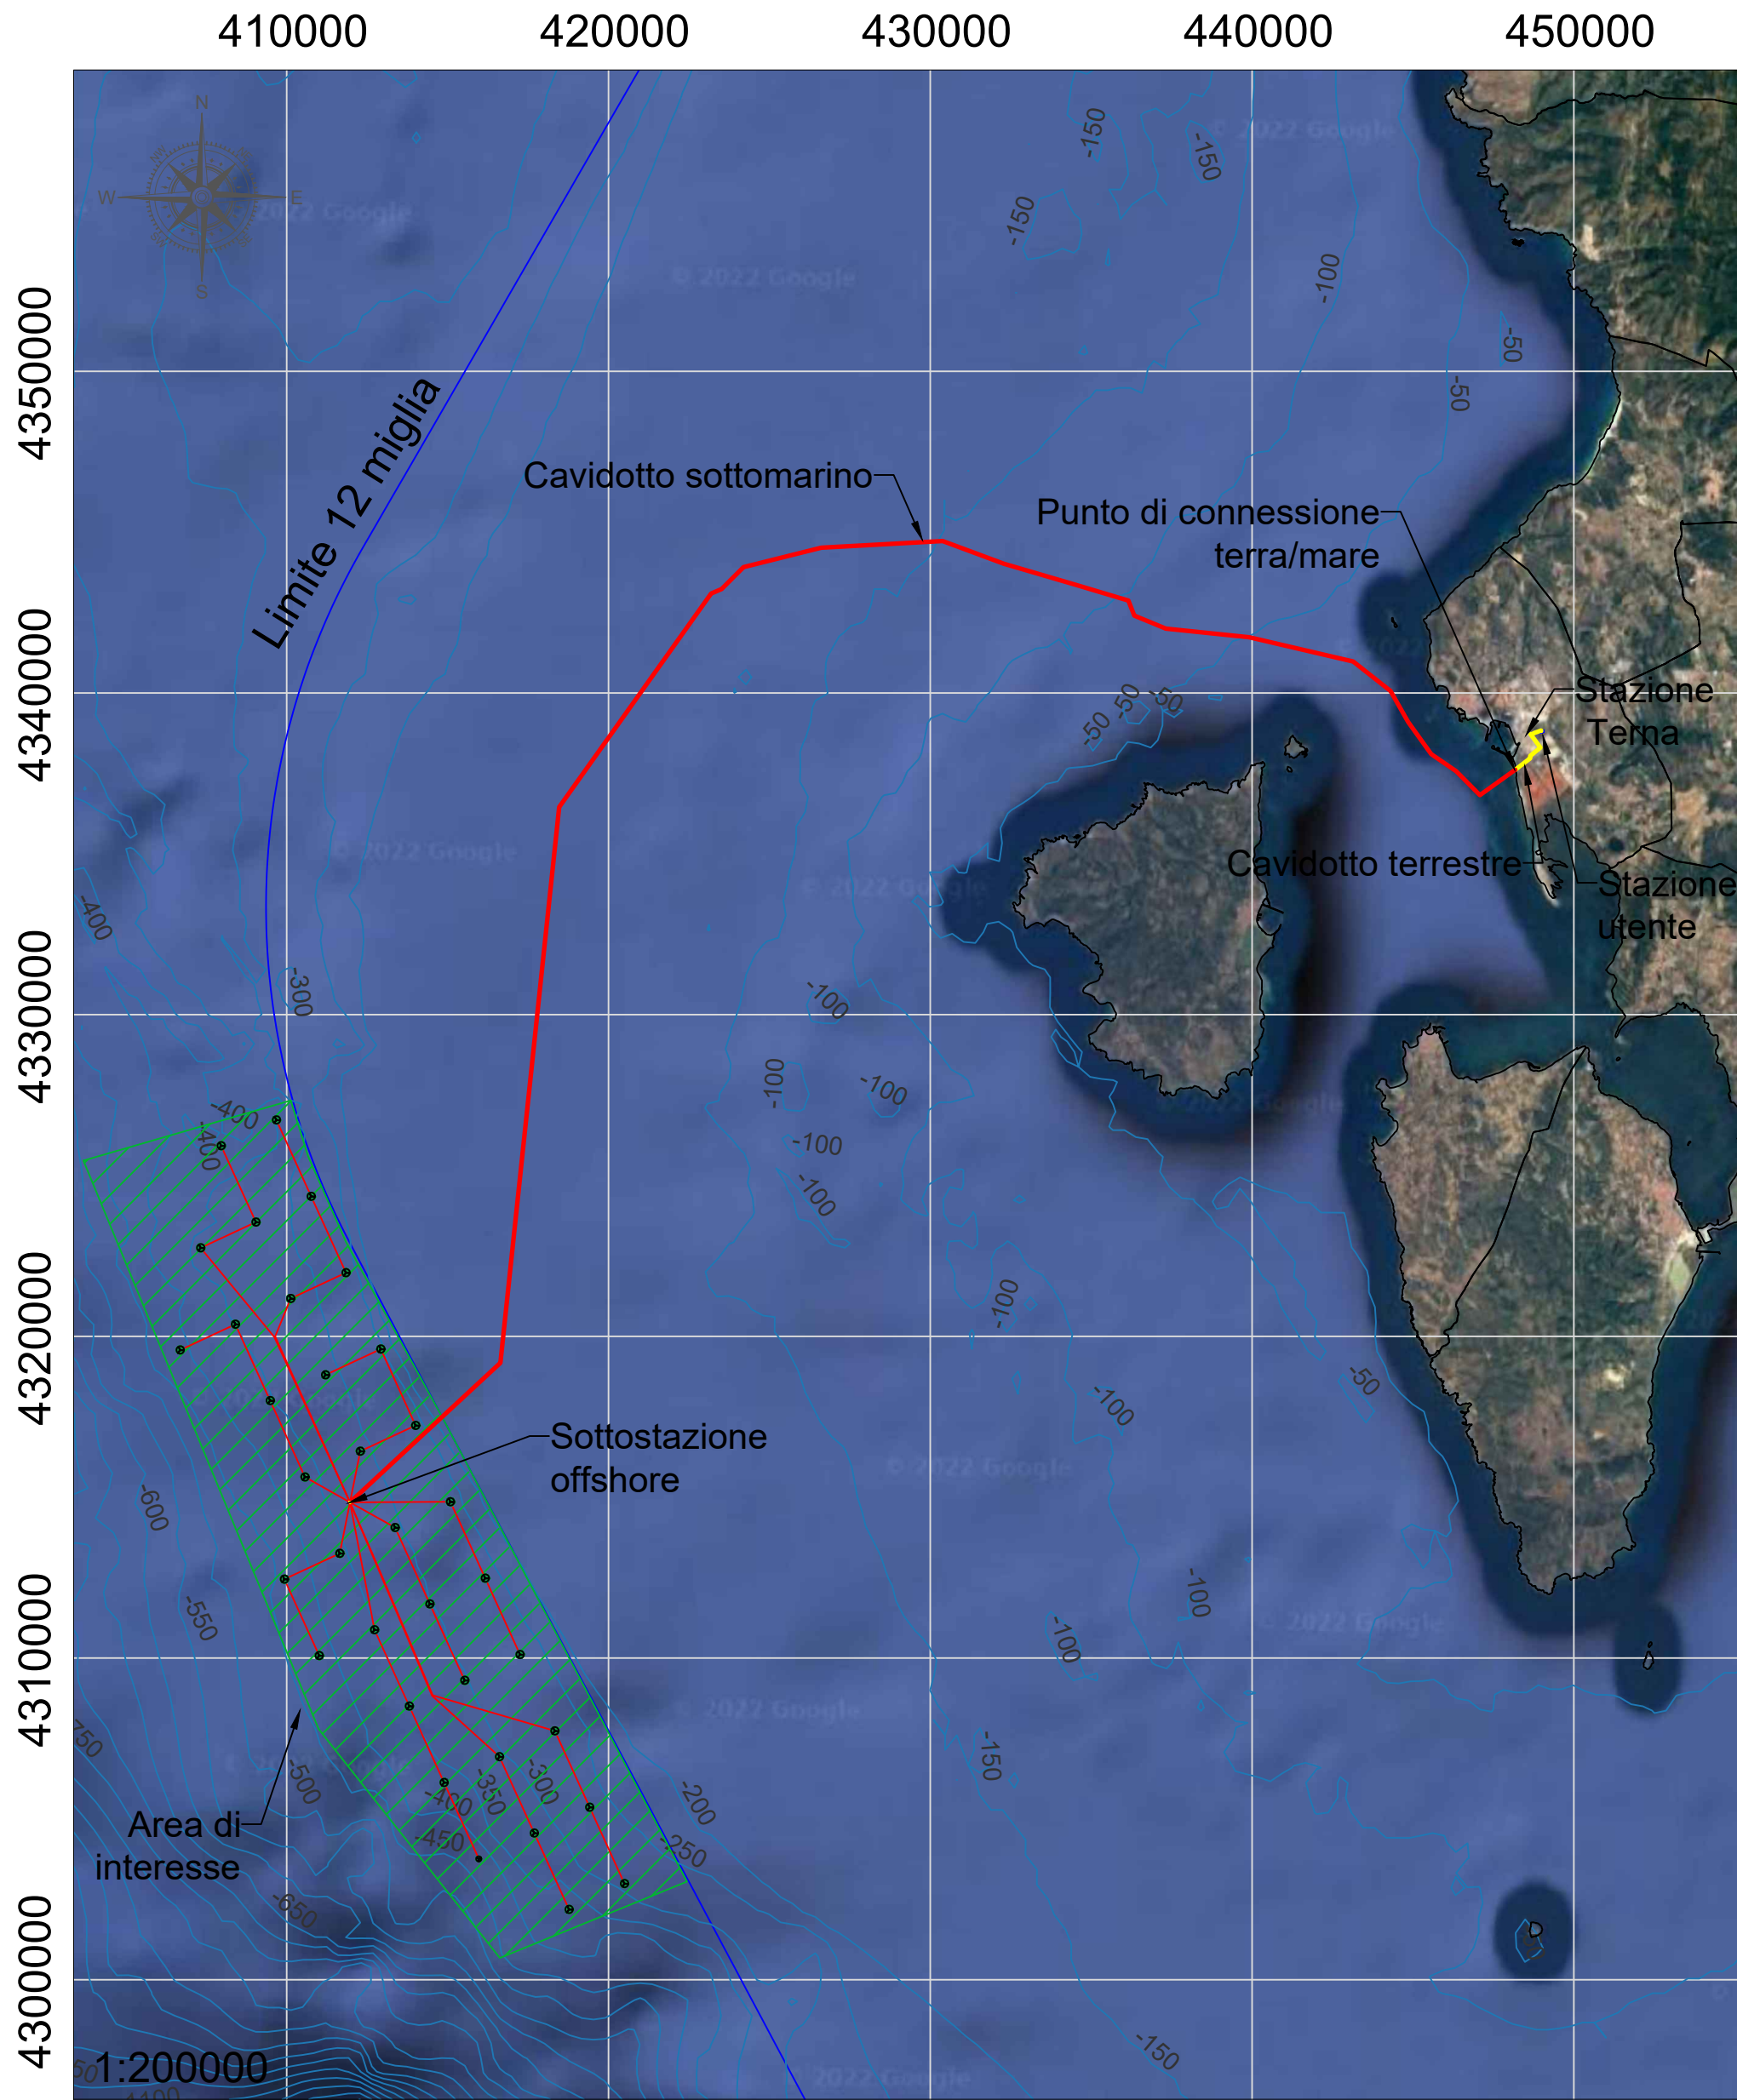


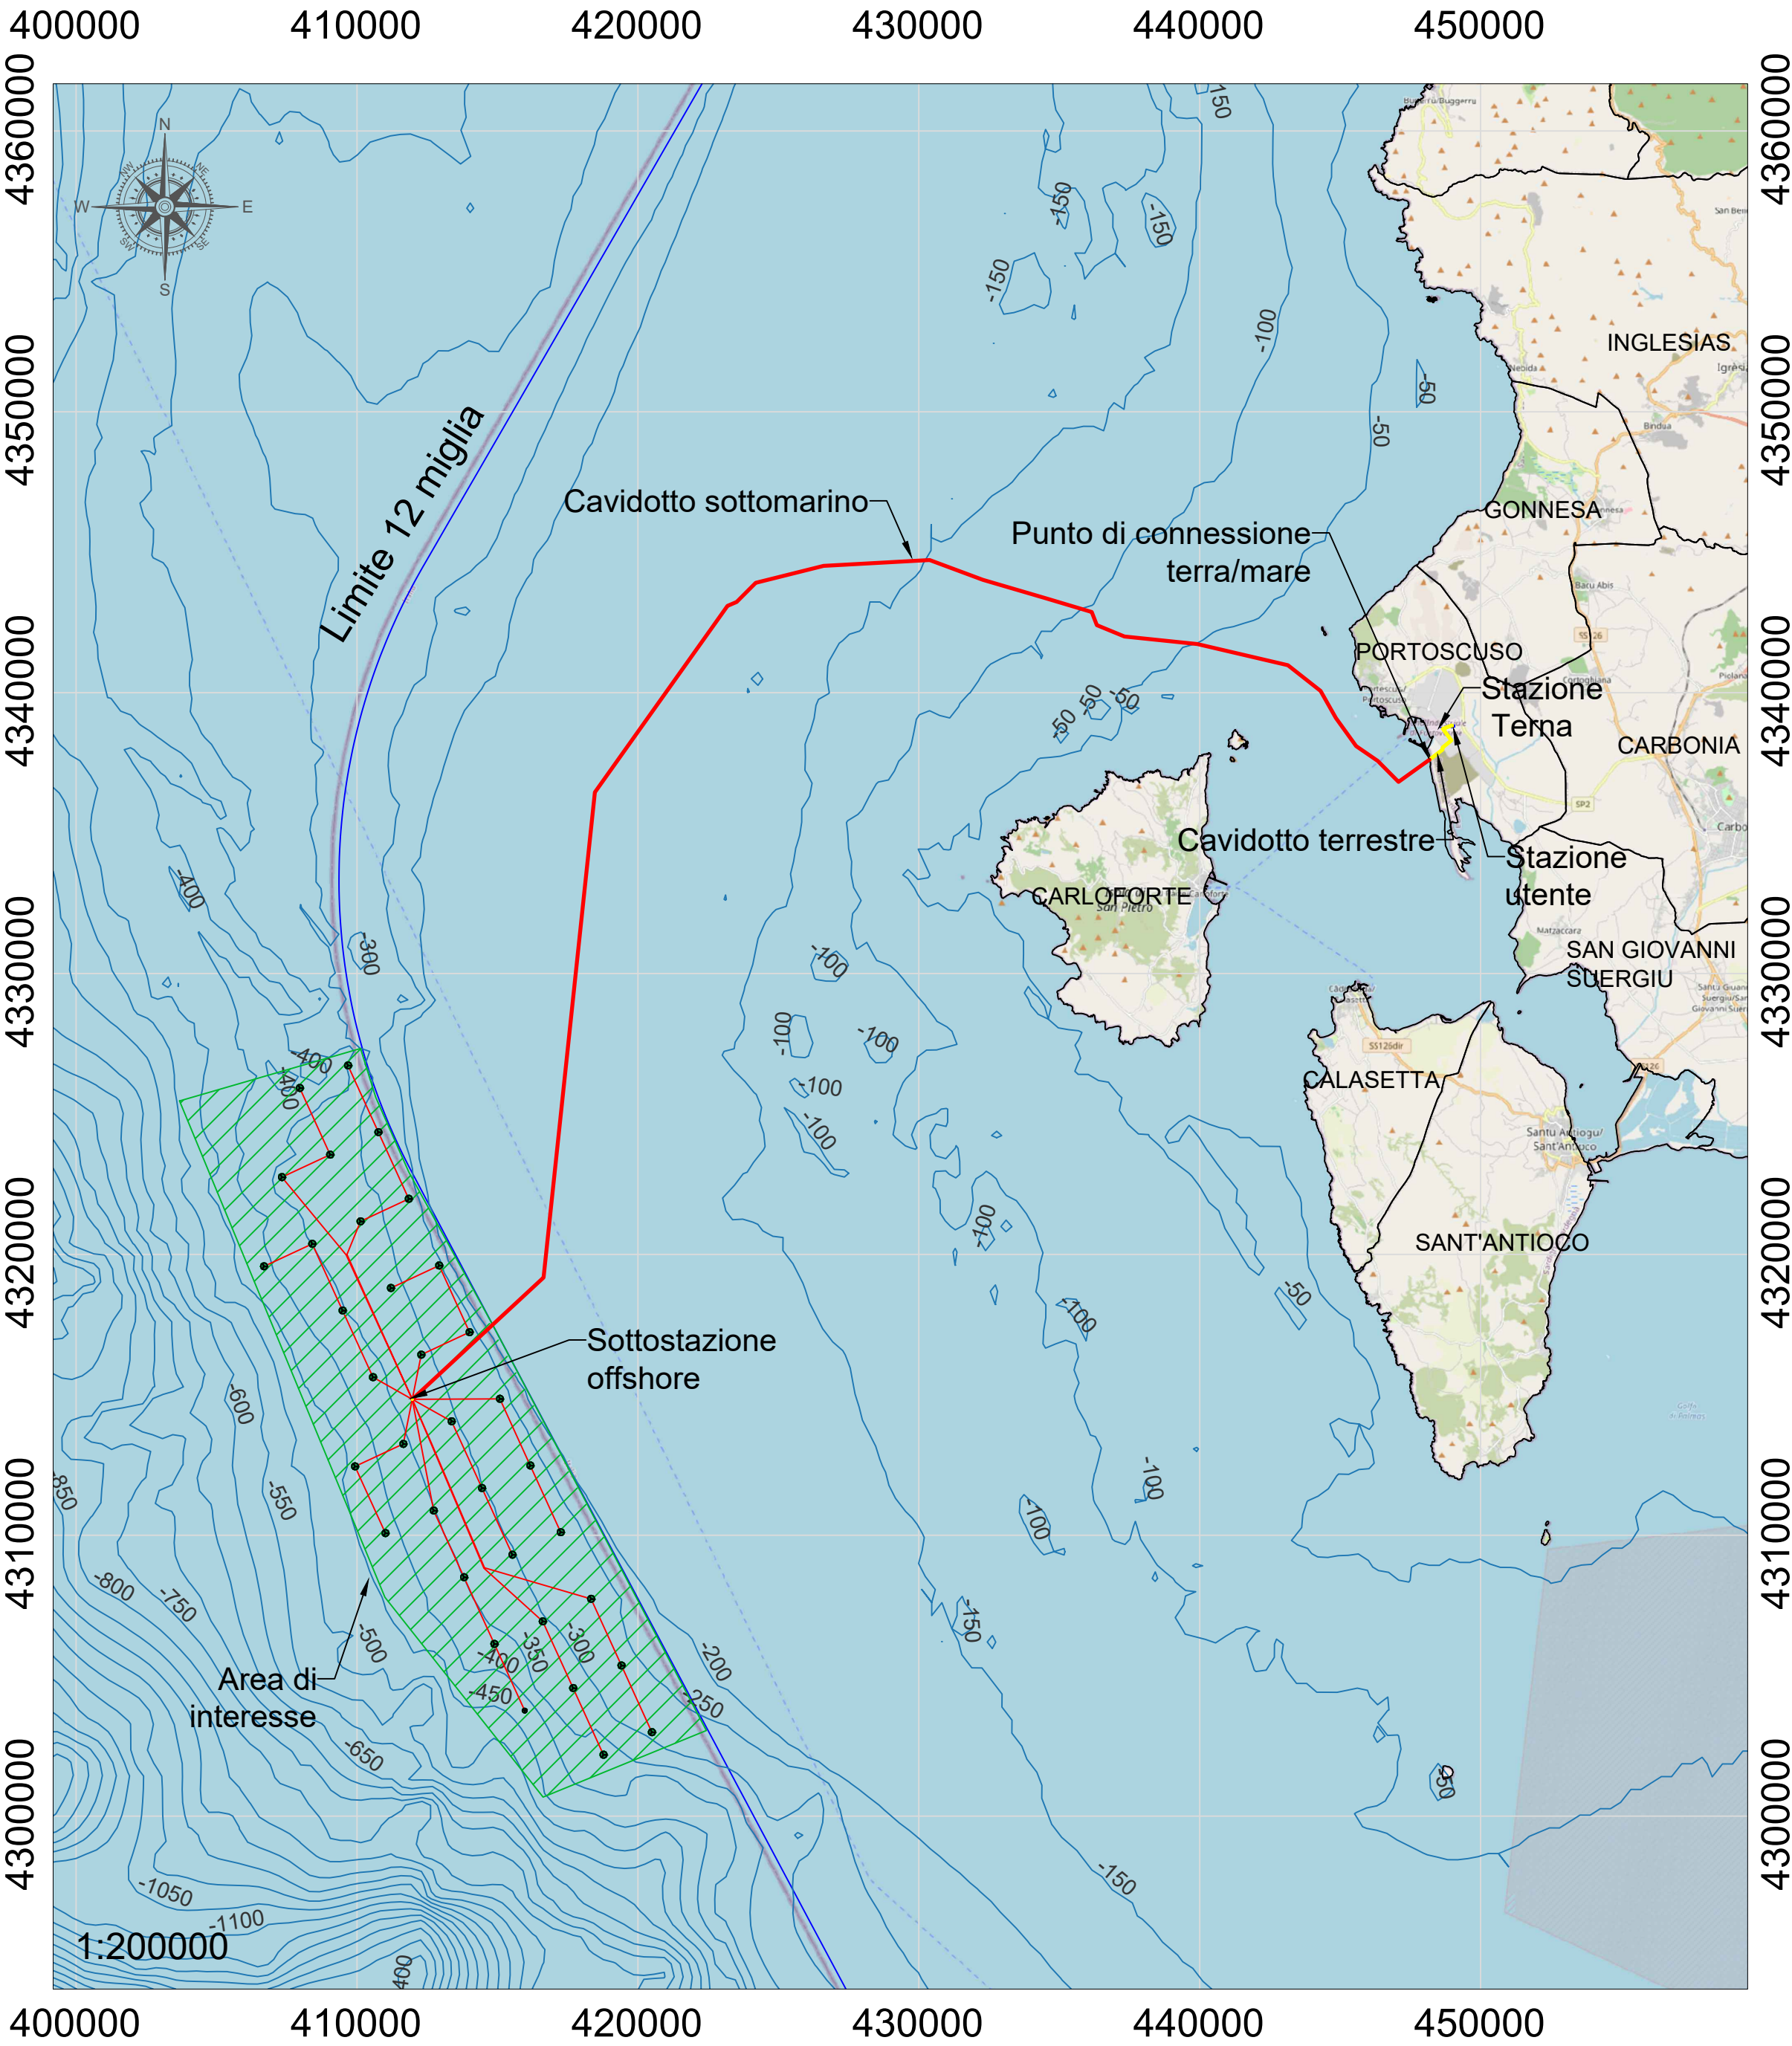

SISTEMA GEODETICO DI RIFERIMENTO										
WGS84 / UTM ZONA 32 NORD					EPSG CODE: 32632					
Turbina	WGS84/UTM ZONA 32 EPSG:32632			WGS84 Grad., minuti, secondi		WGS84 Grad. decimali				CARATTERISTICHE PROGETTUALI
	ID	Est / Nord		Long.	Lat.	Long.	Lat.			
1	406979.03	43267.25.36	N	7°57'20.50"	39°05'05.93"	7.955659	39.084980		Potenza aerogeneratori: 33 da 15MW e 1 da 9MW	
2	410760.01	4124351.96	E	7°58'06.61"	39°03'43.39"	7.968503	39.063702			
3	411842.01	4121978.00	E	7°58'52.73"	39°02'32.72"	7.981351	39.042423			
4	412934.04	4119604.03	E	7°59'38.79"	39°01'16.11"	7.994308	39.021142		Diametro rotore: 236m (15MW) e 164m (9MW)	
5	414002.99	4123919.59	E	8°00'24.65"	39°01'59.49"	8.002669	39.030959			
6	415027.03	411485.99	E	8°01'10.88"	38°58'42.87"	8.011963	38.978575		Altezza mozzo: 150m	
7	416168.00	4112481.98	E	8°01'56.86"	38°57'26.24"	8.023462	38.957289			
8	417249.99	4110108.01	E	8°02'42.85"	38°56'09.61"	8.042535	38.936013		Numero aerogeneratori: 34	
9	418332.04	4307734.00	E	8°03'28.80"	38°54'52.97"	8.058081	38.914713		Potenza installata: 504MW	
10	419413.99	4305810.96	E	8°04'17.48"	38°53'36.35"	8.070558	38.893432			
11	420456.99	4302986.54	E	8°05'00.63"	38°52'19.70"	8.083506	38.871239			
12	420962.00	4325549.49	E	8°06'09.43"	38°50'39.30"	7.935954	38.877784			
13	420404.02	4323550.50	E	8°06'55.56"	38°50'22.71"	7.948767	38.856308			
14	410124.01	431176.00	E	7°57'41.66"	39°02'06.08"	7.961572	39.035022		Distanza minima dalla costa: circa 23km	
15	411205.00	431880.99	E	7°58'27.73"	39°00'49.47"	7.974369	39.017143		Batimetria area impianto: da -200m a -450m	
16	41285.97	4164208.04	E	7°59'13.78"	38°59'32.87"	7.930751	38.992463			
17	413877.00	414054.05	E	7°59'59.78"	38°58'16.25"	7.999940	38.973881			
18	414448.02	4111680.01	E	8°00'45.77"	38°56'59.63"	8.012714	38.949897		Estensione area interessata dall'impianto: circa 194km ²	
19	415529.96	4309306.03	E	8°01'31.77"	38°55'43.00"	8.025491	38.928612			
20	416611.02	4306913.01	E	8°02'17.10"	38°54'26.37"	8.038250	38.907325			
21	417693.00	4304584.08	E	8°03'02.16"	38°53'09.73"	8.051012	38.886097			
22	418774.01	4301284.03	E	8°03'49.52"	38°51'51.09"	8.063575	38.867747		Numero di sottostazioni offshore: 1	
23	430734.98	4327250.00	E	7°55'44.48"	39°02'56.08"	7.929023	39.048811		Lunghezza cavidotto offshore: circa 60km	
24	408406.02	4320795.02	E	7°56'30.60"	39°01'39.46"	7.941833	39.027627			
25	409486.01	4318001.01	E	7°57'16.66"	39°00'22.86"	7.954623	39.006350			
26	409670.02	43155270.03	E	7°58'02.70"	38°59'06.26"	7.962417	38.965072		Lunghezza cavidotto onshore: circa 2km	
27	411568.00	4133252.02	E	7°58'06.73"	38°57'49.62"	7.980203	38.963765			
28	412728.02	4110877.97	E	7°59'34.69"	38°56'33.00"	7.952970	38.942501			
29	413808.97	4308503.98	E	8°00'20.66"	38°55'16.38"	8.005740	38.921128			
30	414899.97	4306129.98	E	8°01'06.61"	38°53'59.73"	8.018053	38.899623		Punto di connessione: stazione Terna "Sulcis" 220kV	
31	415970.96	4303754.96	E	8°01'52.53"	38°52'43.10"	8.031258	38.878758			
32	406688.00	411957.78	E	7°51'51.55"	39°01'12.47"	7.912068	39.020328		Comune di Portoscuso (SU)	
33	409928.03	4112450.03	E	7°57'37.65"	38°57'22.97"	7.960459	38.953632			
34	411008.96	410075.95	E	7°58'23.67"	38°56'06.37"	7.973241	38.931281			

LEGENDA			
	Area di interesse		Cavidotto elettrico terrestre
	Cavidotto elettrico sottomarino		Cavidotto elettrico di collegamento fra aerogeneratori
	Limite 12 miglia sottomarine		Sottostazione offshore
	Stazione utente		

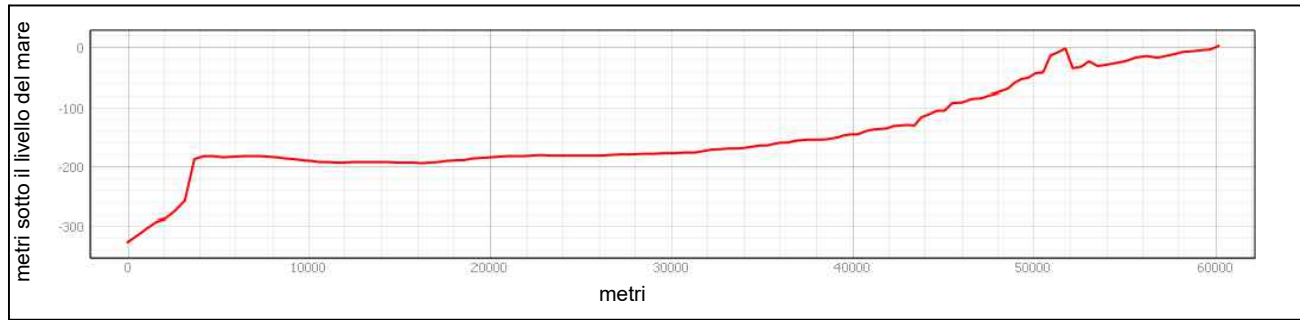

Profilo batimetrico del tratto di cavidotto offshore dall'area di ubicazione dell'impianto eolico al punto di transizione terra-mare

 REGIONE SARDEGNA		 PROVINCIA SUD SARDEGNA			
PROGETTO PRELIMINARE PER LA REALIZZAZIONE DI UN PARCO EOLICO OFFSHORE E RELATIVE OPERE DI CONNESSIONE A MARE E A TERRA CON POTENZA COMPLESSIVA DI 504 MW PROVINCIA SUD SARDEGNA (SU)					
					
Proponente	 REGOLO RINNOVABILI SRL Largo Augusto n.3 20122 Milano pec: regolorinnovabili@legaimail.it				
Progettazione	REGOLO RINNOVABILI SRL Largo Augusto n.3 20122 Milano pec: regolorinnovabili@legaimail.it				
Elaborato	Nome Elaborato: INQUADRAMENTO SU ORTOFOTO (Foglio 1 di 1)				
00	29-09-2022	PRIMA EMISSIONE	REGOLO Srl REGOLO Srl REGOLO Srl		
Rev.	Data	Oggetto della revisione	Elaborazione Verifica Approvazione		
Scala: 1:200.000					
Formato: A1		Codice Commessa: SAN PIETRO SUD	Codice Elaborato: Tav.01		