


AREA APPRODO A TERRA

SISTEMA GEODETICO DI RIFERIMENTO
WGS84 / UTM ZONA 32 NORD
EPSG CODE: 32632

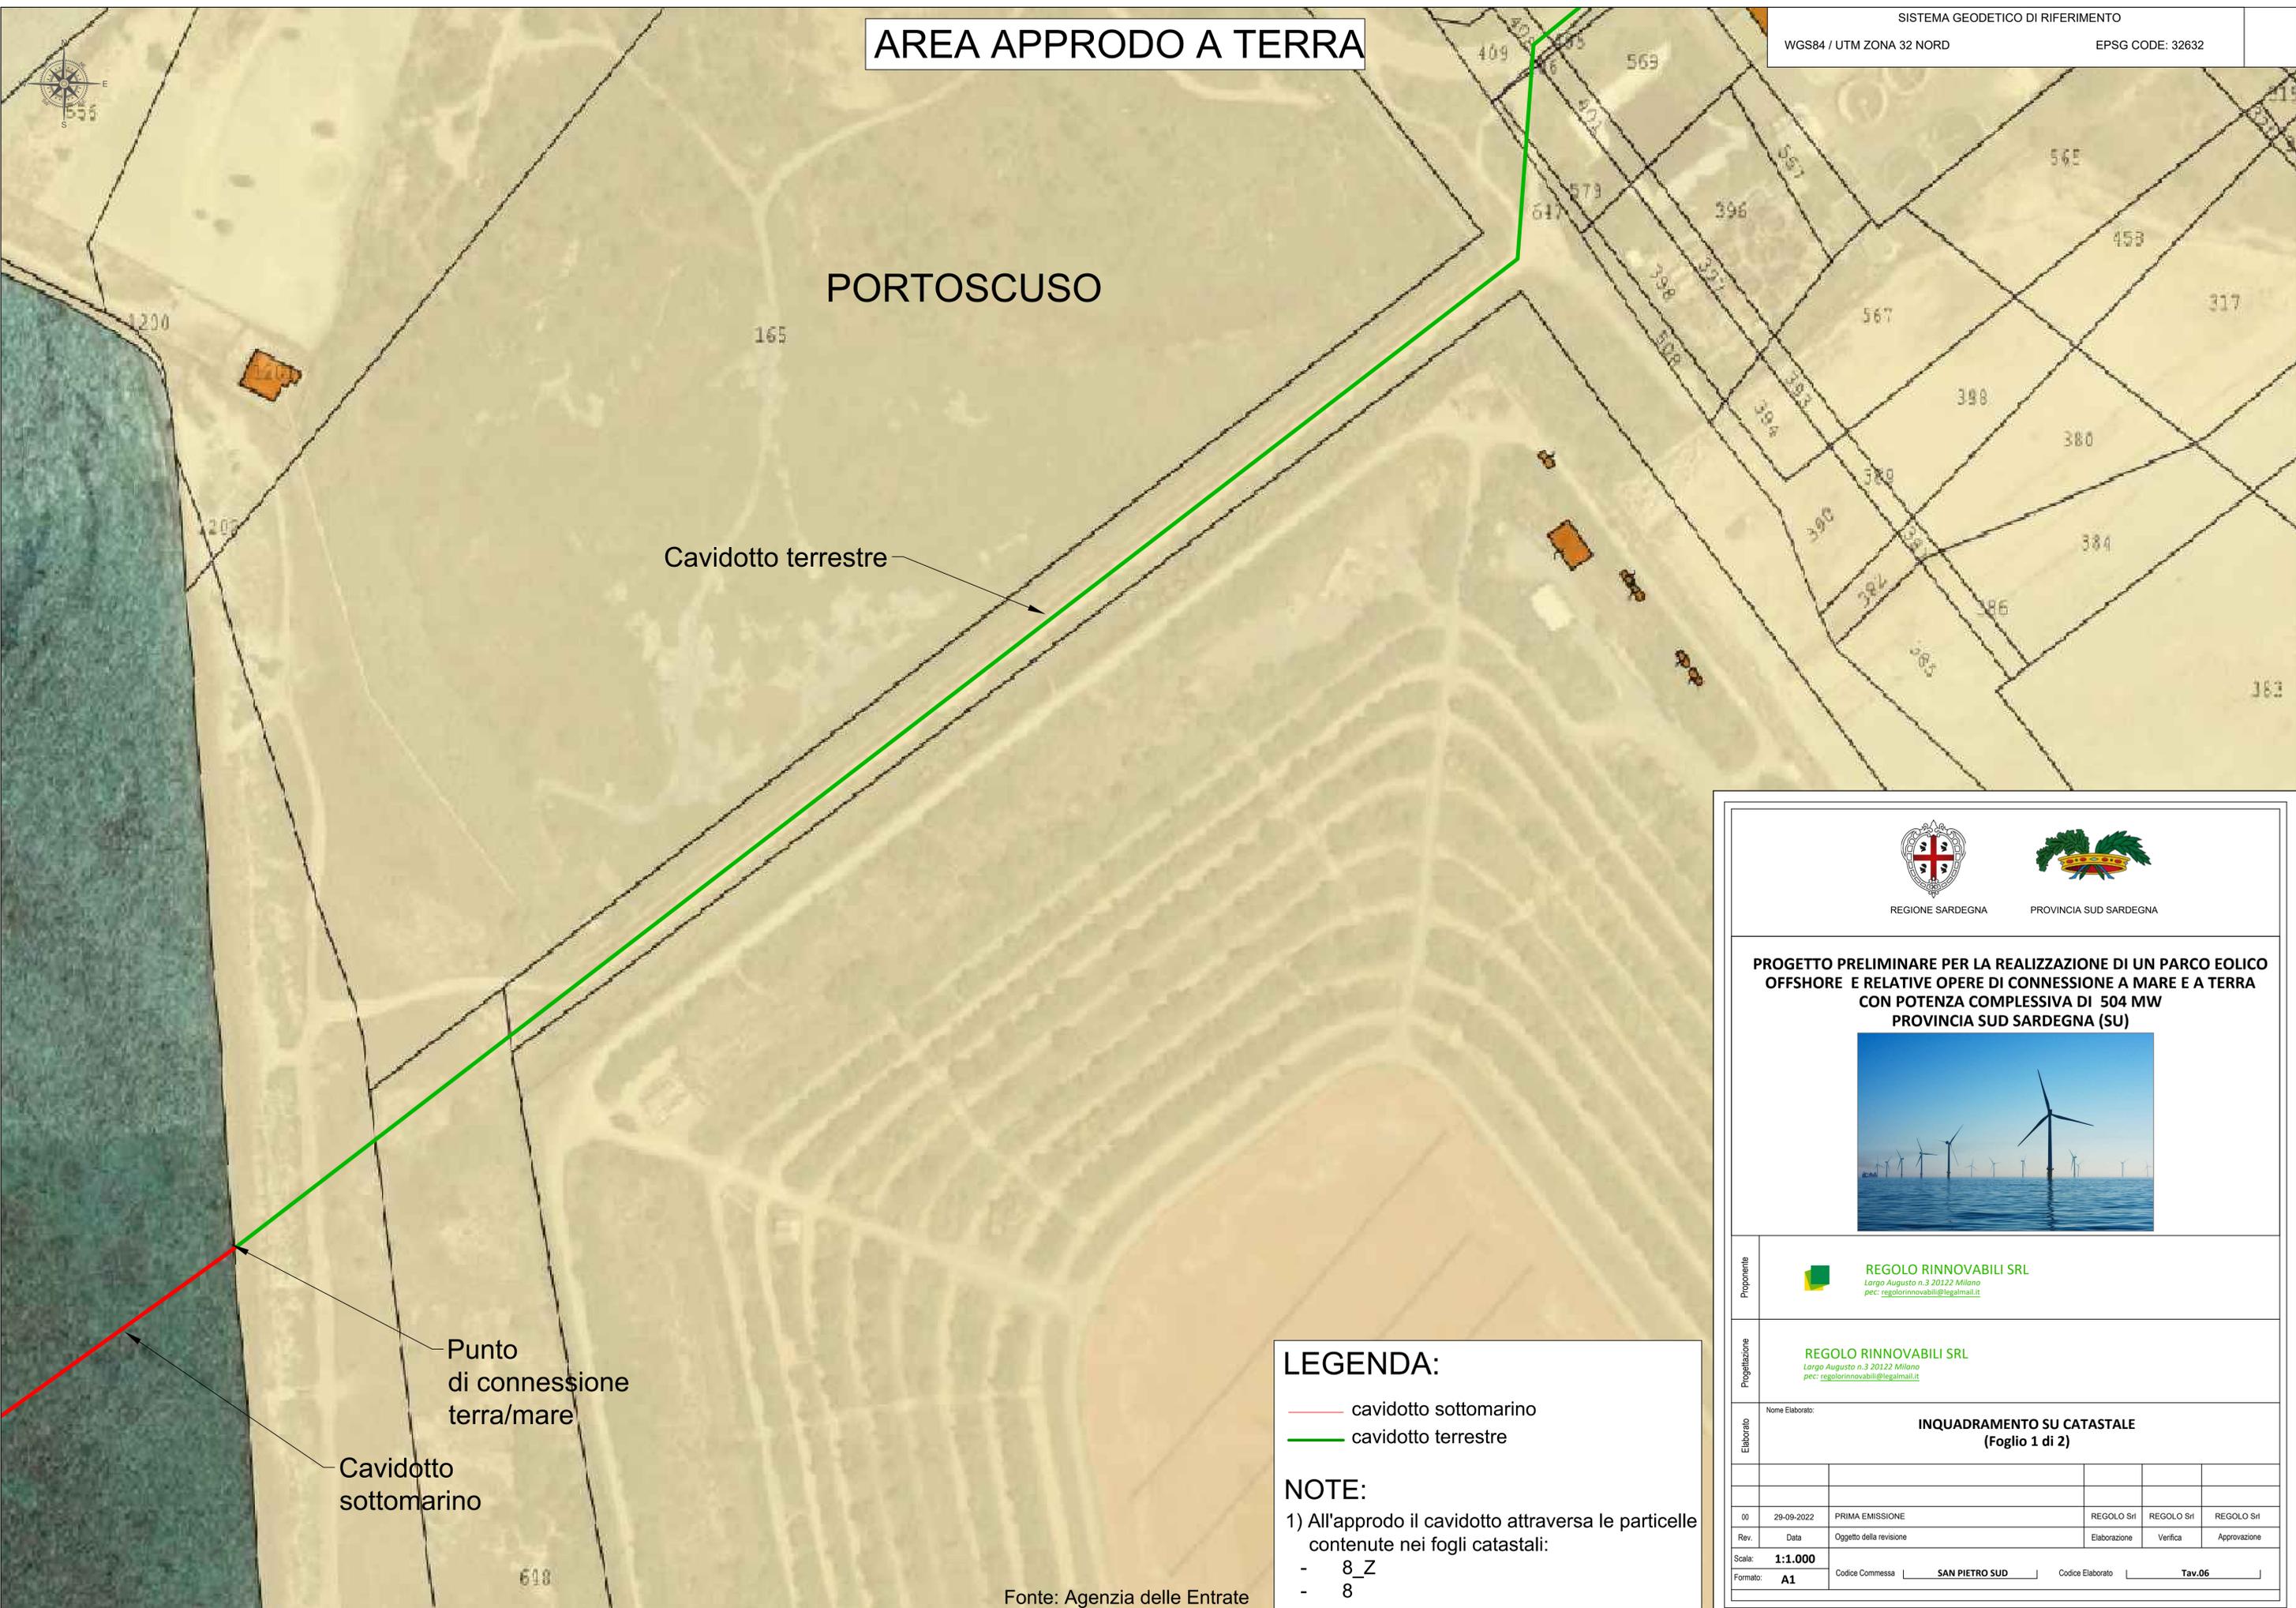

Cavidotto terrestre

Punto di connessione terra/mare

Cavidotto sottomarino

LEGENDA:

- cavidotto sottomarino
- cavidotto terrestre

NOTE:

1) All'approdo il cavidotto attraversa le particelle contenute nei fogli catastali:

- 8_Z
- 8

Fonte: Agenzia delle Entrate



REGIONE SARDEGNA PROVINCIA SUD SARDEGNA

PROGETTO PRELIMINARE PER LA REALIZZAZIONE DI UN PARCO EOLICO OFFSHORE E RELATIVE OPERE DI CONNESSIONE A MARE E A TERRA CON POTENZA COMPLESSIVA DI 504 MW PROVINCIA SUD SARDEGNA (SU)



REGOLO RINNOVABILI SRL
Largo Augusto n.3 20122 Milano
pec: regolorinnovabili@legalmil.it


REGOLO RINNOVABILI SRL
Largo Augusto n.3 20122 Milano
pec: regolorinnovabili@legalmil.it

Elaborato					
INQUADRAMENTO SU CATASTALE (Foglio 1 di 2)					
00	29-09-2022	PRIMA EMISSIONE	REGOLO Srl	REGOLO Srl	REGOLO Srl
Rev.	Data	Oggetto della revisione	Elaborazione	Verifica	Approvazione
Scala: 1:1.000			Codice Comessa: SAN PIETRO SUD Codice Elaborato: Tav.06		
Formato: A1					

AREA STAZIONE UTENTE E STAZIONE TERNA

SISTEMA GEODETICO DI RIFERIMENTO
WGS84 / UTM ZONA 32 NORD
EPSG CODE: 32632

PORTOSCUSO

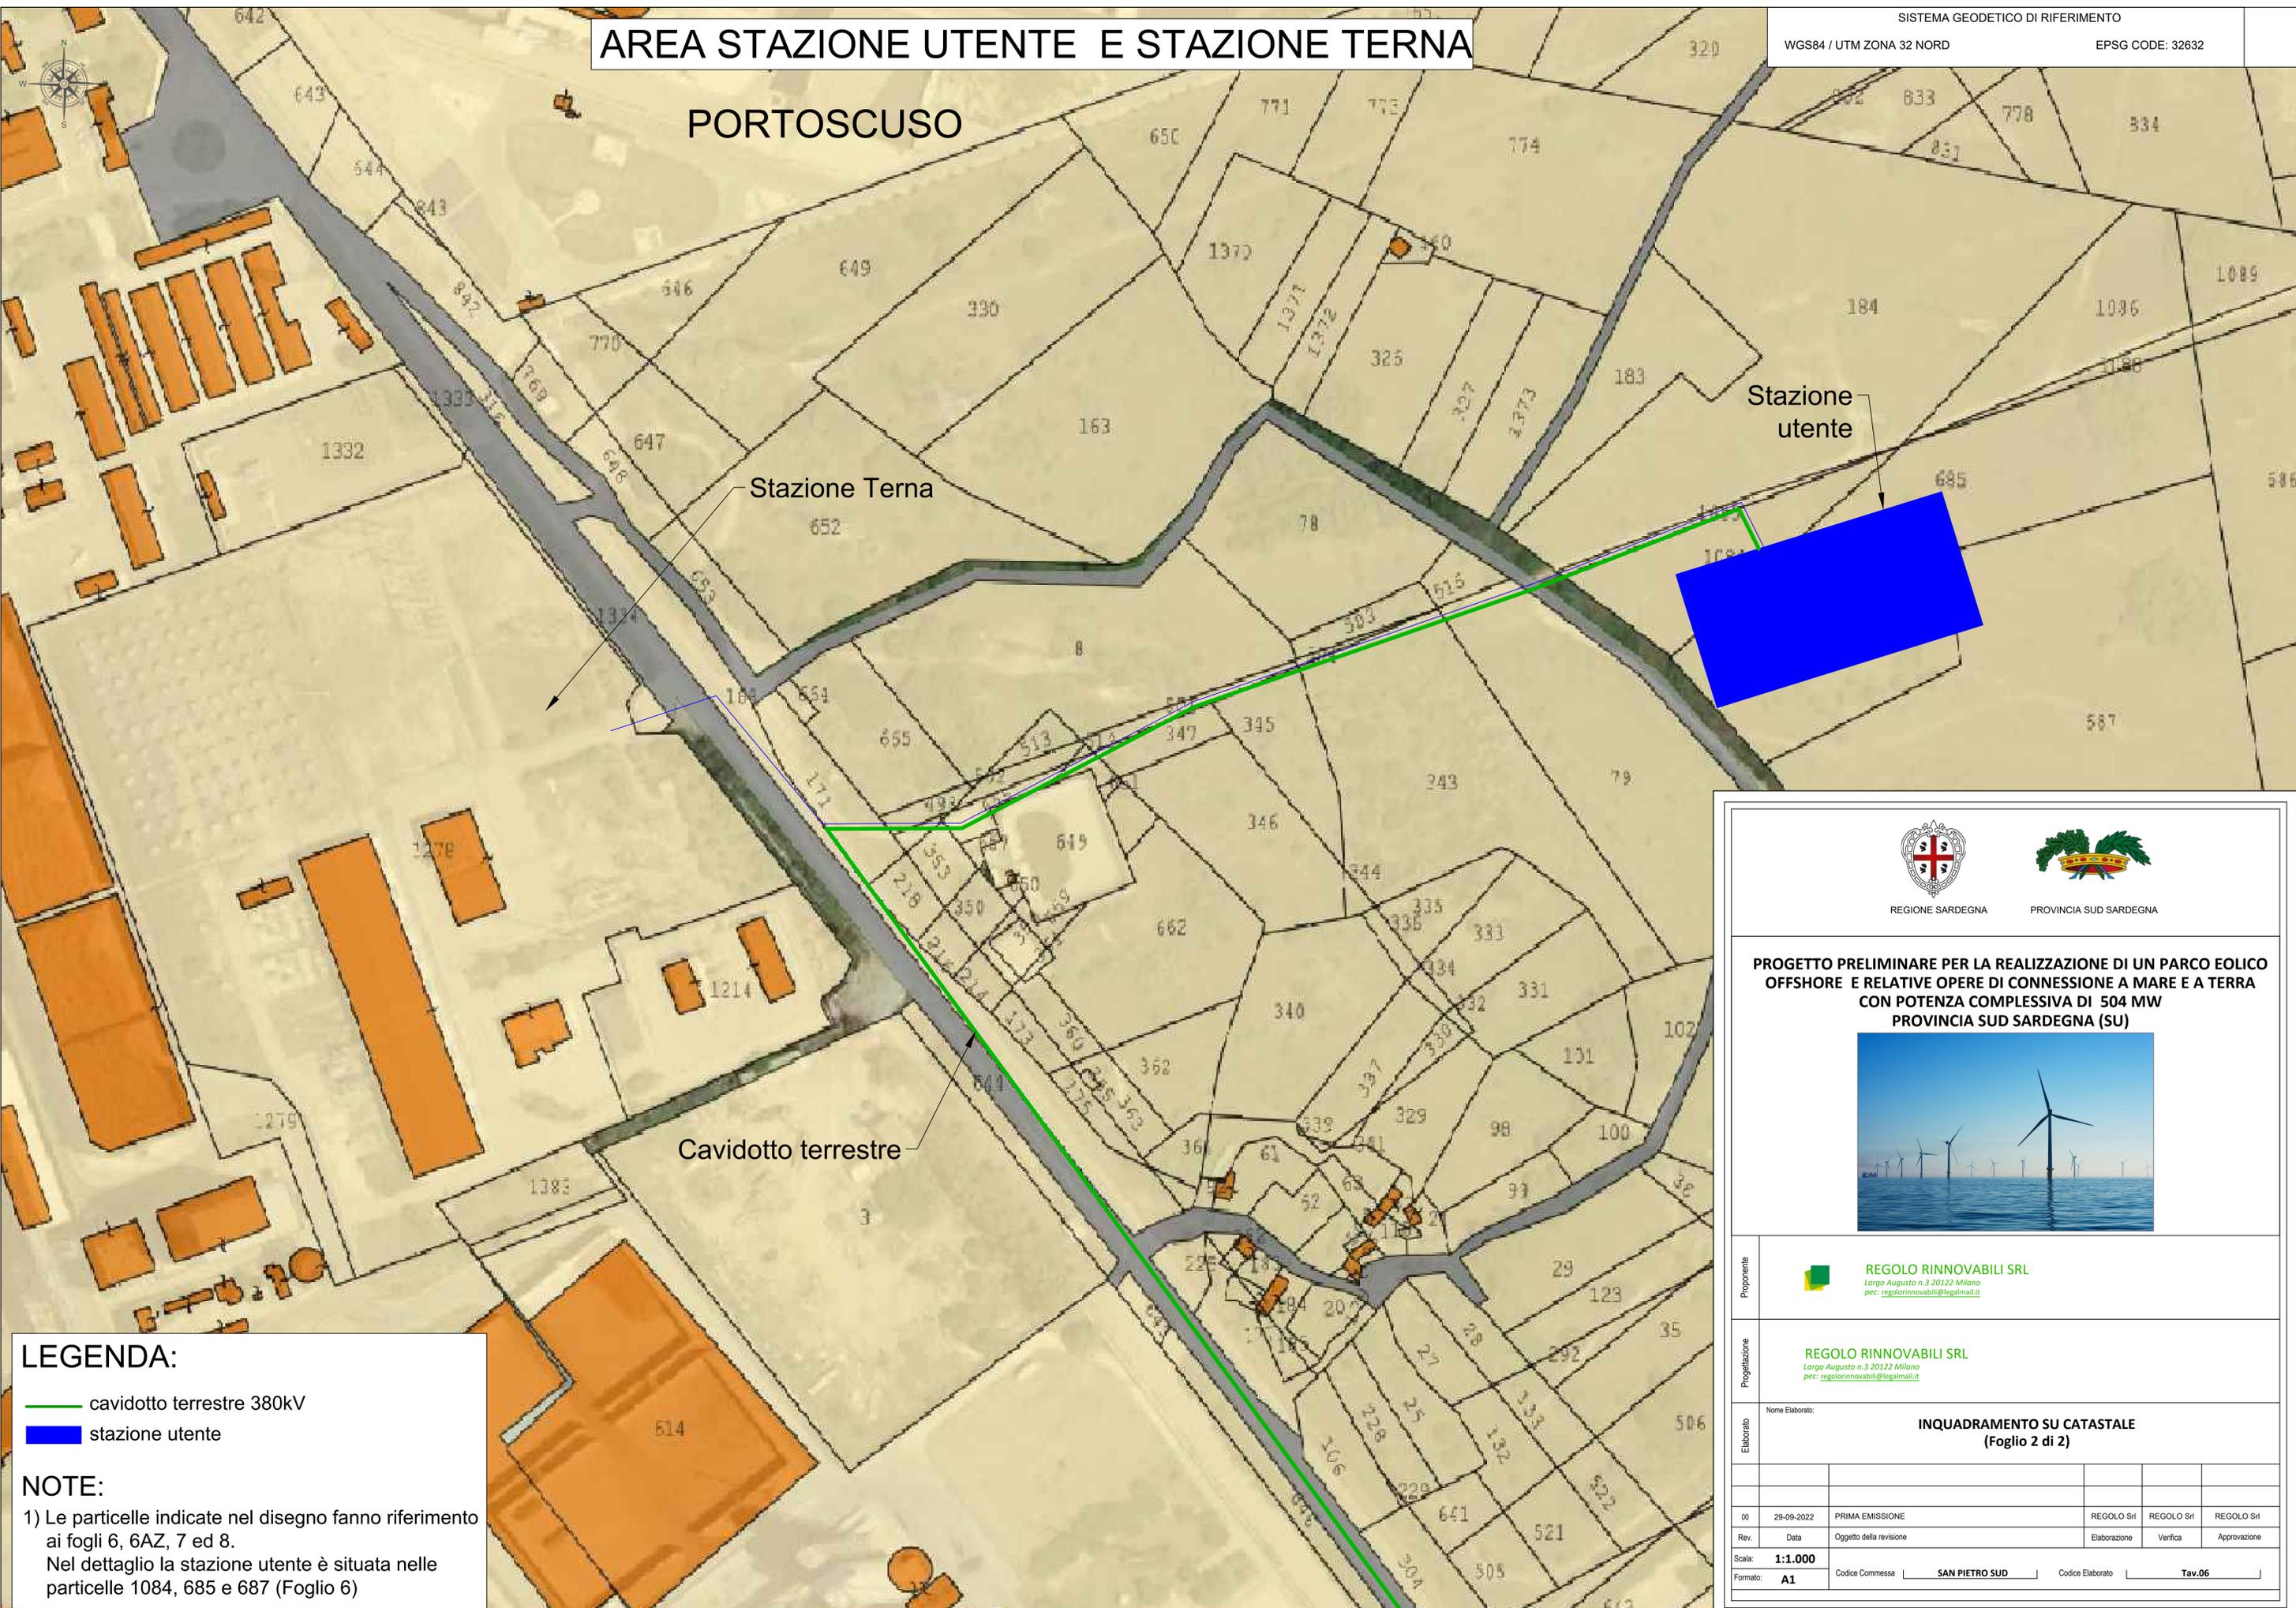

LEGENDA:
— cavidotto terrestre 380kV
■ stazione utente

NOTE:
 1) Le particelle indicate nel disegno fanno riferimento ai fogli 6, 6AZ, 7 ed 8.
 Nel dettaglio la stazione utente è situata nelle particelle 1084, 685 e 687 (Foglio 6)




REGIONE SARDEGNA PROVINCIA SUD SARDEGNA

PROGETTO PRELIMINARE PER LA REALIZZAZIONE DI UN PARCO EOLICO OFFSHORE E RELATIVE OPERE DI CONNESSIONE A MARE E A TERRA CON POTENZA COMPLESSIVA DI 504 MW PROVINCIA SUD SARDEGNA (SU)



PropONENTE	 REGOLO RINNOVABILI SRL <small>Largo Augusto n.3 20122 Milano pec: regolorinnovabili@legalmil.it</small>												
PROGETTAZIONE	REGOLO RINNOVABILI SRL <small>Largo Augusto n.3 20122 Milano pec: regolorinnovabili@legalmil.it</small>												
ELABORATO	INQUADRAMENTO SU CATASTALE (Foglio 2 di 2)												
REVISIONI	<table border="1" style="width: 100%; border-collapse: collapse;"> <thead> <tr> <th style="width: 5%;">Rev.</th> <th style="width: 15%;">Data</th> <th style="width: 45%;">Oggetto della revisione</th> <th style="width: 10%;">Elaborazione</th> <th style="width: 10%;">Verifica</th> <th style="width: 15%;">Approvazione</th> </tr> </thead> <tbody> <tr> <td>00</td> <td>29-09-2022</td> <td>PRIMA EMISSIONE</td> <td>REGOLO SH</td> <td>REGOLO SH</td> <td>REGOLO SH</td> </tr> </tbody> </table>	Rev.	Data	Oggetto della revisione	Elaborazione	Verifica	Approvazione	00	29-09-2022	PRIMA EMISSIONE	REGOLO SH	REGOLO SH	REGOLO SH
Rev.	Data	Oggetto della revisione	Elaborazione	Verifica	Approvazione								
00	29-09-2022	PRIMA EMISSIONE	REGOLO SH	REGOLO SH	REGOLO SH								
SCALA	1:1.000												
FORMATO	A1 Codice Comessa: SAN PIETRO SUD Codice Elaborato: Tav.06												