



CAVIDOTTO LINEA BT
SCALA 1:10

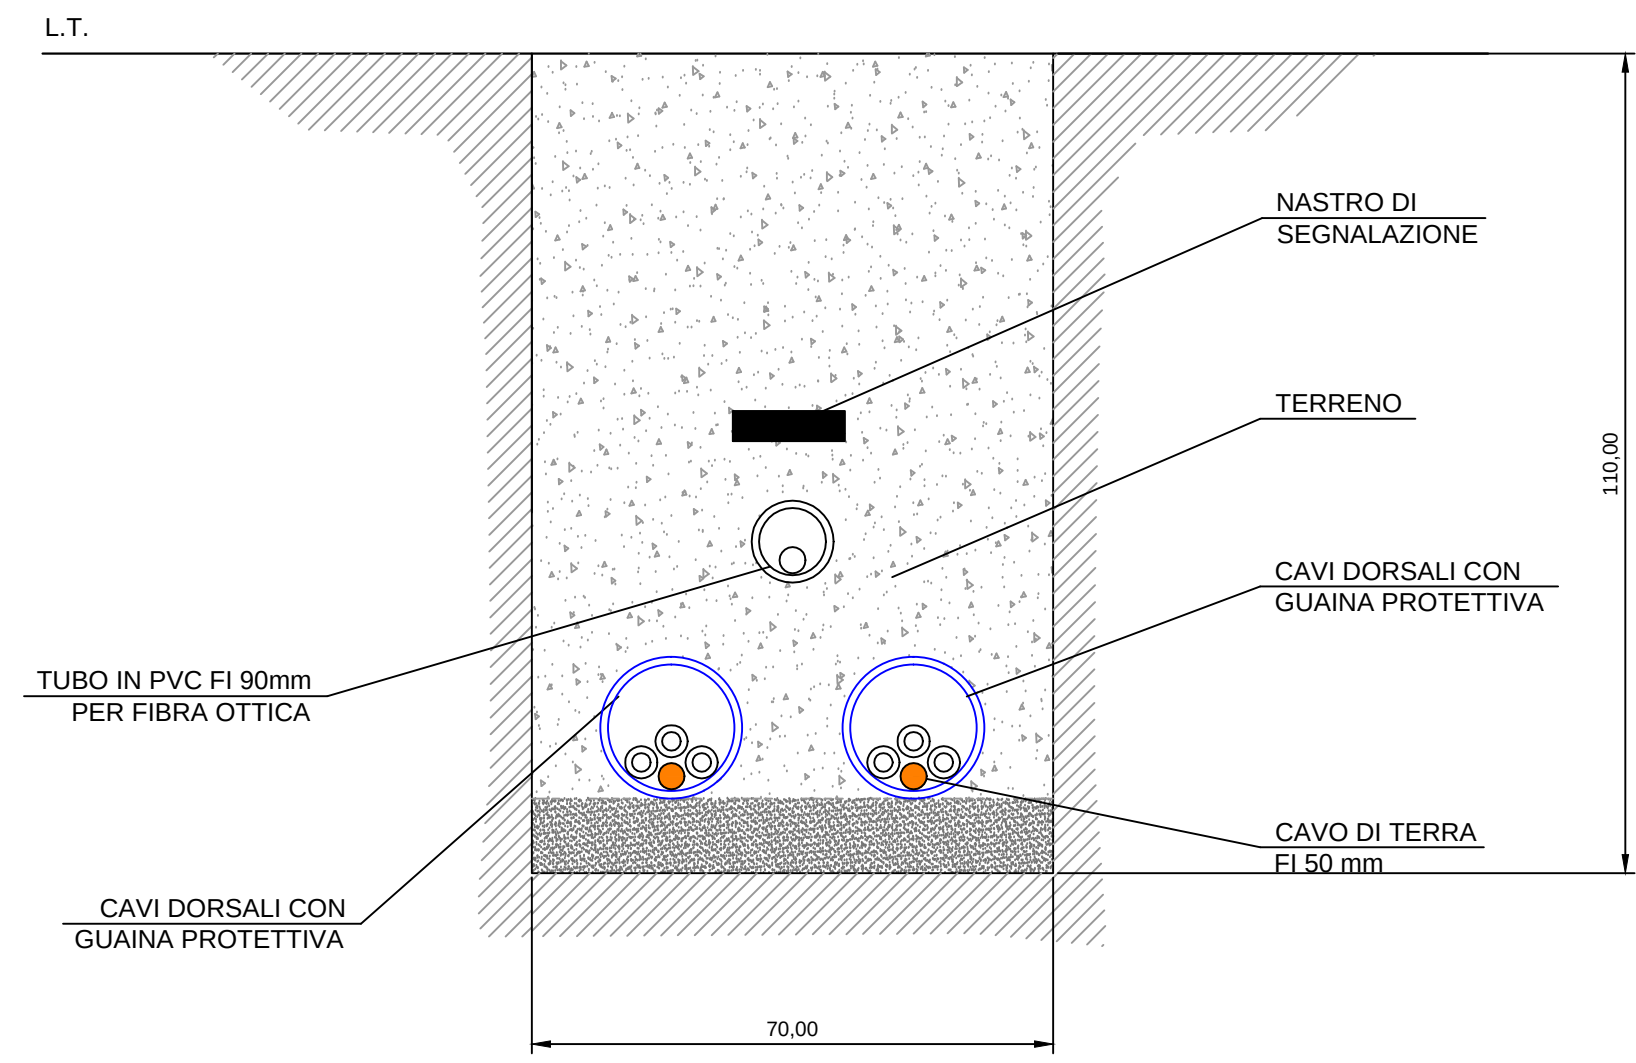

CONNESSIONI INTERNE
ALLE CABINE DI TRASFORMAZIONE

CAVIDOTTO LINEA MT
SCALA 1:10

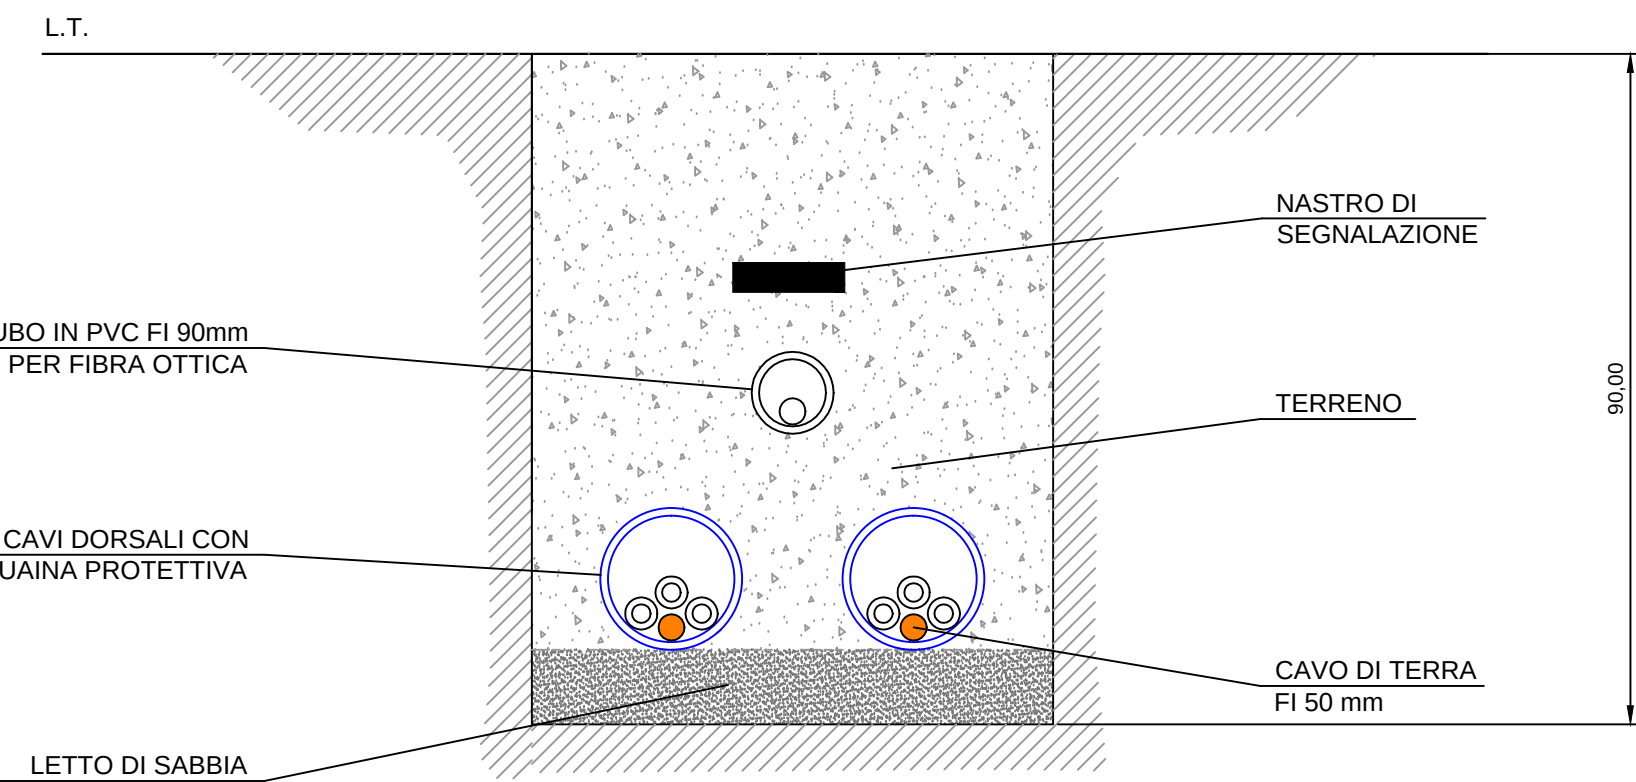

CONNESSIONE ALLA
SOTTOSTAZIONE MT/AT
PRODUTTORE

LEGENDA

- Area a disposizione della società
- Recinzione area impianto fotovoltaico
- Fascia di rispetto fluviale (30 m)
- Distanza da recinzione (10 m)
- Fascia di rispetto da linee di alta tensione (13 m)
- Traker 30 m (composto da 36 pannelli)

- Elettrodotti BT
- Elettrodotti MT
- Quadro di campo
- Shelter inverter e trasformatori
- Quadri MT/MT
- Impianto a mandorlo sesto m 8,00x 8,00
- Viabilità

Tracker= n. 36 moduli da 670W totale kW 24,12

Totale Campi 1-2 kW 17.535,24

Campo 1= n. 168 tracker
Totale kW 4.052,16

Campo 2= n. 559 tracker
Totale kW 13.483,08

REGIONE AUTONOMA DELLA SARDEGNA



COMUNE DI GIAVE

REALIZZAZIONE DI UN IMPIANTO AGROFOTOVOLTAICO SU
PENSILINE AD ORIENTAMENTO MONOASSIALE
COMUNE DI GIAVE (SS) POTENZA 17,5 MWe
IMPIANTO NON A TERRA IN BASE AL DM 4 LUGLIO 2019 ART.2
LETTERA C

ELABORATO:	PLANIMETRIA campi fotovoltaici	TAV. 06
IDENTIFICAZIONE ELABORATO:	LIVELLO PROGETTAZIONE: DEFINITIVO	IDENTIFICATIVO FILE: CODICE ELABORATO: DATA: SCALA: REV:

SOCIETA' PROPONENTE: **HIVE** PALAZZO SAN GERVASIO 3 SPV S.R.L.
VIA DEL GALILEO 125 POTENZA (PZ)
CAP 85100 C.F. E P.IVA: 02063850764

PROGETTAZIONE: ING. GIULIANO GIUSEPPE MEDICI
VIA PASTEUR 7 08128 CAGLIARI (CA)
C.F. MEDICONGIULIANO
IL PROGETTISTA: DOTT. ING. GIULIANO GIUSEPPE MEDICI
VIA PASTEUR 7 08128 CAGLIARI (CA)
C.F. MEDICONGIULIANO
VERBA ENGINEERING S.R.L.
VIA AURELIA 130
00188 ROMA (RM)
C.F. E P.IVA: 138369671000