


REGIONE AUTONOMA DELLA SARDEGNA

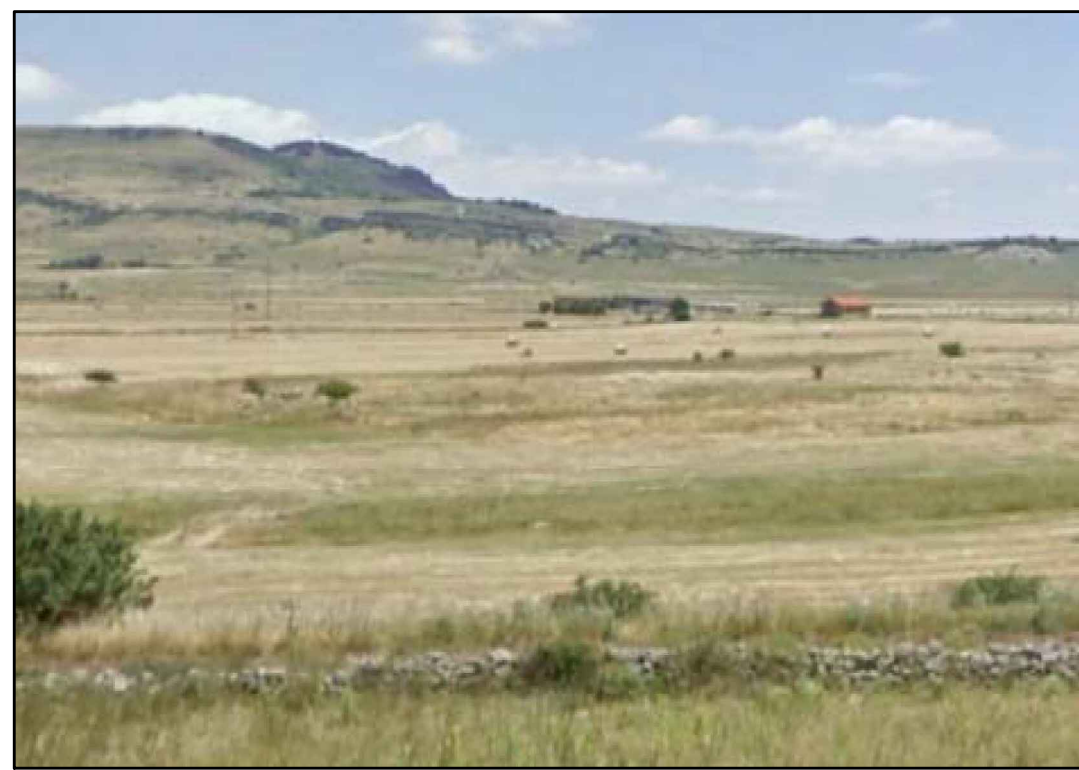


COMUNE DI GIAVE

REALIZZAZIONE DI UN IMPIANTO AGROFOTOVOLTAICO SU
PENSILINE AD ORIENTAMENTO MONOASSIALE
COMUNE DI GIAVE (SS) POTENZA 17,5 MWe
IMPIANTO NON A TERRA IN BASE AL DM 4 LUGLIO 2019 ART.2
LETTERA C

ELABORATO: SCHEMA ELETTRICO CABINE			TAV. 11		
IDENTIFICAZIONE	LIVELLO PROGETTAZIONE	IDENTIFICATIVO FILE	CODICE ELABORATO	DATA	SCALA
ELABORATO:	DEFINITIVO		GIAVE-PR-TAV.11	MARZO 2022	REV.
SOCIETA' PROPONENTE:  PALAZZO SAN GERVASIO 3 SPV S.R.L. VIA DEL GALLITELLO 125 POTENZA (PZ) CAP. 85030 C.F. E P.IVA. 0203880764					
PROGETTAZIONE: ING. GIULIANO GIUSEPPE MEDICI VIA PASTEUR 11928 CAGLIARI (CA) C.F. MCCSGN47C3SL122W					
ILPROGETTISTA: DOTT.ING. GIULIANO GIUSEPPE MEDICI					
 ORIANA ENGINEERING S.R.L. VIA ALBERLA 1100 00186 ROMA (RM) C.F. E P.IVA.13639671000					

SCHEMA SINOTTICO GENERALE

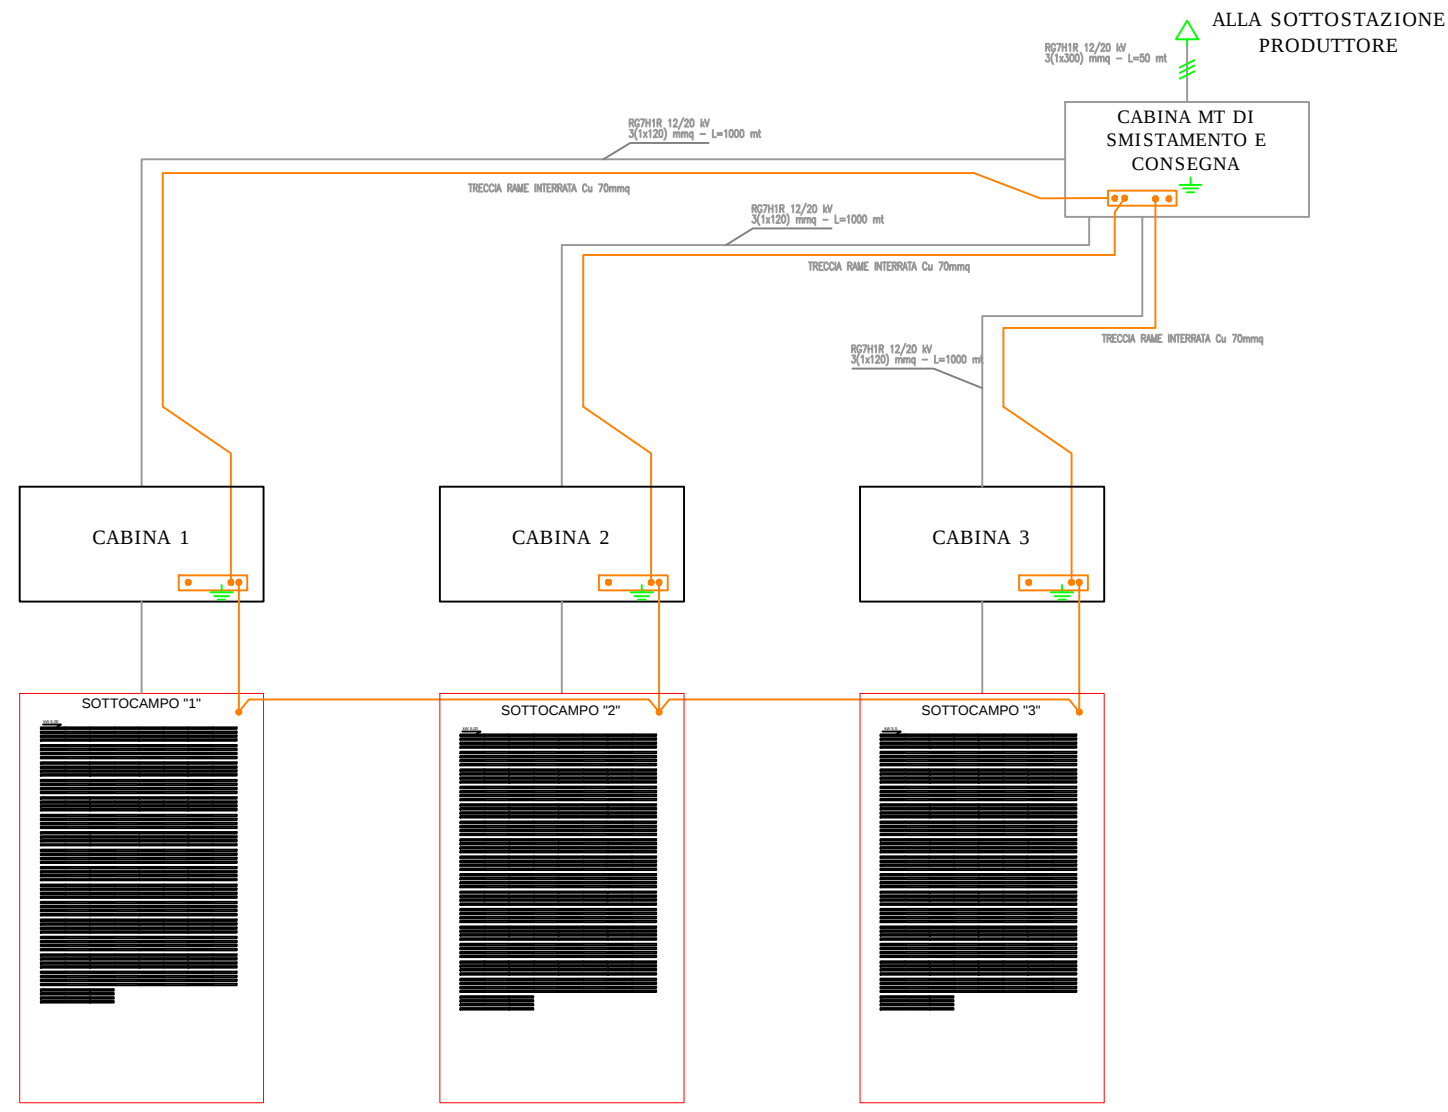

SCHEMA DISTRIBUZIONE MT GENERALE
(stadi in locale utenze cabina MT di smistamento e consegna)

