

REGIONE AUTONOMA DELLA SARDEGNA



COMUNE DI GIAVE

REALIZZAZIONE DI UN IMPIANTO AGROFOTOVOLTAICO SU
PENSILINE AD ORIENTAMENTO MONDASSIALE
COMUNE DI GIAVE (SS) POTENZA 17,5 MWe
IMPIANTO NON A TERRA IN BASE AL DM 4 LUGLIO 2019
ART.2 LETTERA C

ELABORATO: RECINZIONE CAMPO FOTOVOLTAICO	TAV. 16					
IDENTIFICAZIONE ELABORATO:	LIVELLO PROGETTAZIONE: DEFINITIVO	IDENTIFICATIVO FILE:	CODICE ELABORATO: GIAVE-PR-TAV. 16	DATA: MARZO 2022	SCALA:	REV.:


SOCIETA' PROPONENTE:  **HIVE ENERGY** PALAZZO SAN GERVASIO 3 SPV S.R.L.
VIA DEL GALLITELLO 125 POTENZA (PZ)
CAP 85100 C.F. E P.IVA: 02083850764

PROGETTAZIONE:  **CRIANSA ENGINEERING S.R.L.**
VIA AURELIA 1100
00106 ROMA (RM)
C.F. E P.IVA: 19639671000

ING. GIULIANO GIUSEPPE MEDICI
VIA PASTEUR 7 09126 CAGLIARI (CA)
C.F. MDCGNG47C20L122W

IL PROGETTISTA:  **ING. GIULIANO GIUSEPPE MEDICI**

SEZIONE A-A
SCALA 1:20

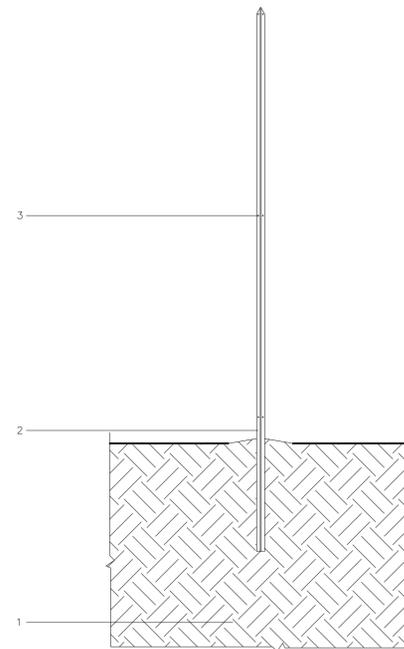

Legenda:

- 1 – terreno
- 2 – elemento verticale in metallo a forma di T
- 3 – fori per il fissaggio della rete di recinzione

PARTICOLARE RECINZIONE
SCALA 1:20

