


KEY PLAN

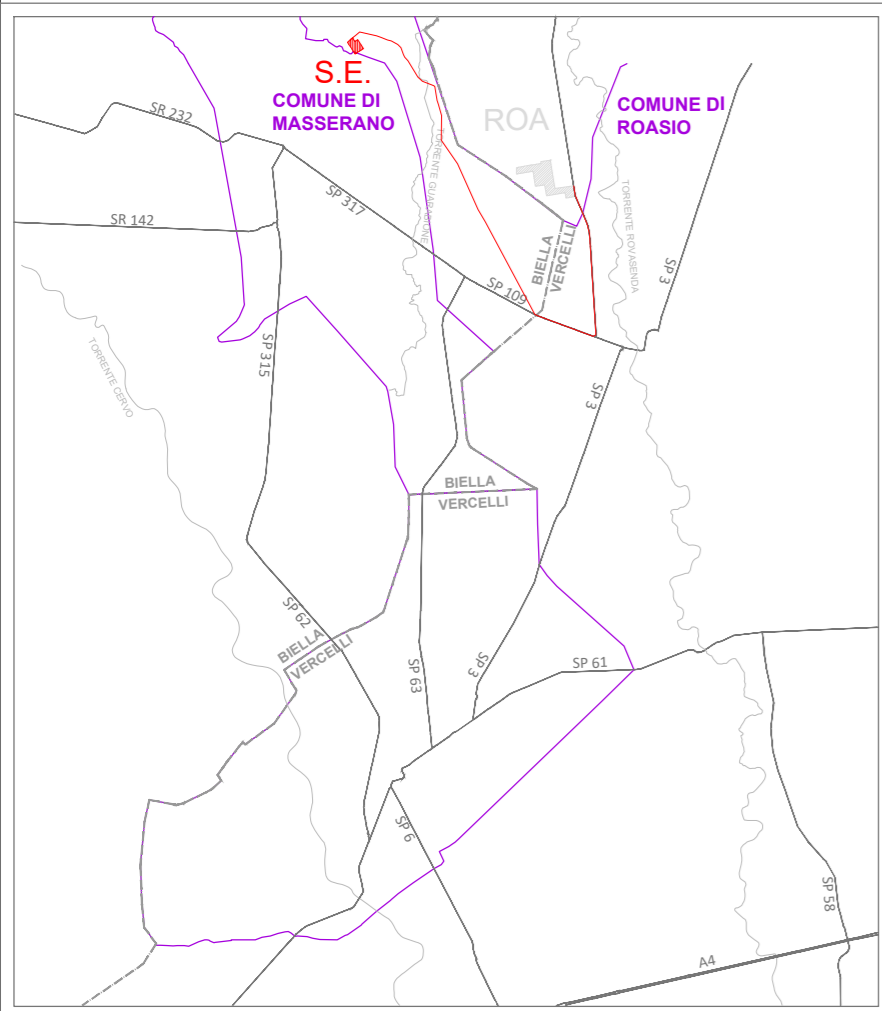

LEGENDA

- Cavidotto di progetto AT
- Stazione Elettrica
- Viabilità principale
- Infrastruttura elettrica esistente



## REGIONE PIEMONTE

Provincia di Vercelli  
Comune di Roasio

### FATTORIA SOLARE ROGGIA DELLA BARDESA

Valutazione impatto ambientale  
ai sensi dell'art. 23 D.Lgs 152/2006

COORDINAMENTO GENERALE



PROGETTISTA



Arch. Luca Menci  
mail: lucamenci@studiomenci.com

PROPONENTE



Salita Santa Caterina 2/1 - 16123 Genova  
mail: ren192@pec.it  
P.IVA: 02686900990

OGGETTO

Inquadramento su ortofoto Stazione Elettrica

ELABORATO 1.4	PARAGRAFO 1 - Inquadramento
------------------	--------------------------------

CODICE ELABORATO  
R-1.4-ROA-IN-0

DATA 9 Maggio 2022	SCALA 1:5000	FORMATO A2
-----------------------	-----------------	---------------

REDATTO DA Carnovali Elviana	APPROVATO DA Luca Menci
---------------------------------	----------------------------

TIMBRI E FIRME

Progettista



Consulenza Ambientale



REN 192 S.r.l.  
P.IVA  
02686900990