

# REGIONE PIEMONTE

Provincia di Vercelli  
Comune di Roasio

## FATTORIA SOLARE ROGGIA DELLA BARDESA

Valutazione Impatto Ambientale ai sensi  
dell'art.23 del D. Lgs. 152/2006

COORDINAMENTO GENERALE



**REN Solar** srl  
Renewable ENergy

REN SOLAR ONE SRL  
P.IVA 09897240967

### PROGETTISTA



Arch. Luca Menci  
mail: lucamenci@studiomenci.com

### PROPONENTE

**REN**192 SRL

Salita Santa Caterina 2/1 - 16123 Genova  
mail: ren192@pec.it  
P.IVA: 02686900990

### TITOLO ELABORATO R\_2.5\_ROA\_CA\_0

**Cavidotti di connessione - Servitù - Inquadramento catastale**

### ELABORATO

2.5 Cavidotti di connessione - Servitù - Inquadramento catastale

REDATTO DA  
Rossella Ranito

DATA  
09/05/2022

### TIMBRI E FIRME

Progettista




Consulenza Ambientale



Proponente

**REN 192 S.r.l.**  
P.Iva  
02686900990


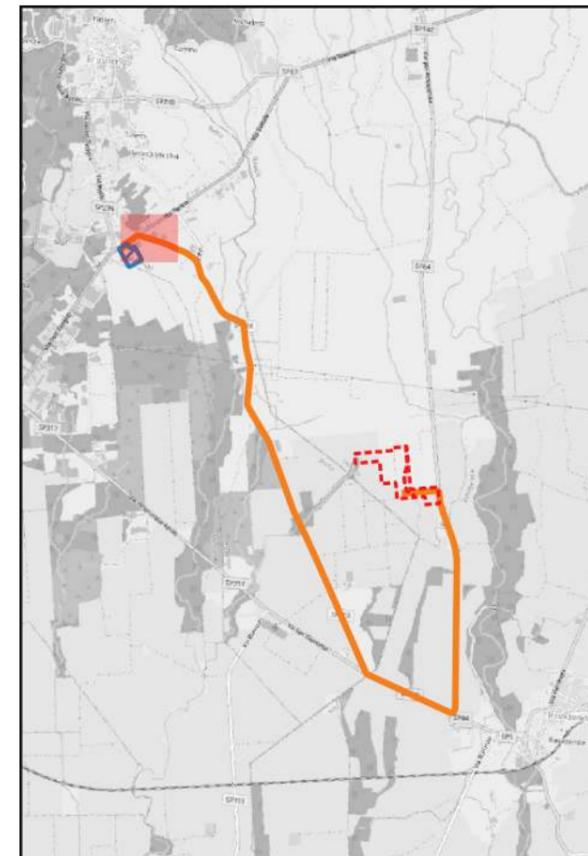


**LEGENDA**

-  Area catastale impianto fotovoltaico
-  Cavo AT interrato
-  Stazione elettrica



**INQUADRAMENTO CAVIDOTTI DI CONNESSIONE SCALA 1:2500**

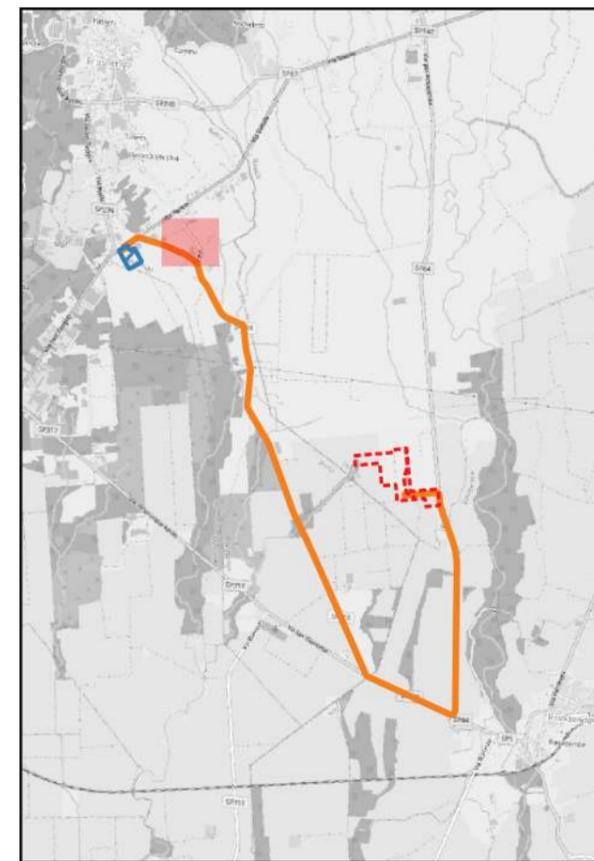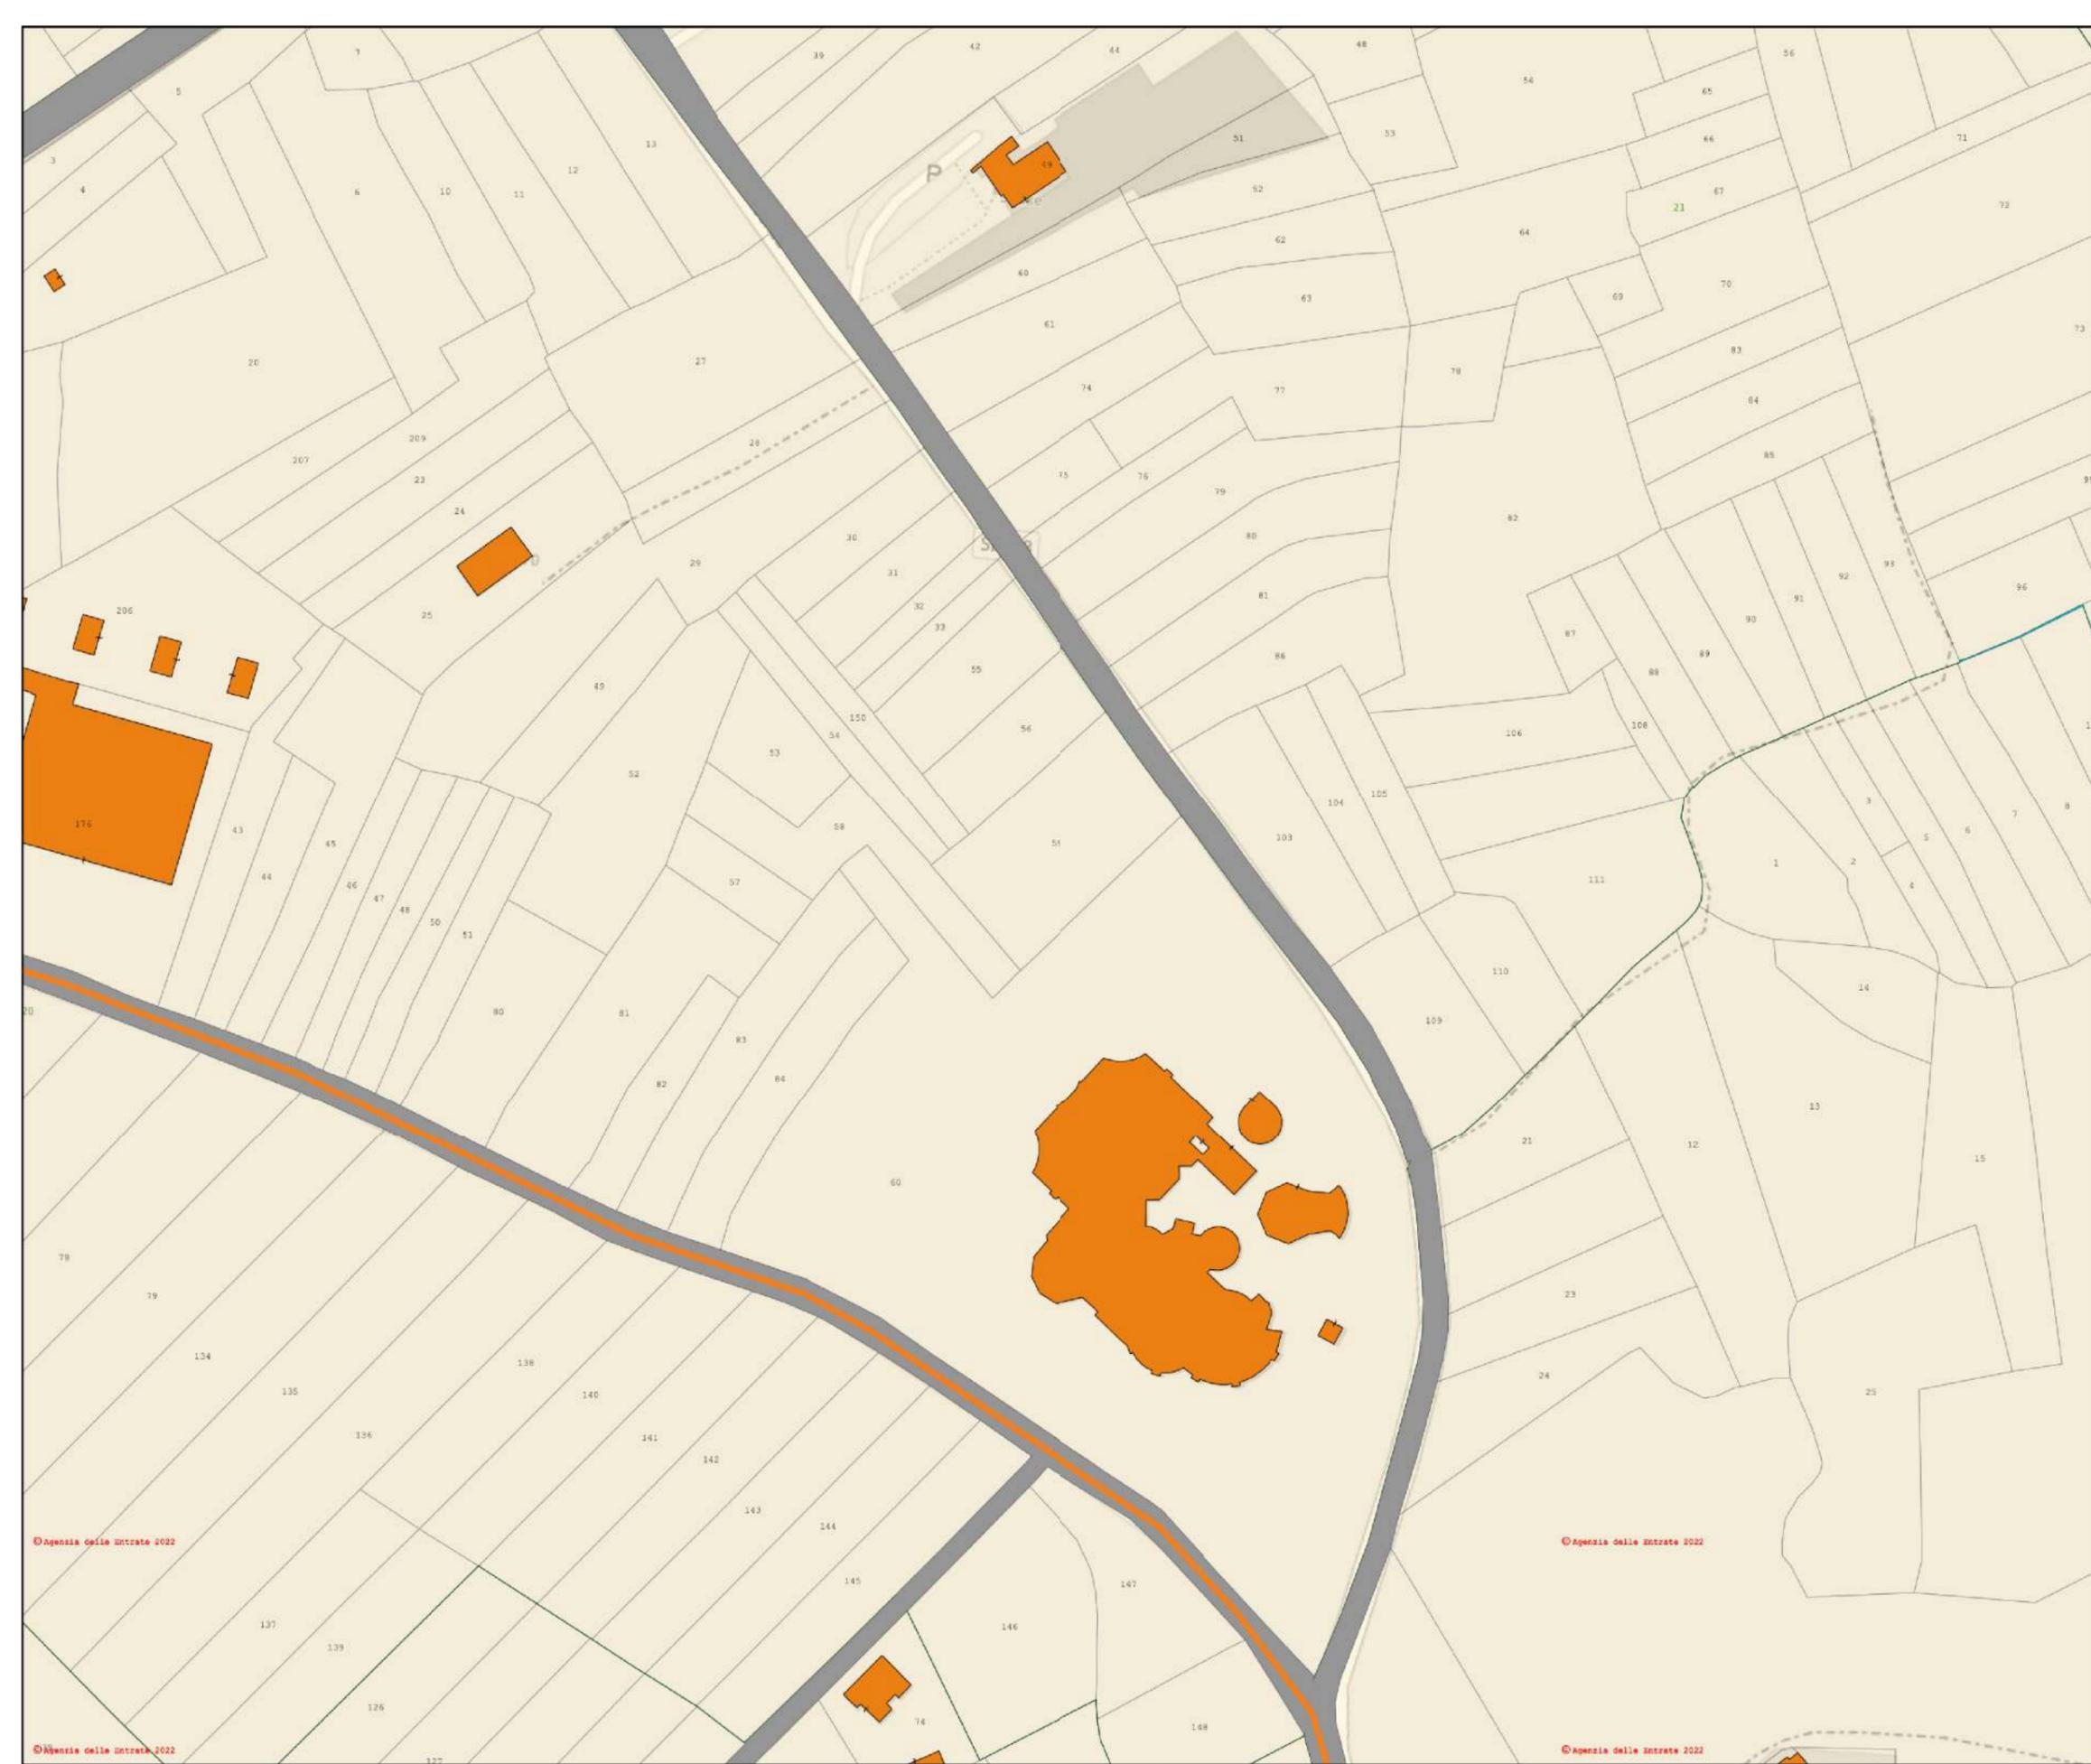

**LEGENDA**

-  Area catastale impianto fotovoltaico
-  Cavo AT interrato
-  Stazione elettrica


**INQUADRAMENTO CAVIDOTTI DI CONNESSIONE SCALA 1:2500**



**LEGENDA**

-  Area catastale impianto fotovoltaico
-  Cavo AT interrato
-  Stazione elettrica


**INQUADRAMENTO CAVIDOTTI DI CONNESSIONE SCALA 1:2500**

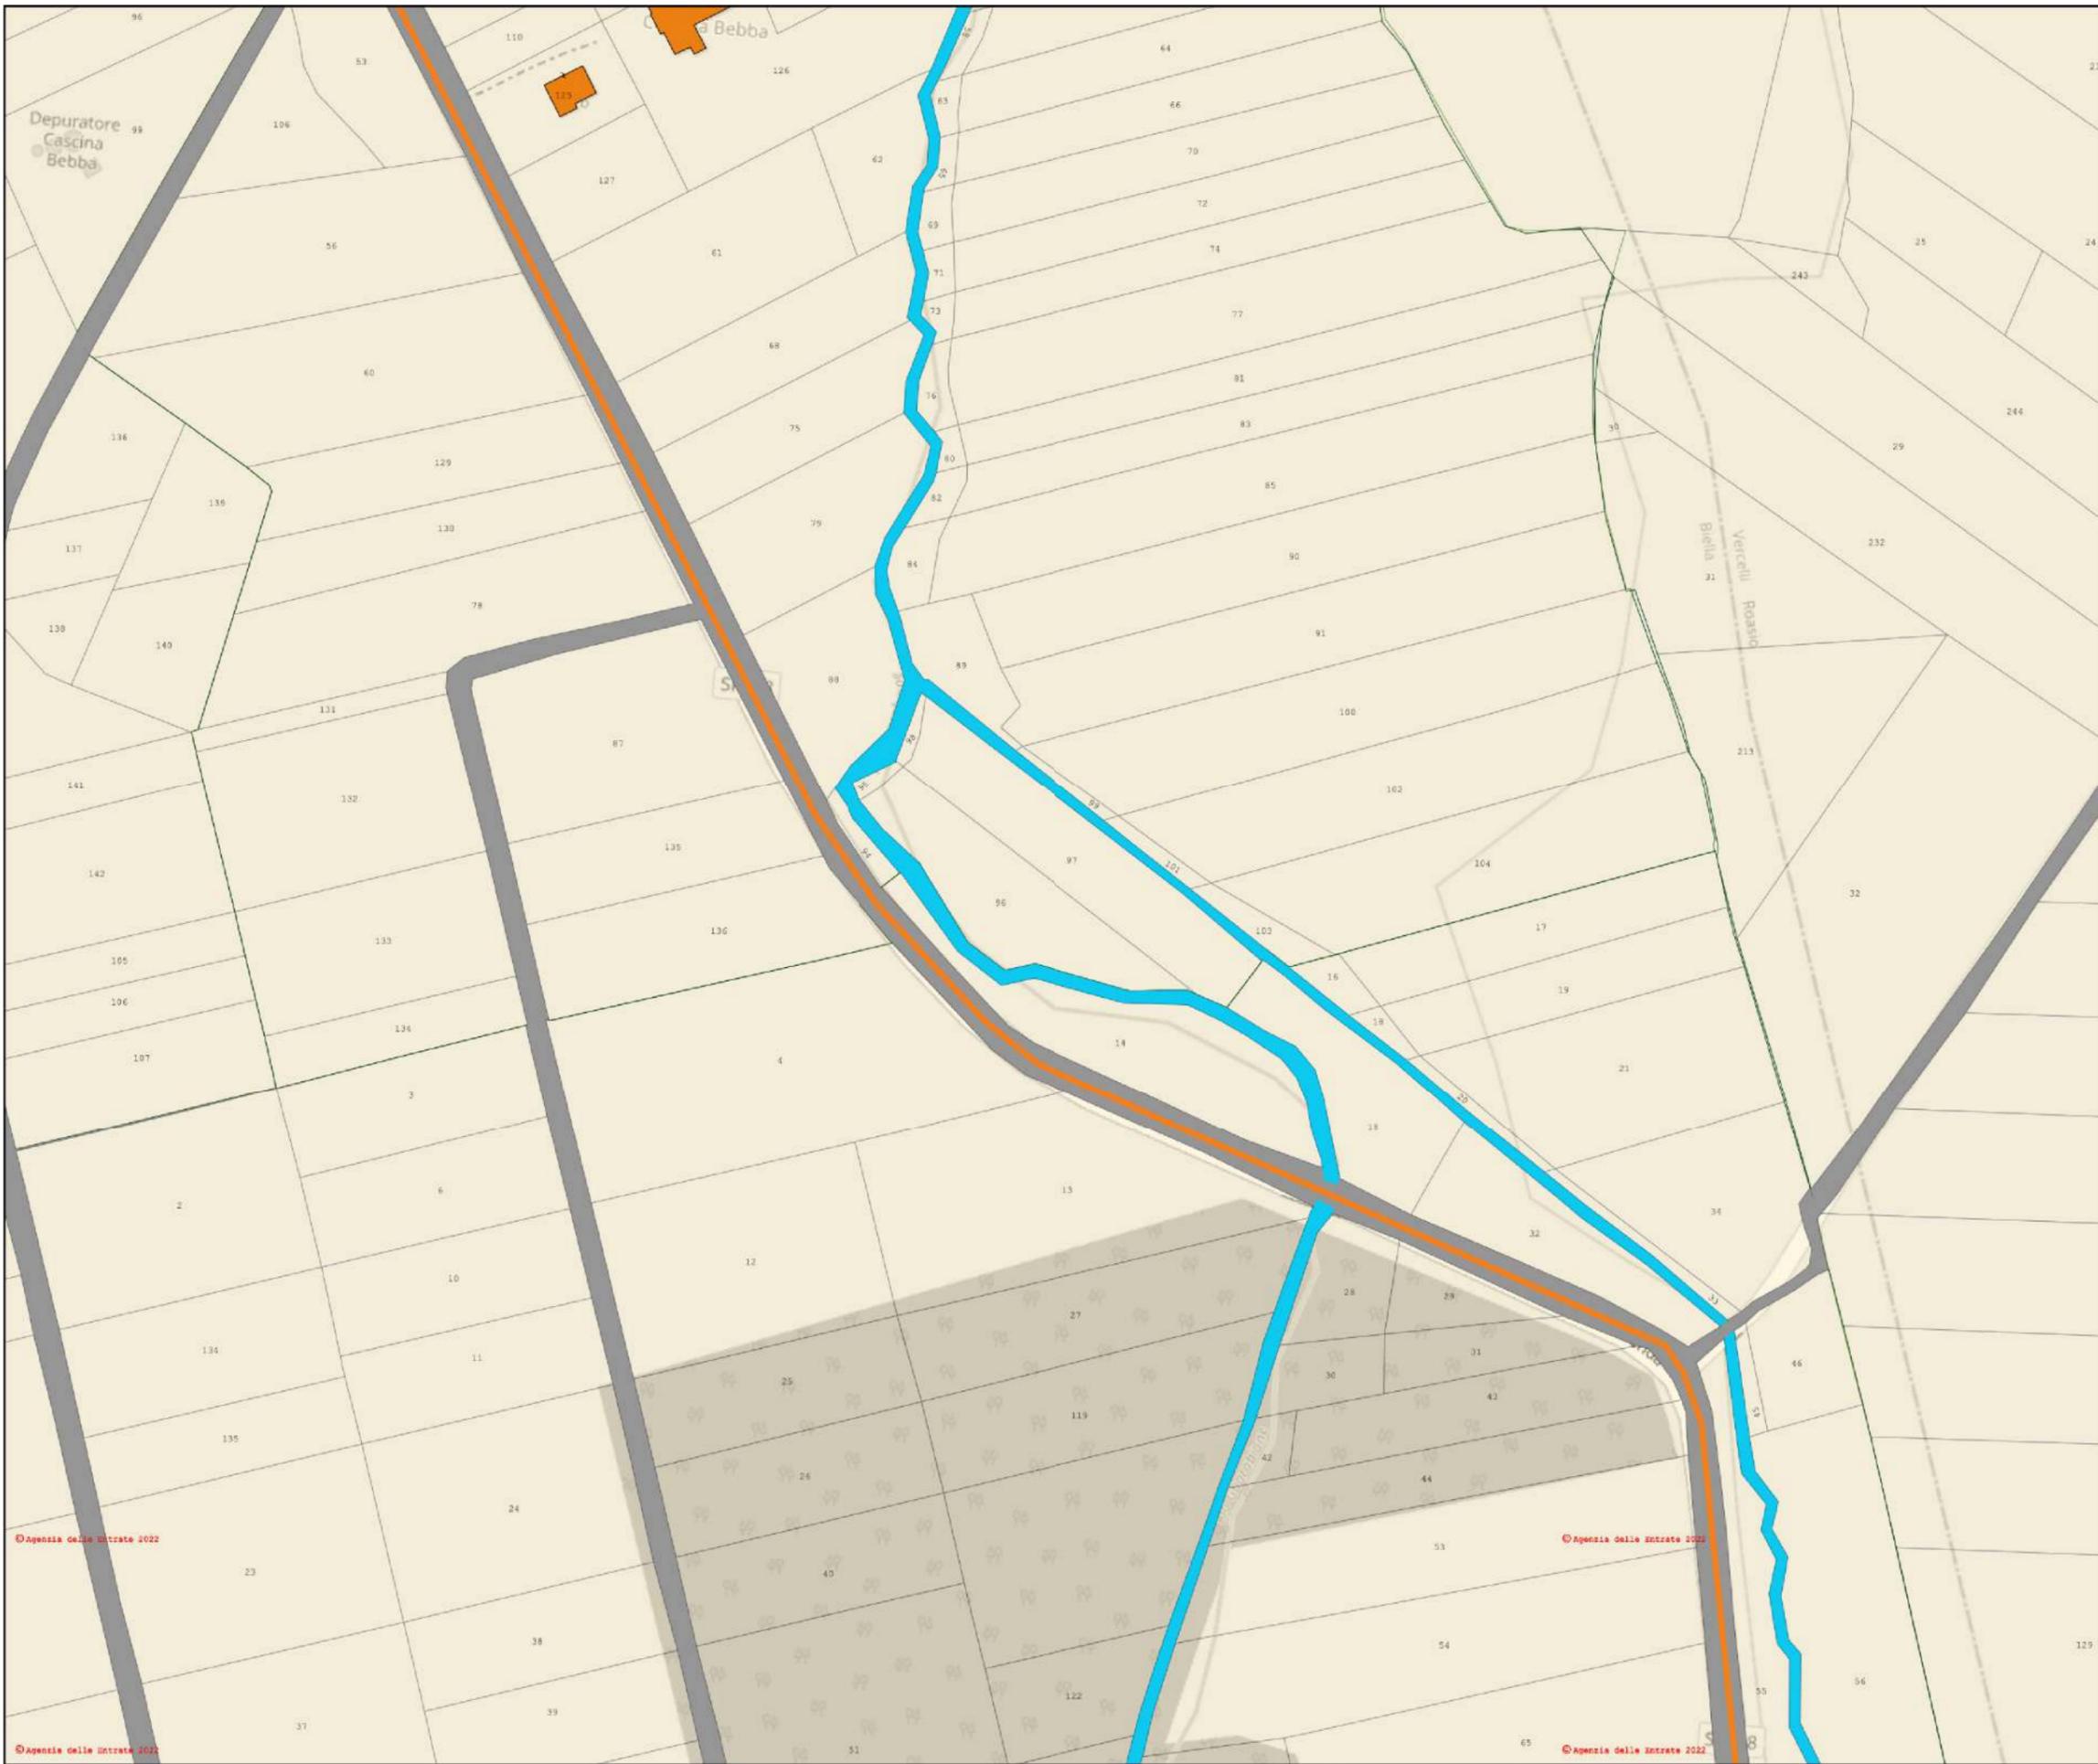

**LEGENDA**


-  Area catastale impianto fotovoltaico
-  Cavo AT interrato
-  Stazione elettrica

**INQUADRAMENTO CAVIDOTTI DI CONNESSIONE SCALA 1:2500**


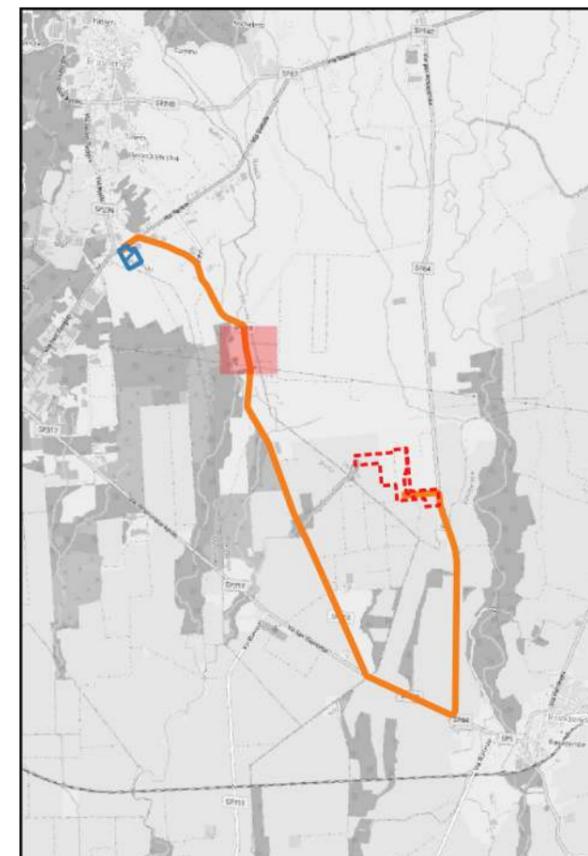


**LEGENDA**

-  Area catastale impianto fotovoltaico
-  Cavo AT interrato
-  Stazione elettrica

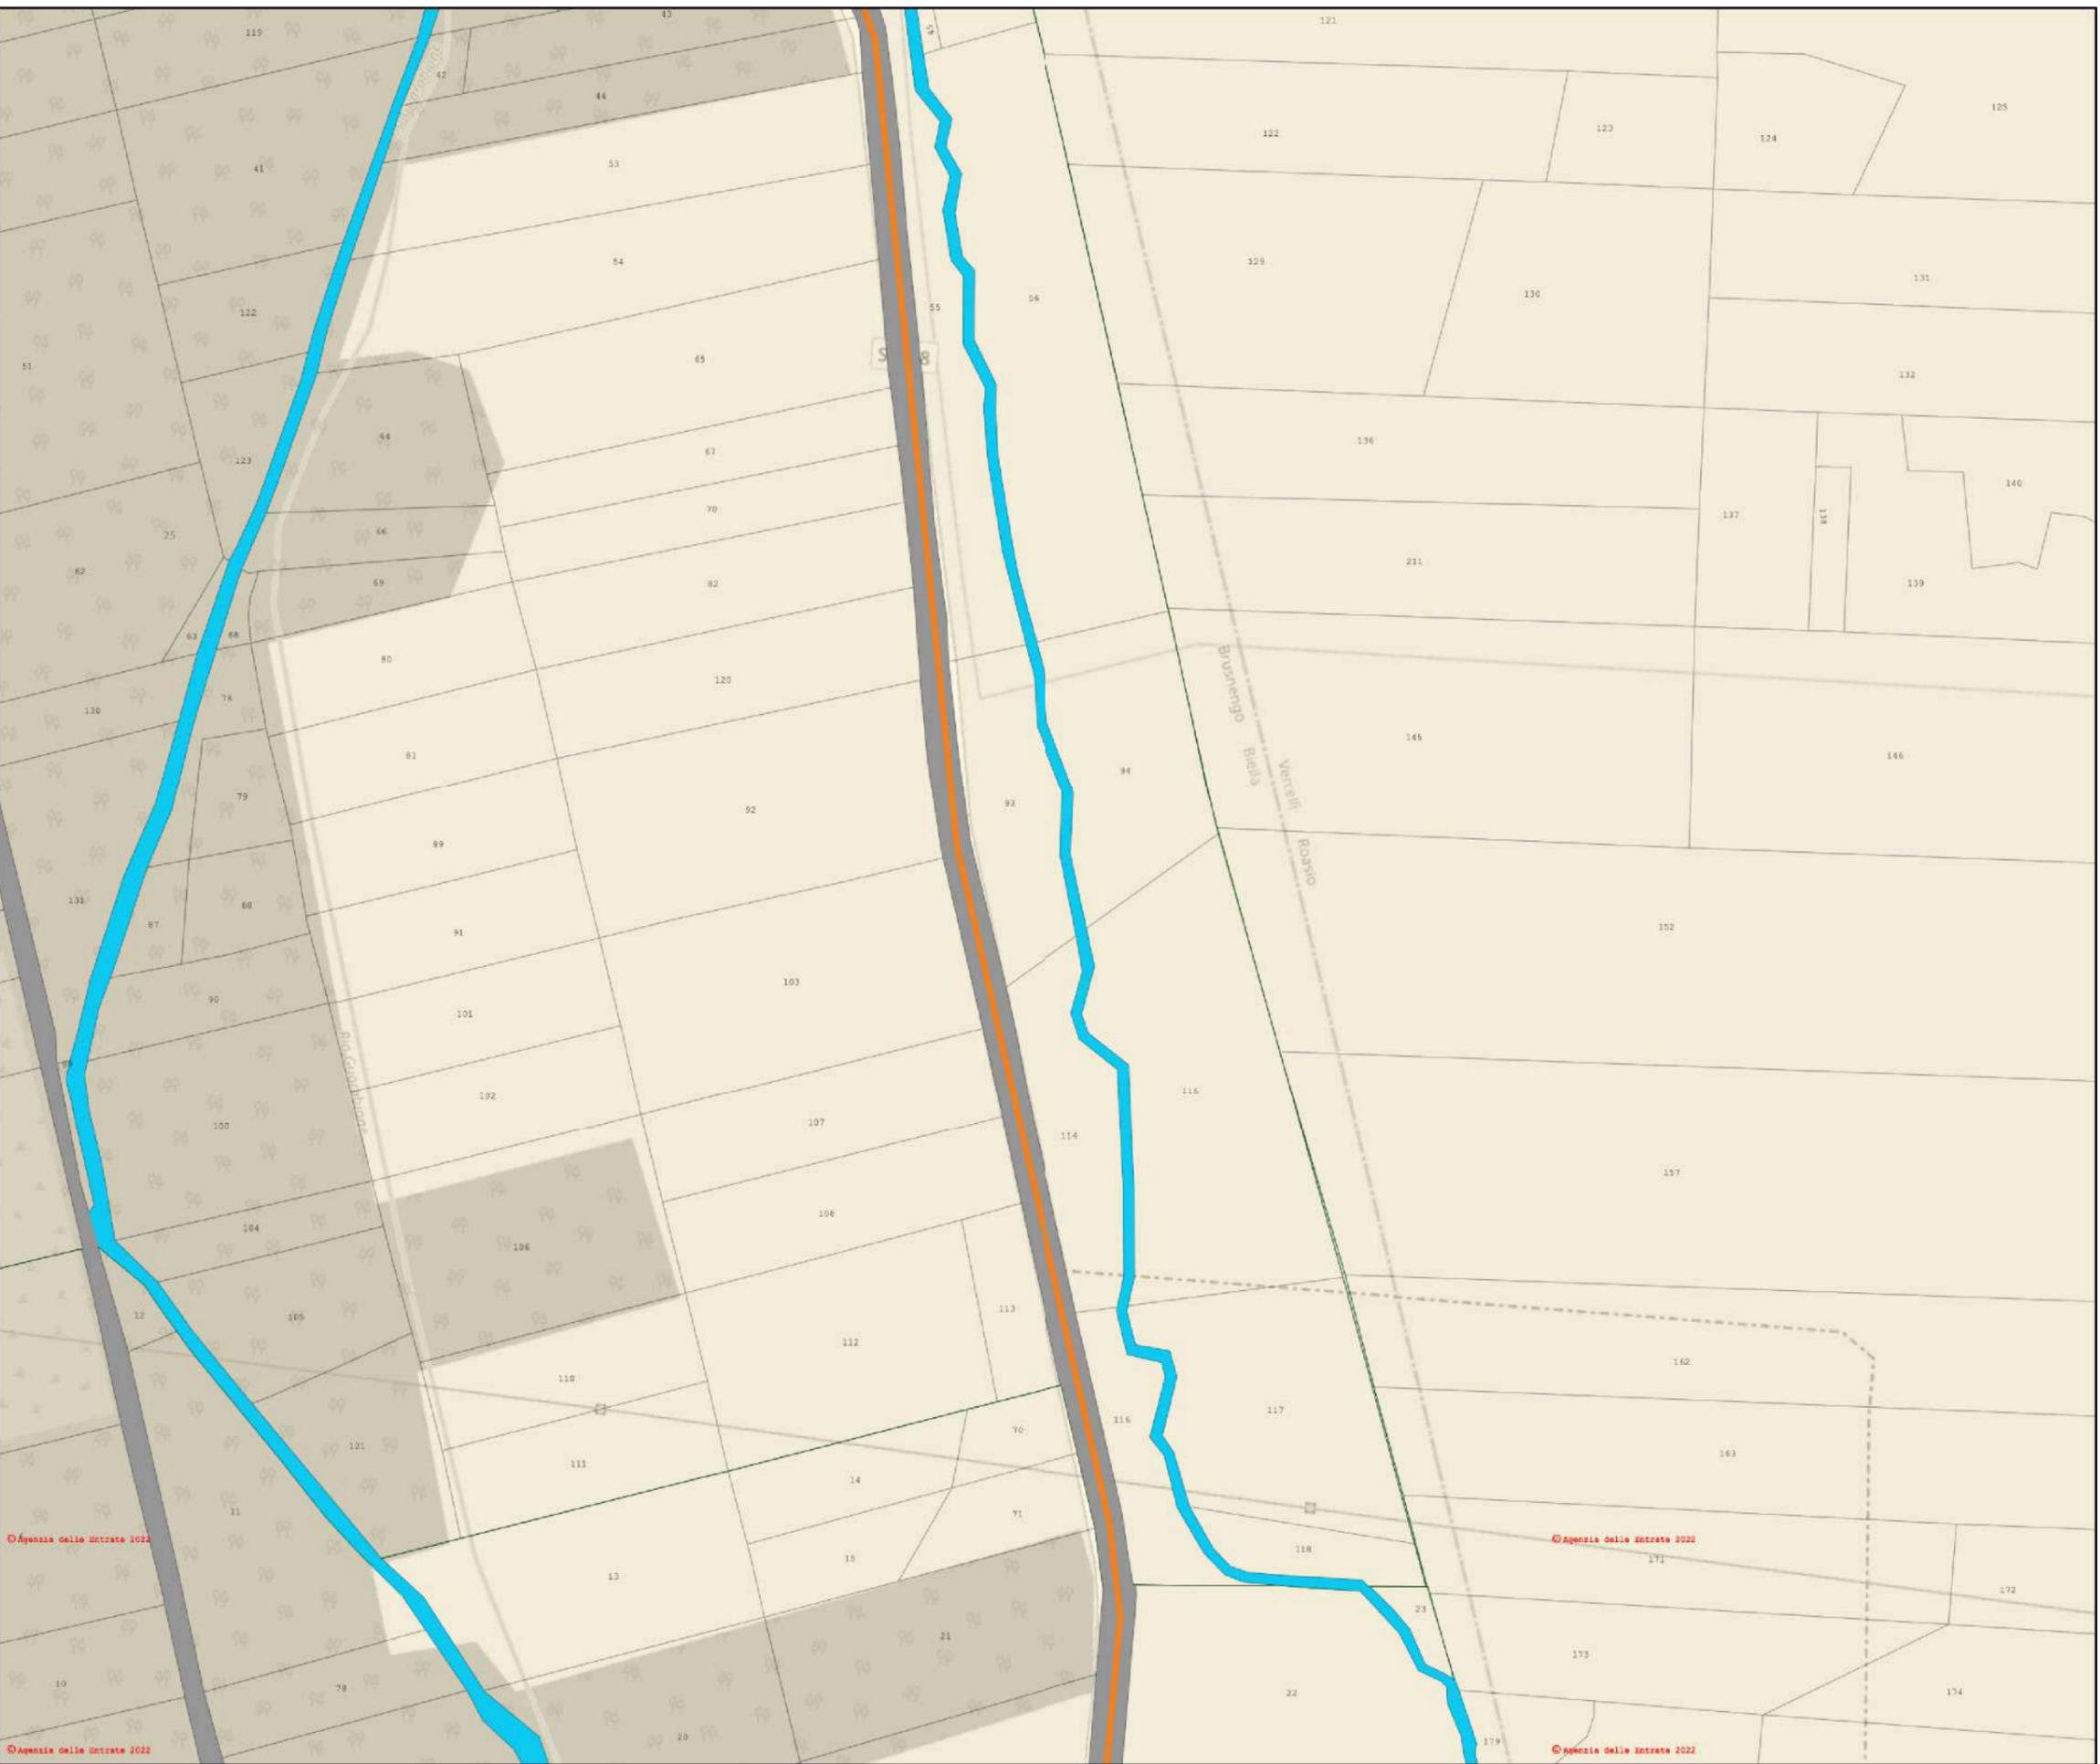



**INQUADRAMENTO CAVIDOTTI DI CONNESSIONE SCALA 1:2500**

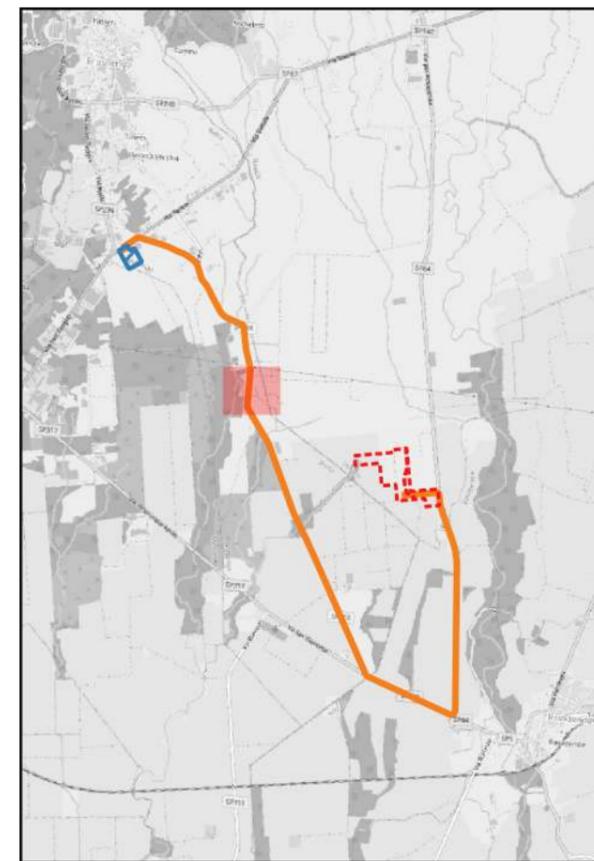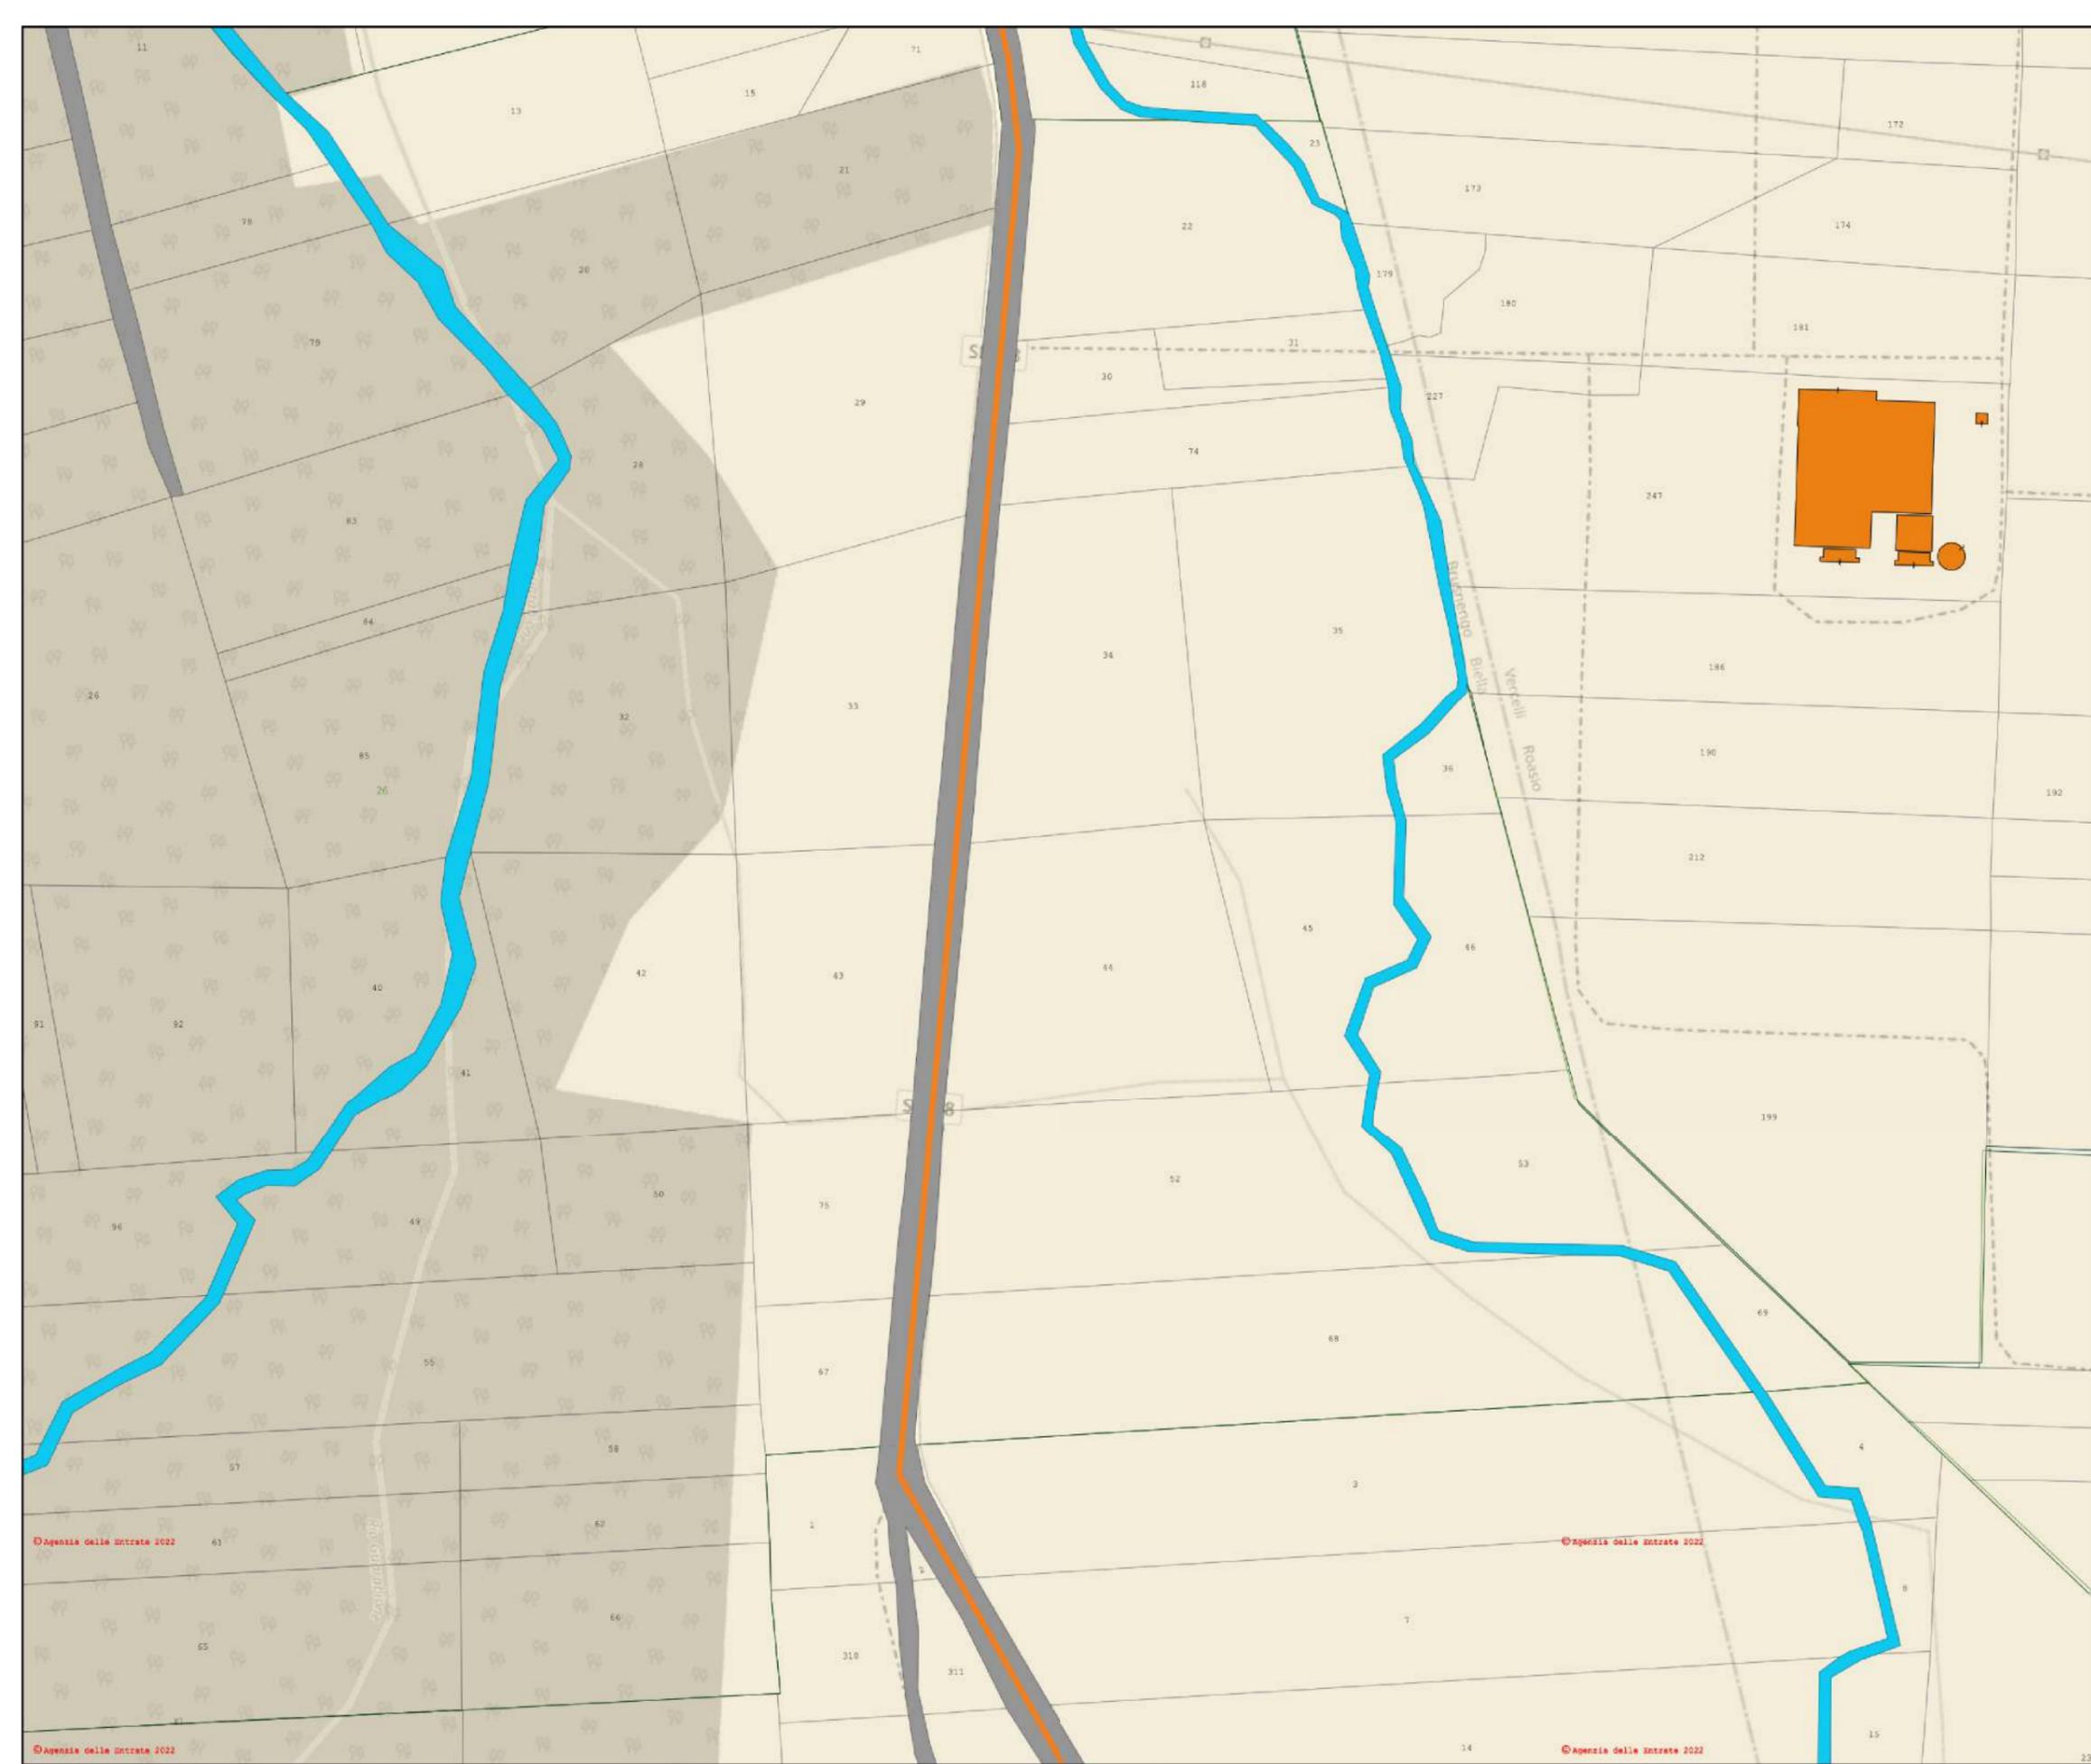

**LEGENDA**

-  Area catastale impianto fotovoltaico
-  Cavo AT interrato
-  Stazione elettrica


**INQUADRAMENTO CAVIDOTTI DI CONNESSIONE SCALA 1:2500**

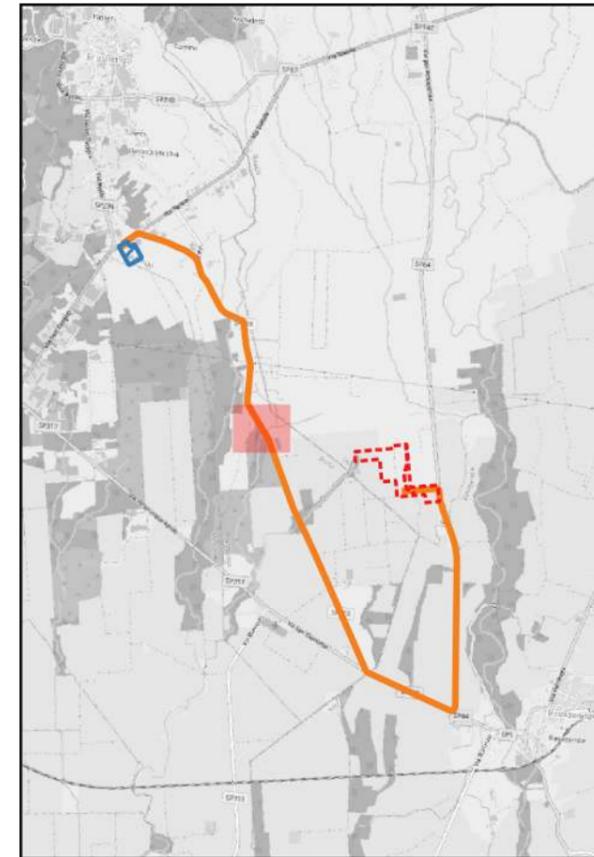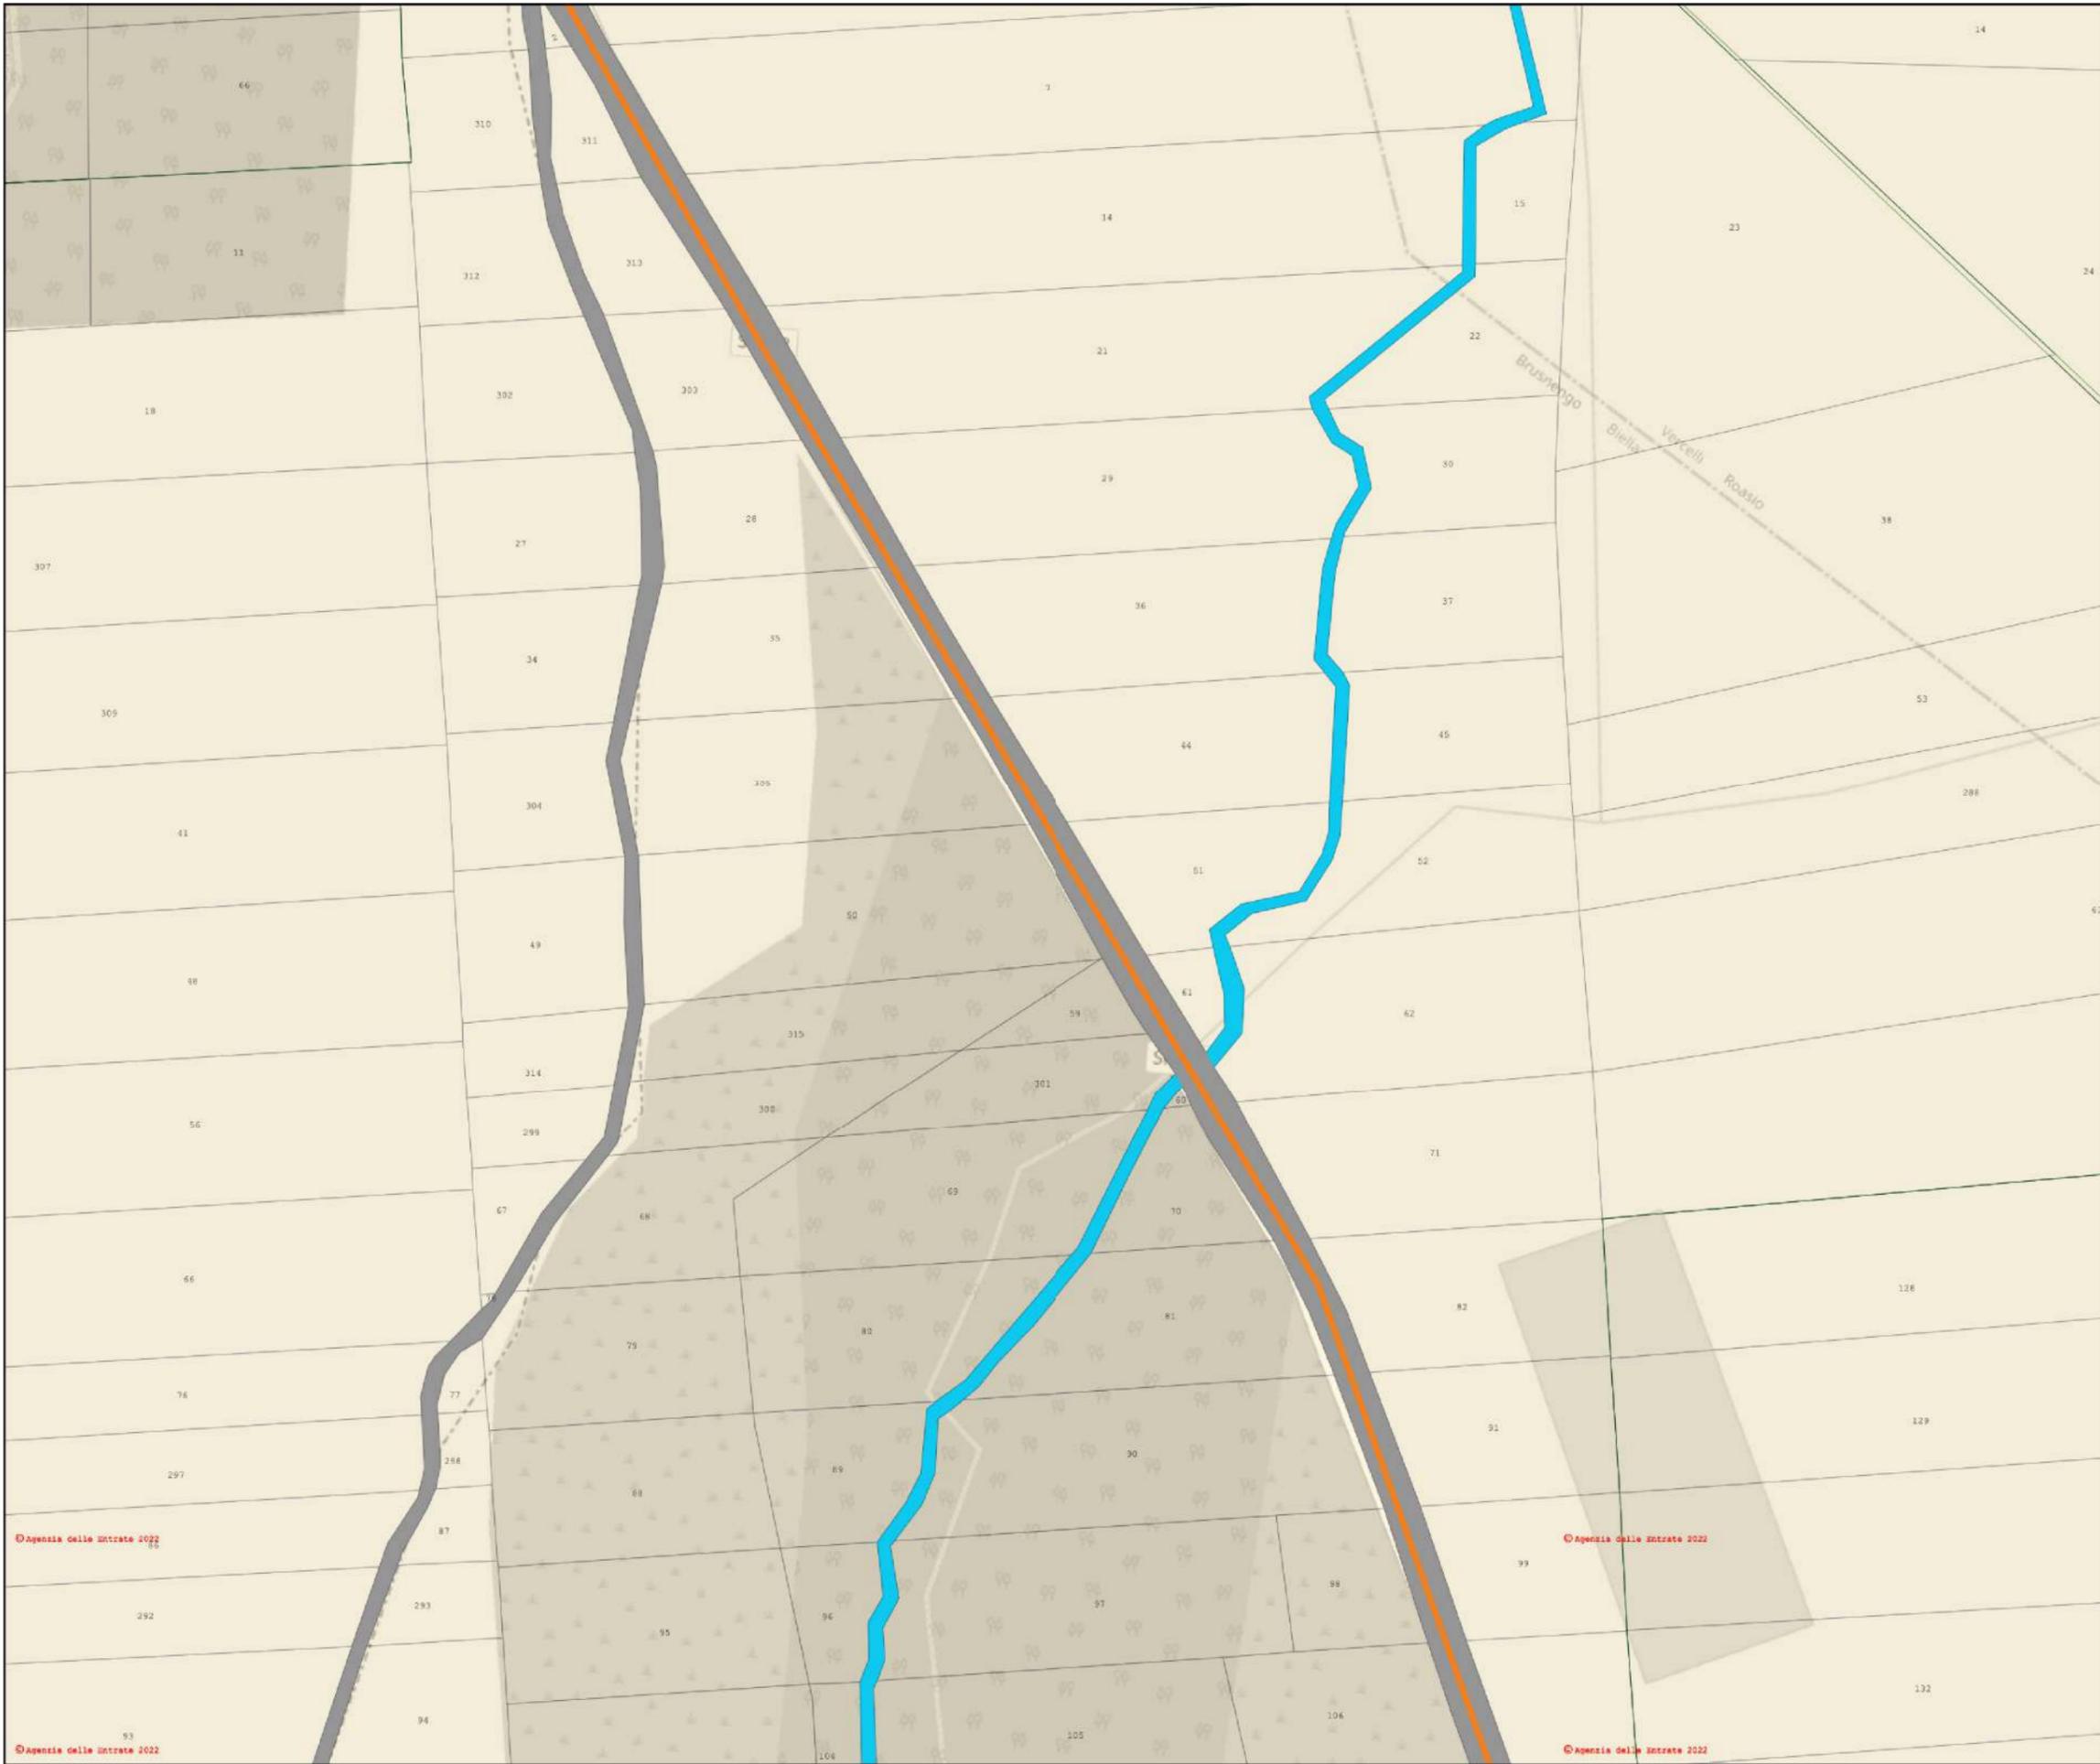

**LEGENDA**


-  Area catastale impianto fotovoltaico
-  Cavo AT interrato
-  Stazione elettrica

**INQUADRAMENTO CAVIDOTTI DI CONNESSIONE SCALA 1:2500**

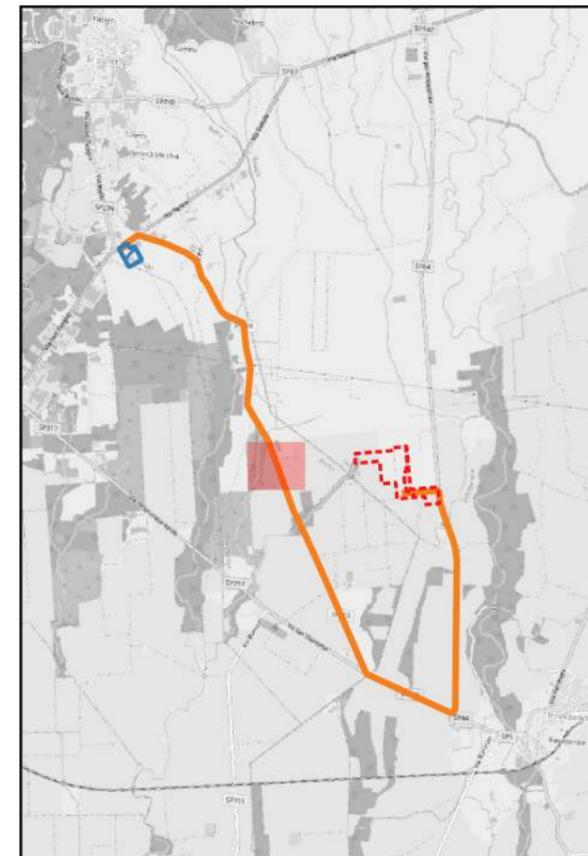


**LEGENDA**

-  Area catastale impianto fotovoltaico
-  Cavo AT interrato
-  Stazione elettrica

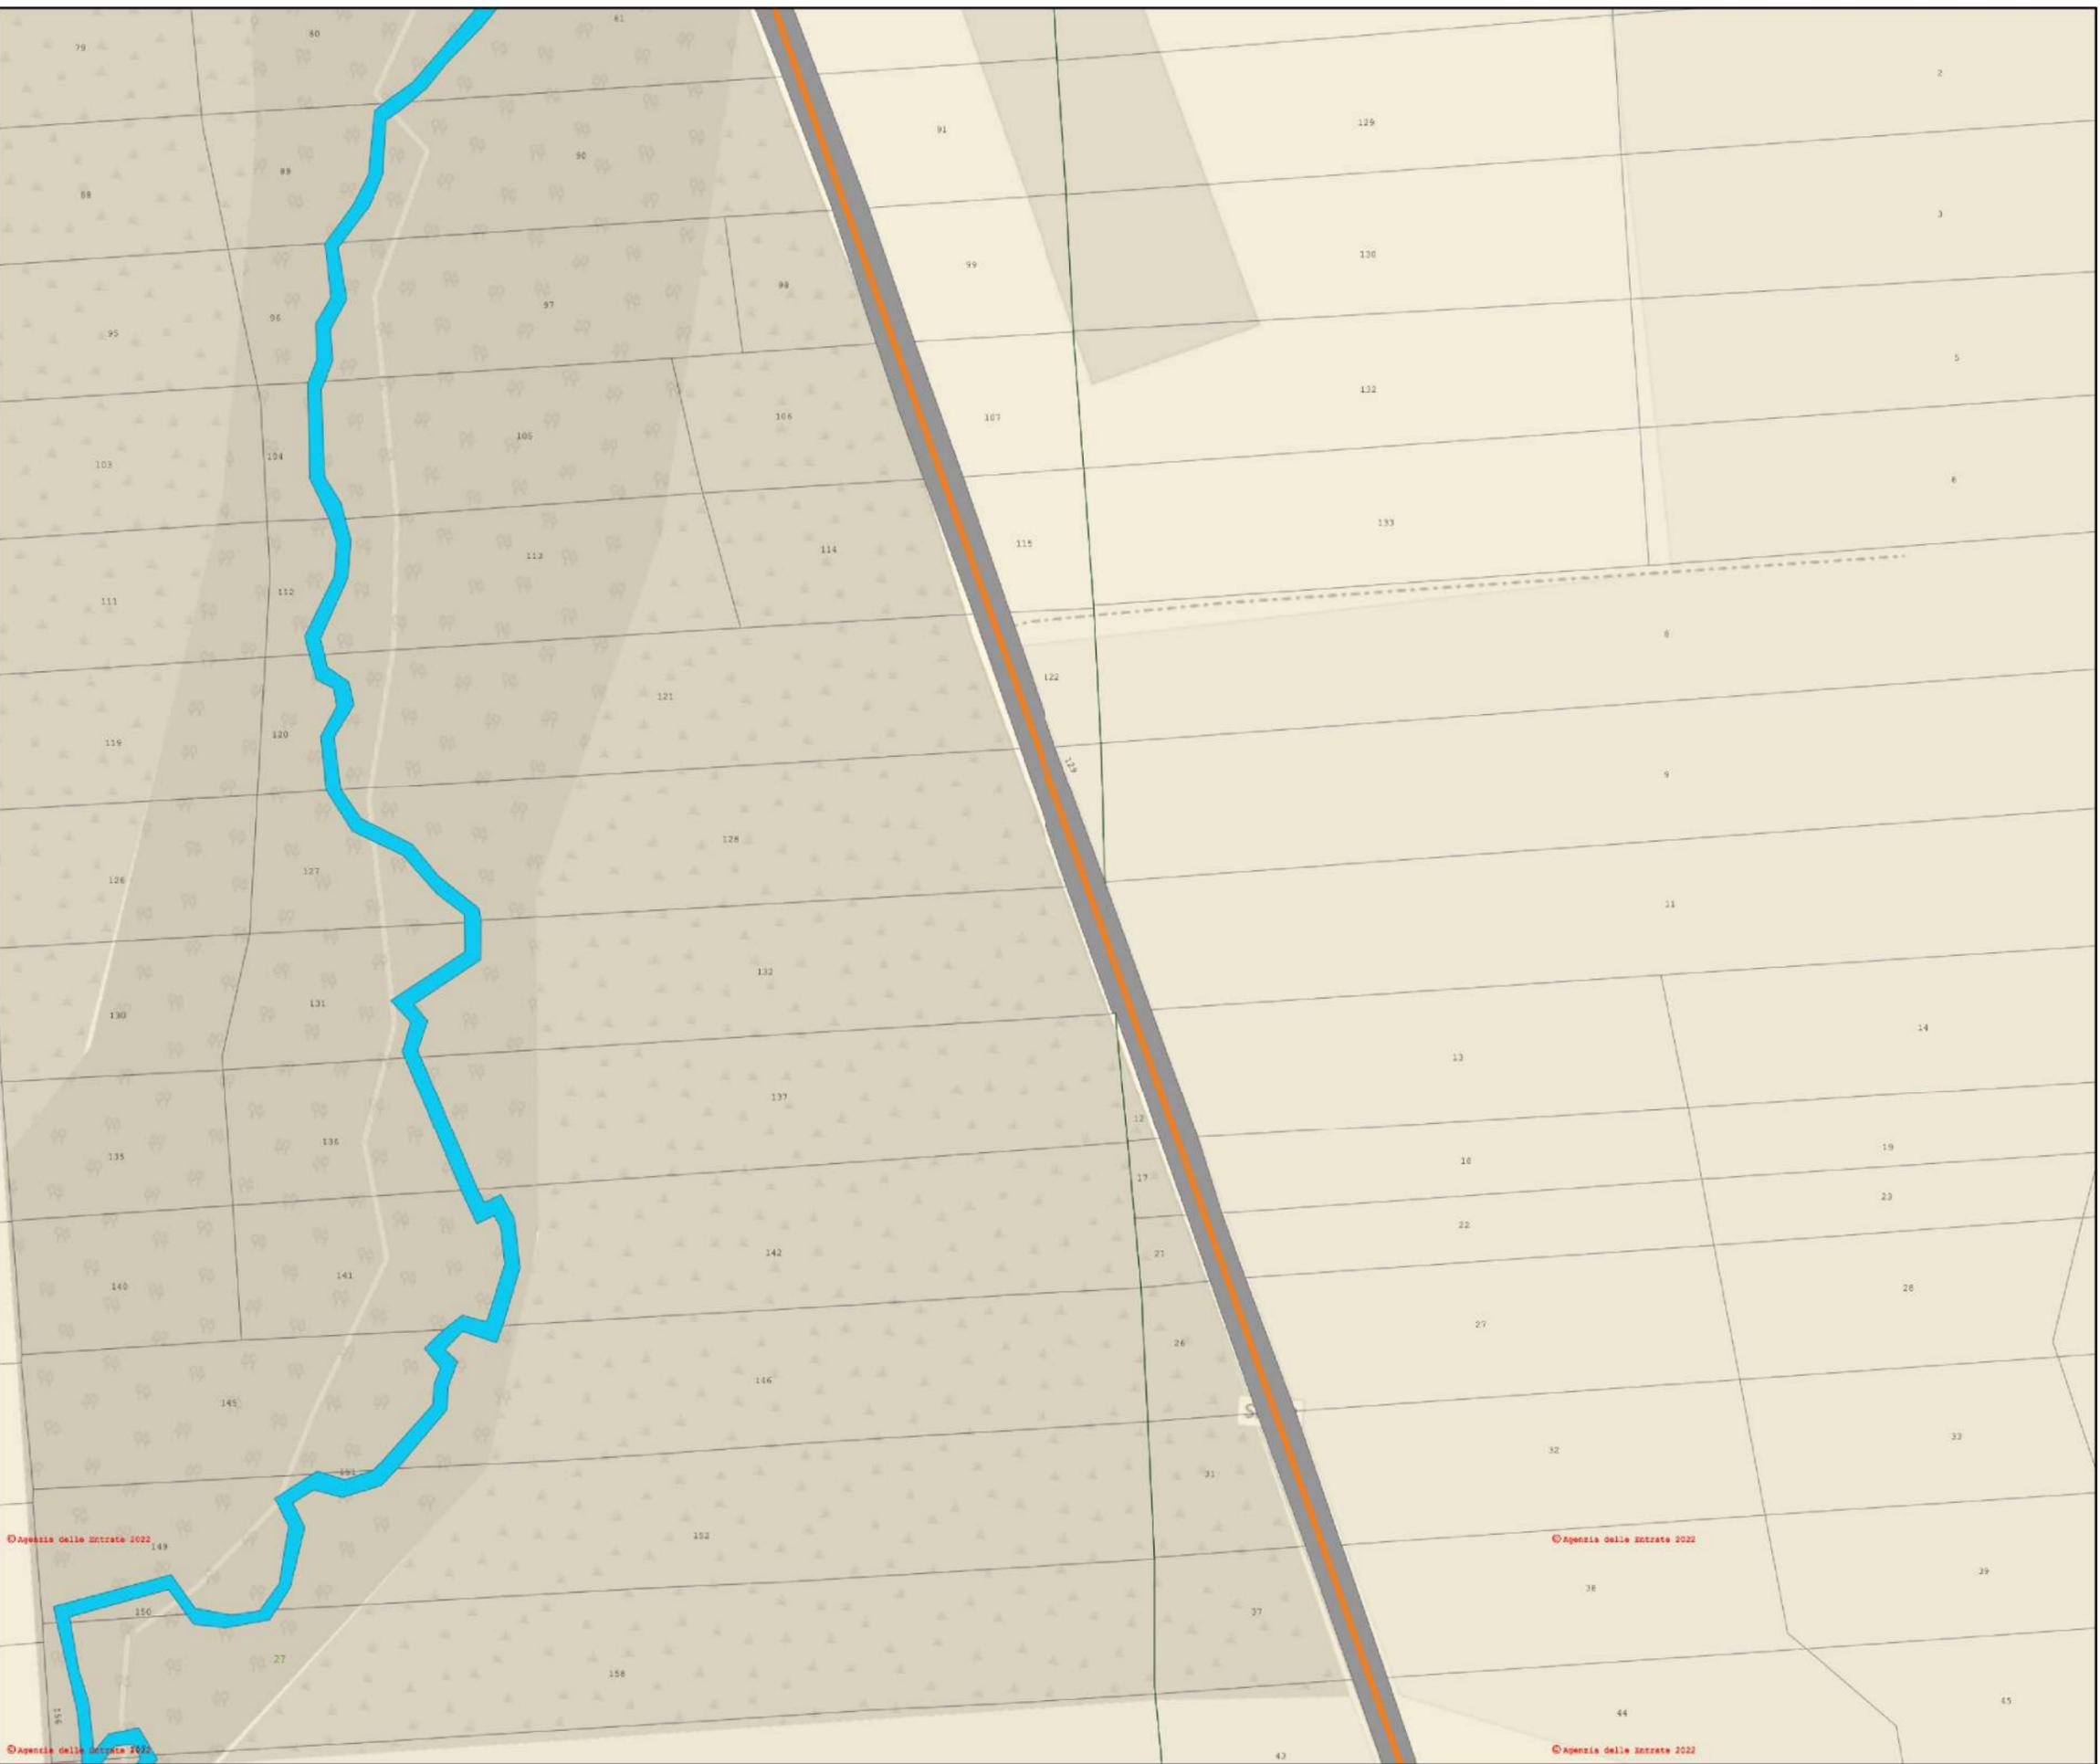


**INQUADRAMENTO CAVIDOTTI DI CONNESSIONE SCALA 1:2500**

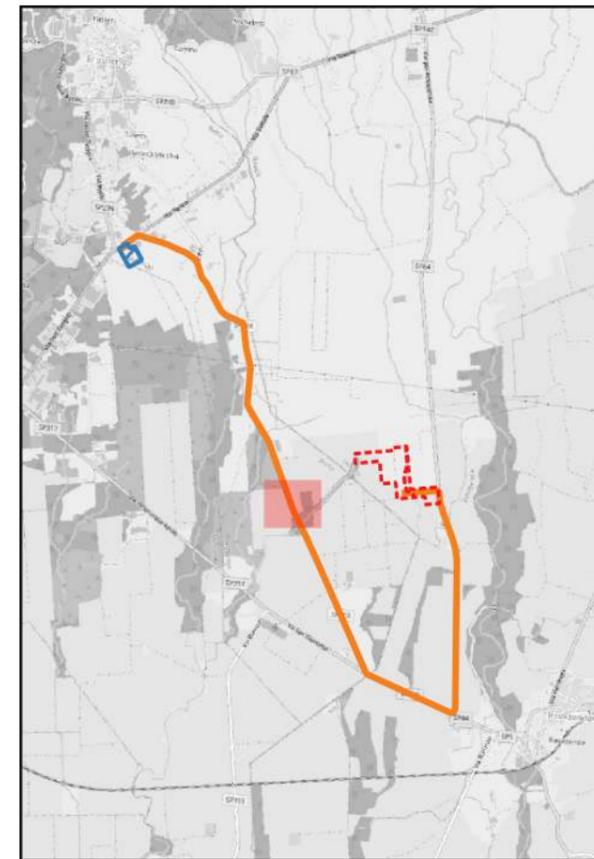

**LEGENDA**

-  Area catastale impianto fotovoltaico
-  Cavo AT interrato
-  Stazione elettrica


**INQUADRAMENTO CAVIDOTTI DI CONNESSIONE SCALA 1:2500**

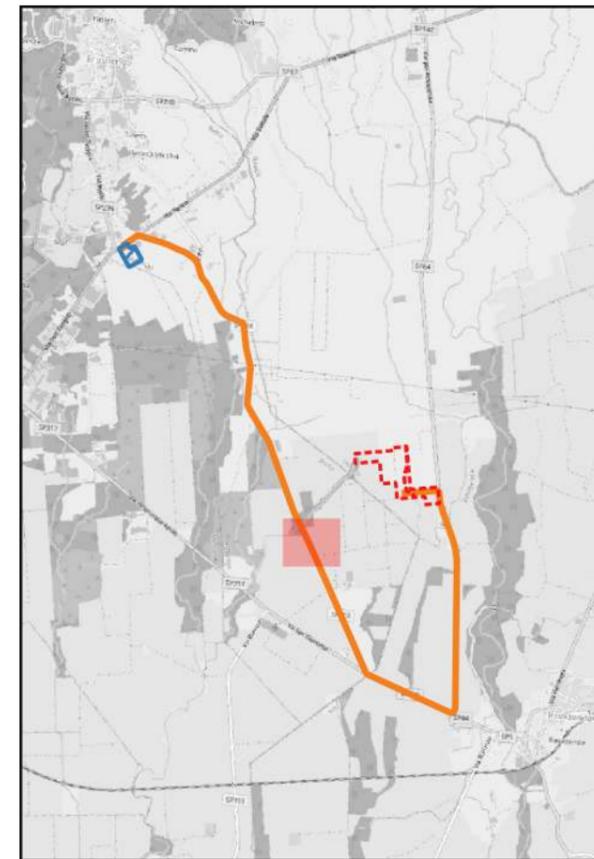

**LEGENDA**

-  Area catastale impianto fotovoltaico
-  Cavo AT interrato
-  Stazione elettrica

**INQUADRAMENTO CAVIDOTTI DI CONNESSIONE SCALA 1:2500**

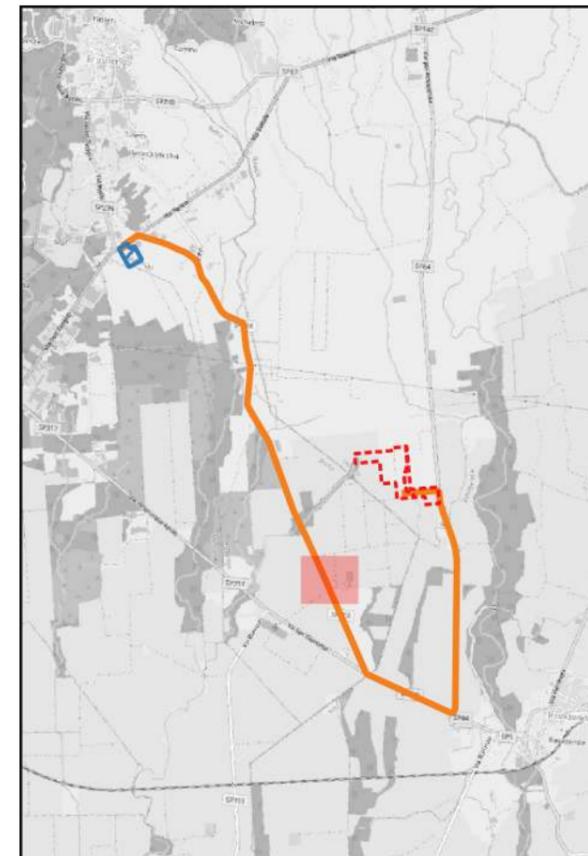


**LEGENDA**

-  Area catastale impianto fotovoltaico
-  Cavo AT interrato
-  Stazione elettrica




**INQUADRAMENTO CAVIDOTTI DI CONNESSIONE SCALA 1:2500**

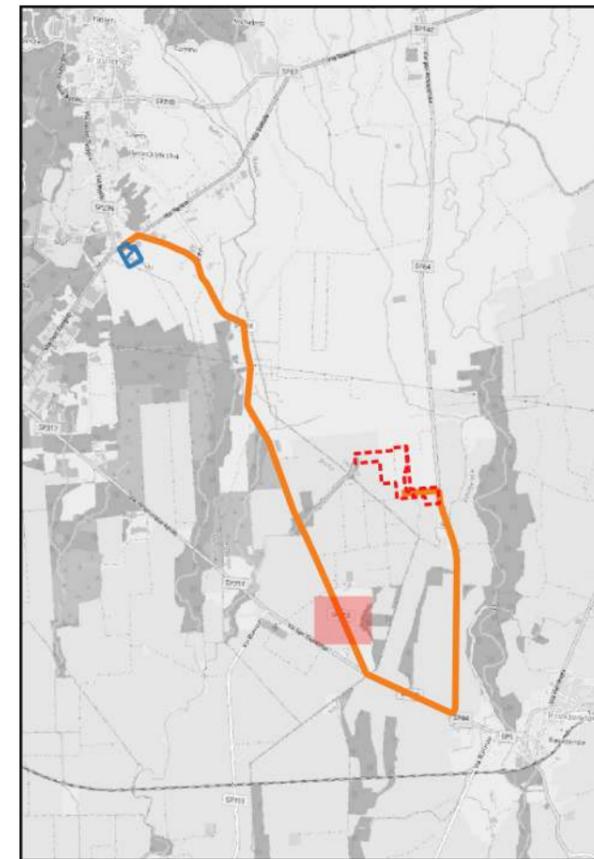

**LEGENDA**


-  Area catastale impianto fotovoltaico
-  Cavo AT interrato
-  Stazione elettrica

**INQUADRAMENTO CAVIDOTTI DI CONNESSIONE SCALA 1:2500**

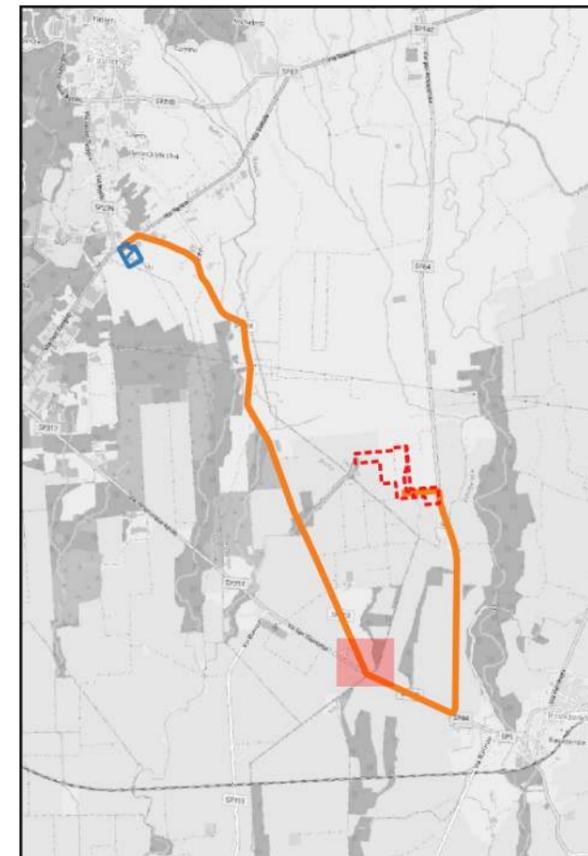


**LEGENDA**

-  Area catastale impianto fotovoltaico
-  Cavo AT interrato
-  Stazione elettrica

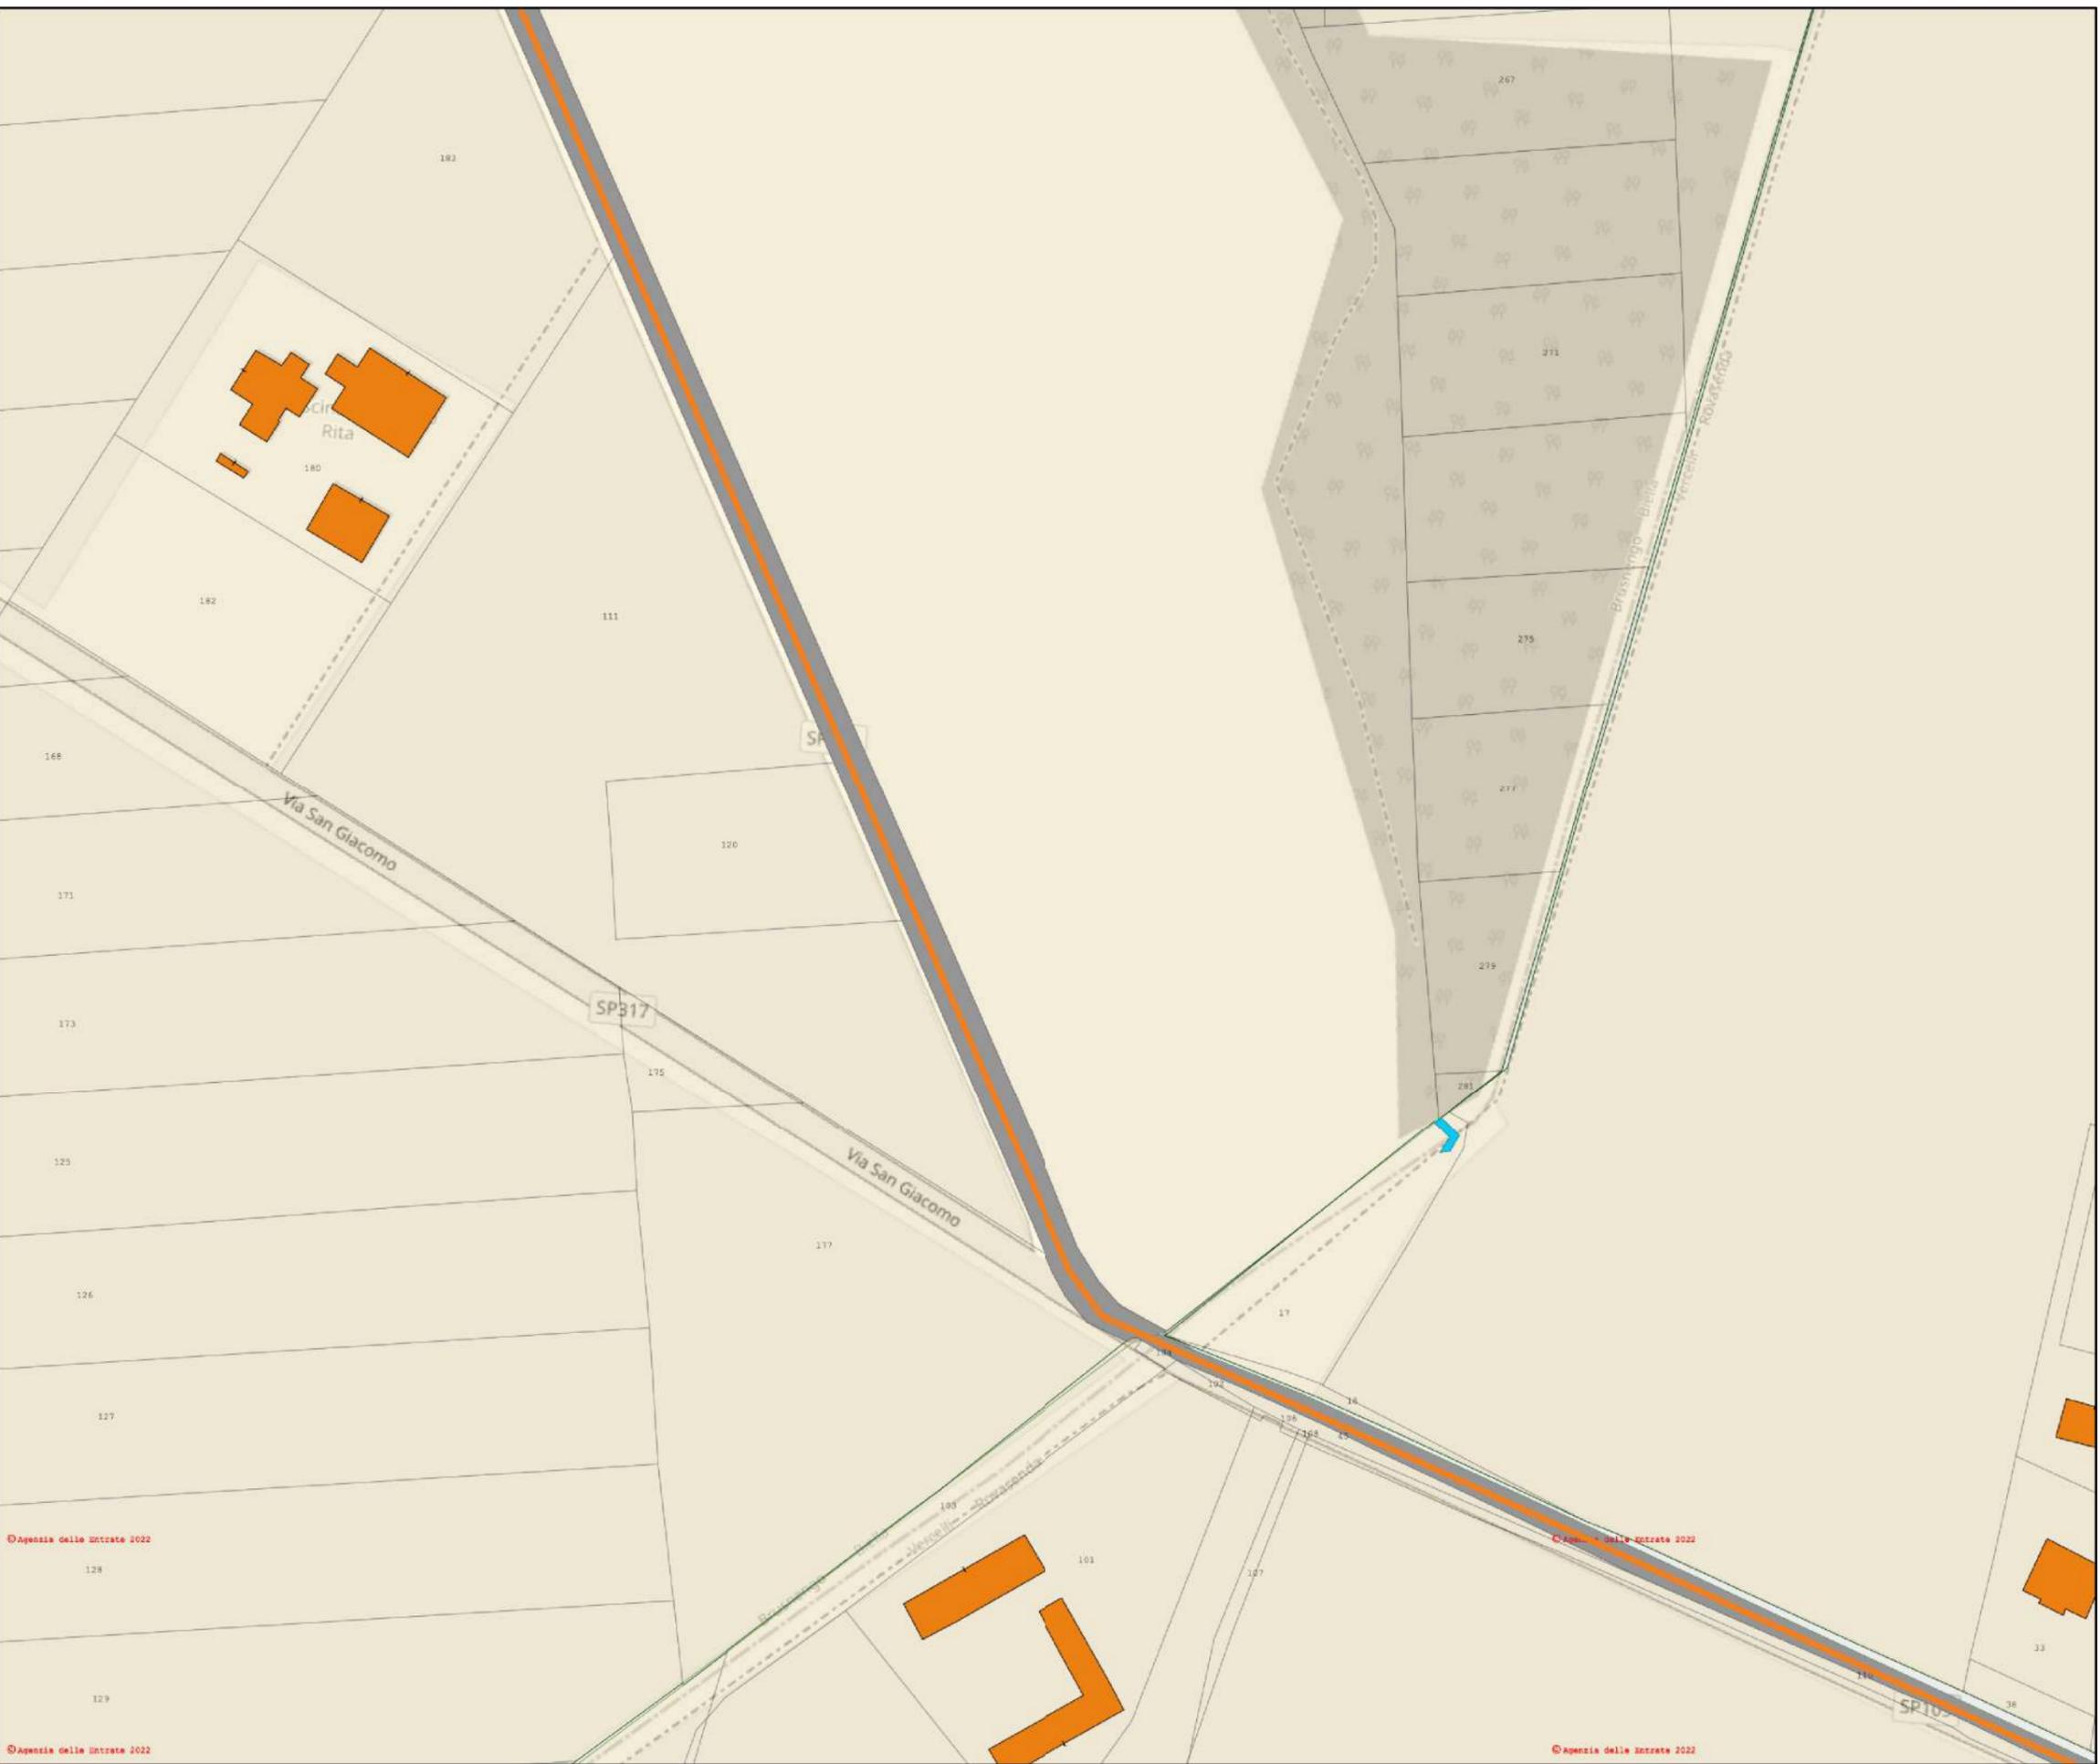


**INQUADRAMENTO CAVIDOTTI DI CONNESSIONE SCALA 1:2500**

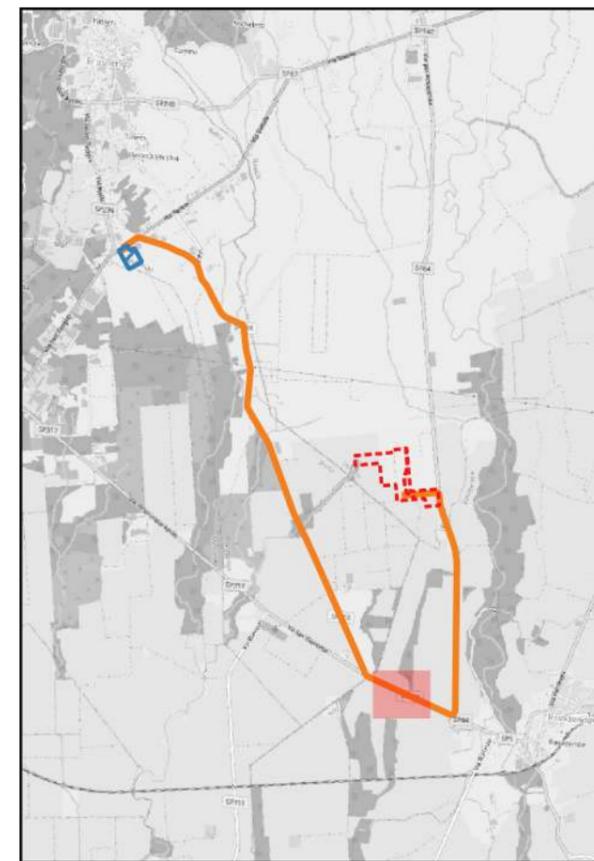

**LEGENDA**


-  Area catastale impianto fotovoltaico
-  Cavo AT interrato
-  Stazione elettrica

**INQUADRAMENTO CAVIDOTTI DI CONNESSIONE SCALA 1:2500**

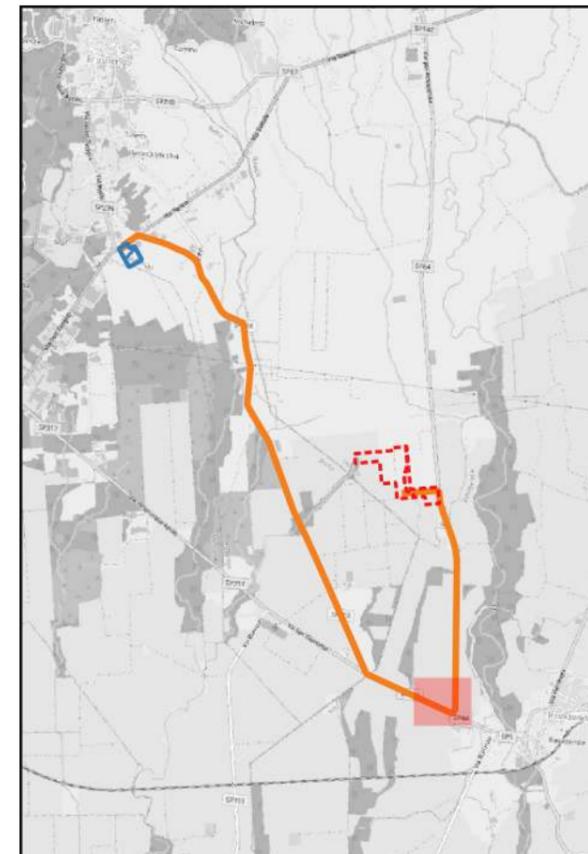


**LEGENDA**

-  Area catastale impianto fotovoltaico
-  Cavo AT interrato
-  Stazione elettrica

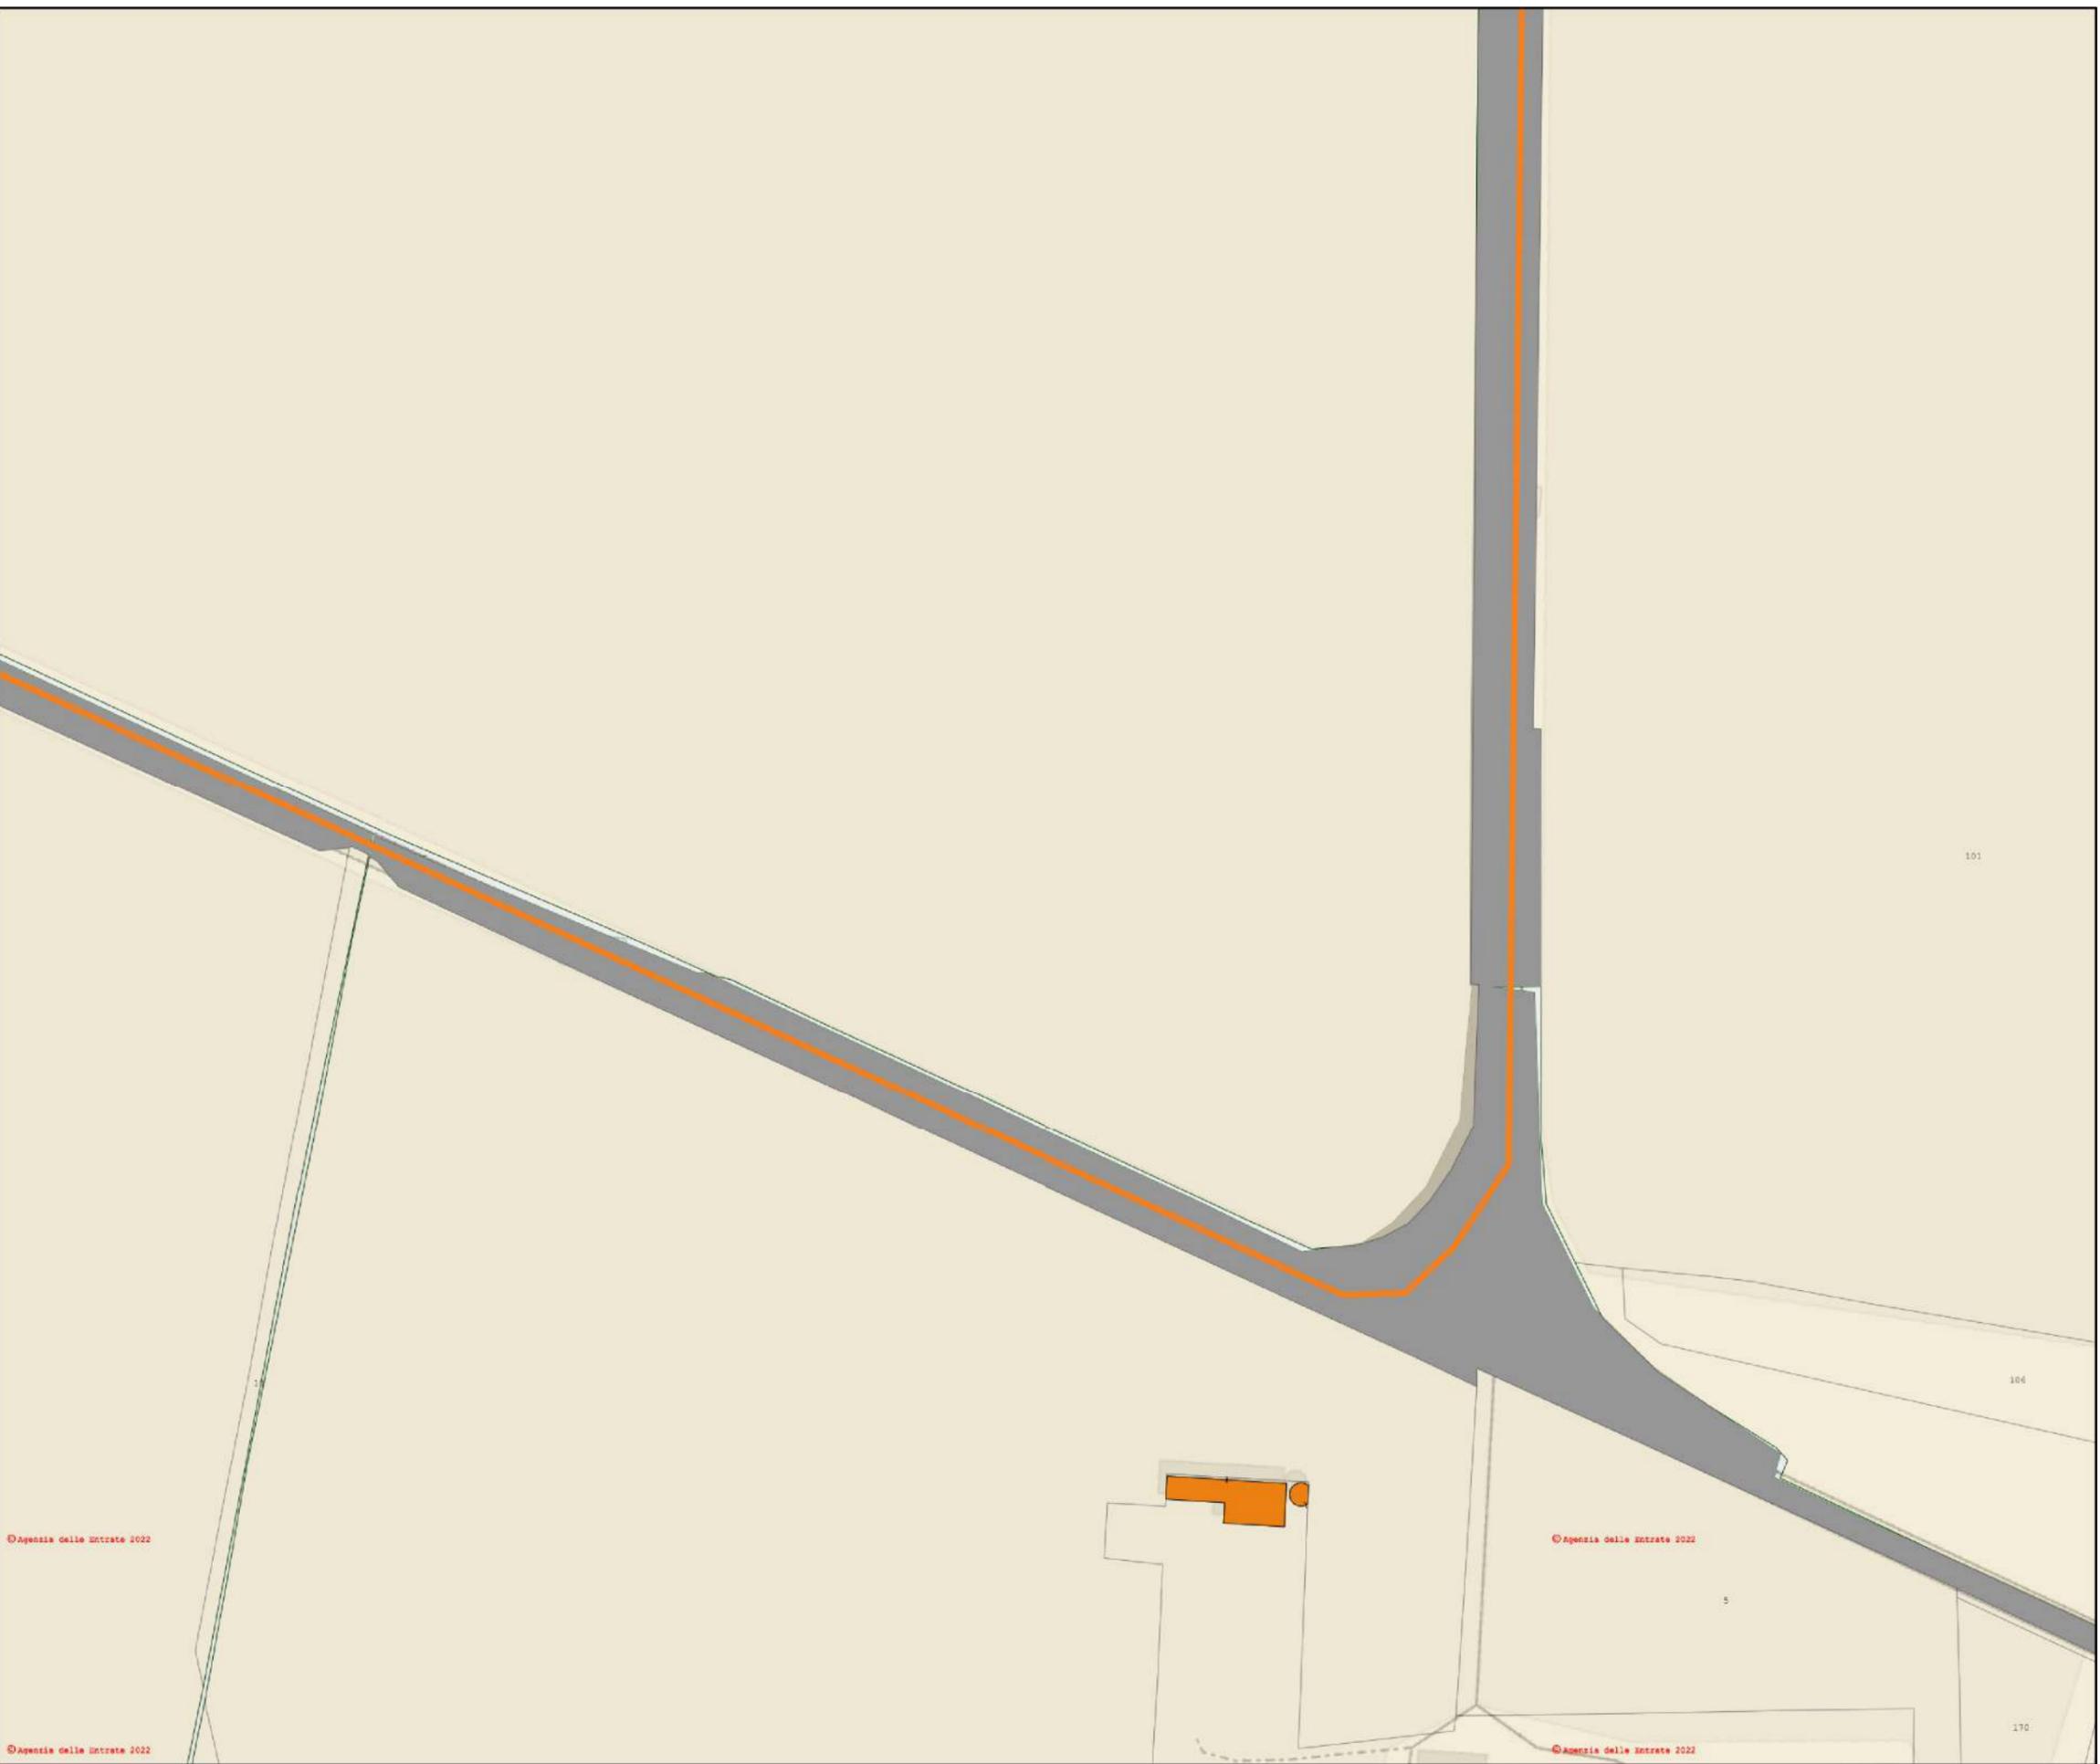


**INQUADRAMENTO CAVIDOTTI DI CONNESSIONE SCALA 1:2500**

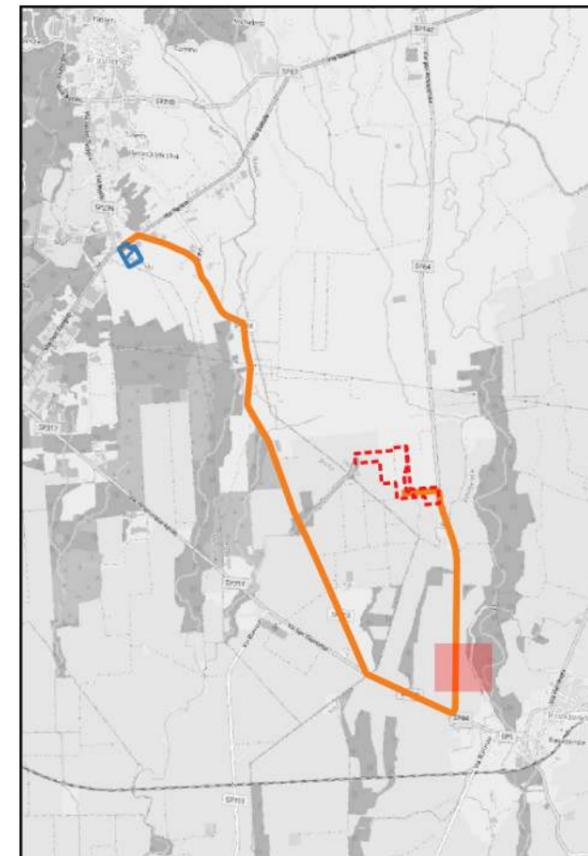


**LEGENDA**

-  Area catastale impianto fotovoltaico
-  Cavo AT interrato
-  Stazione elettrica

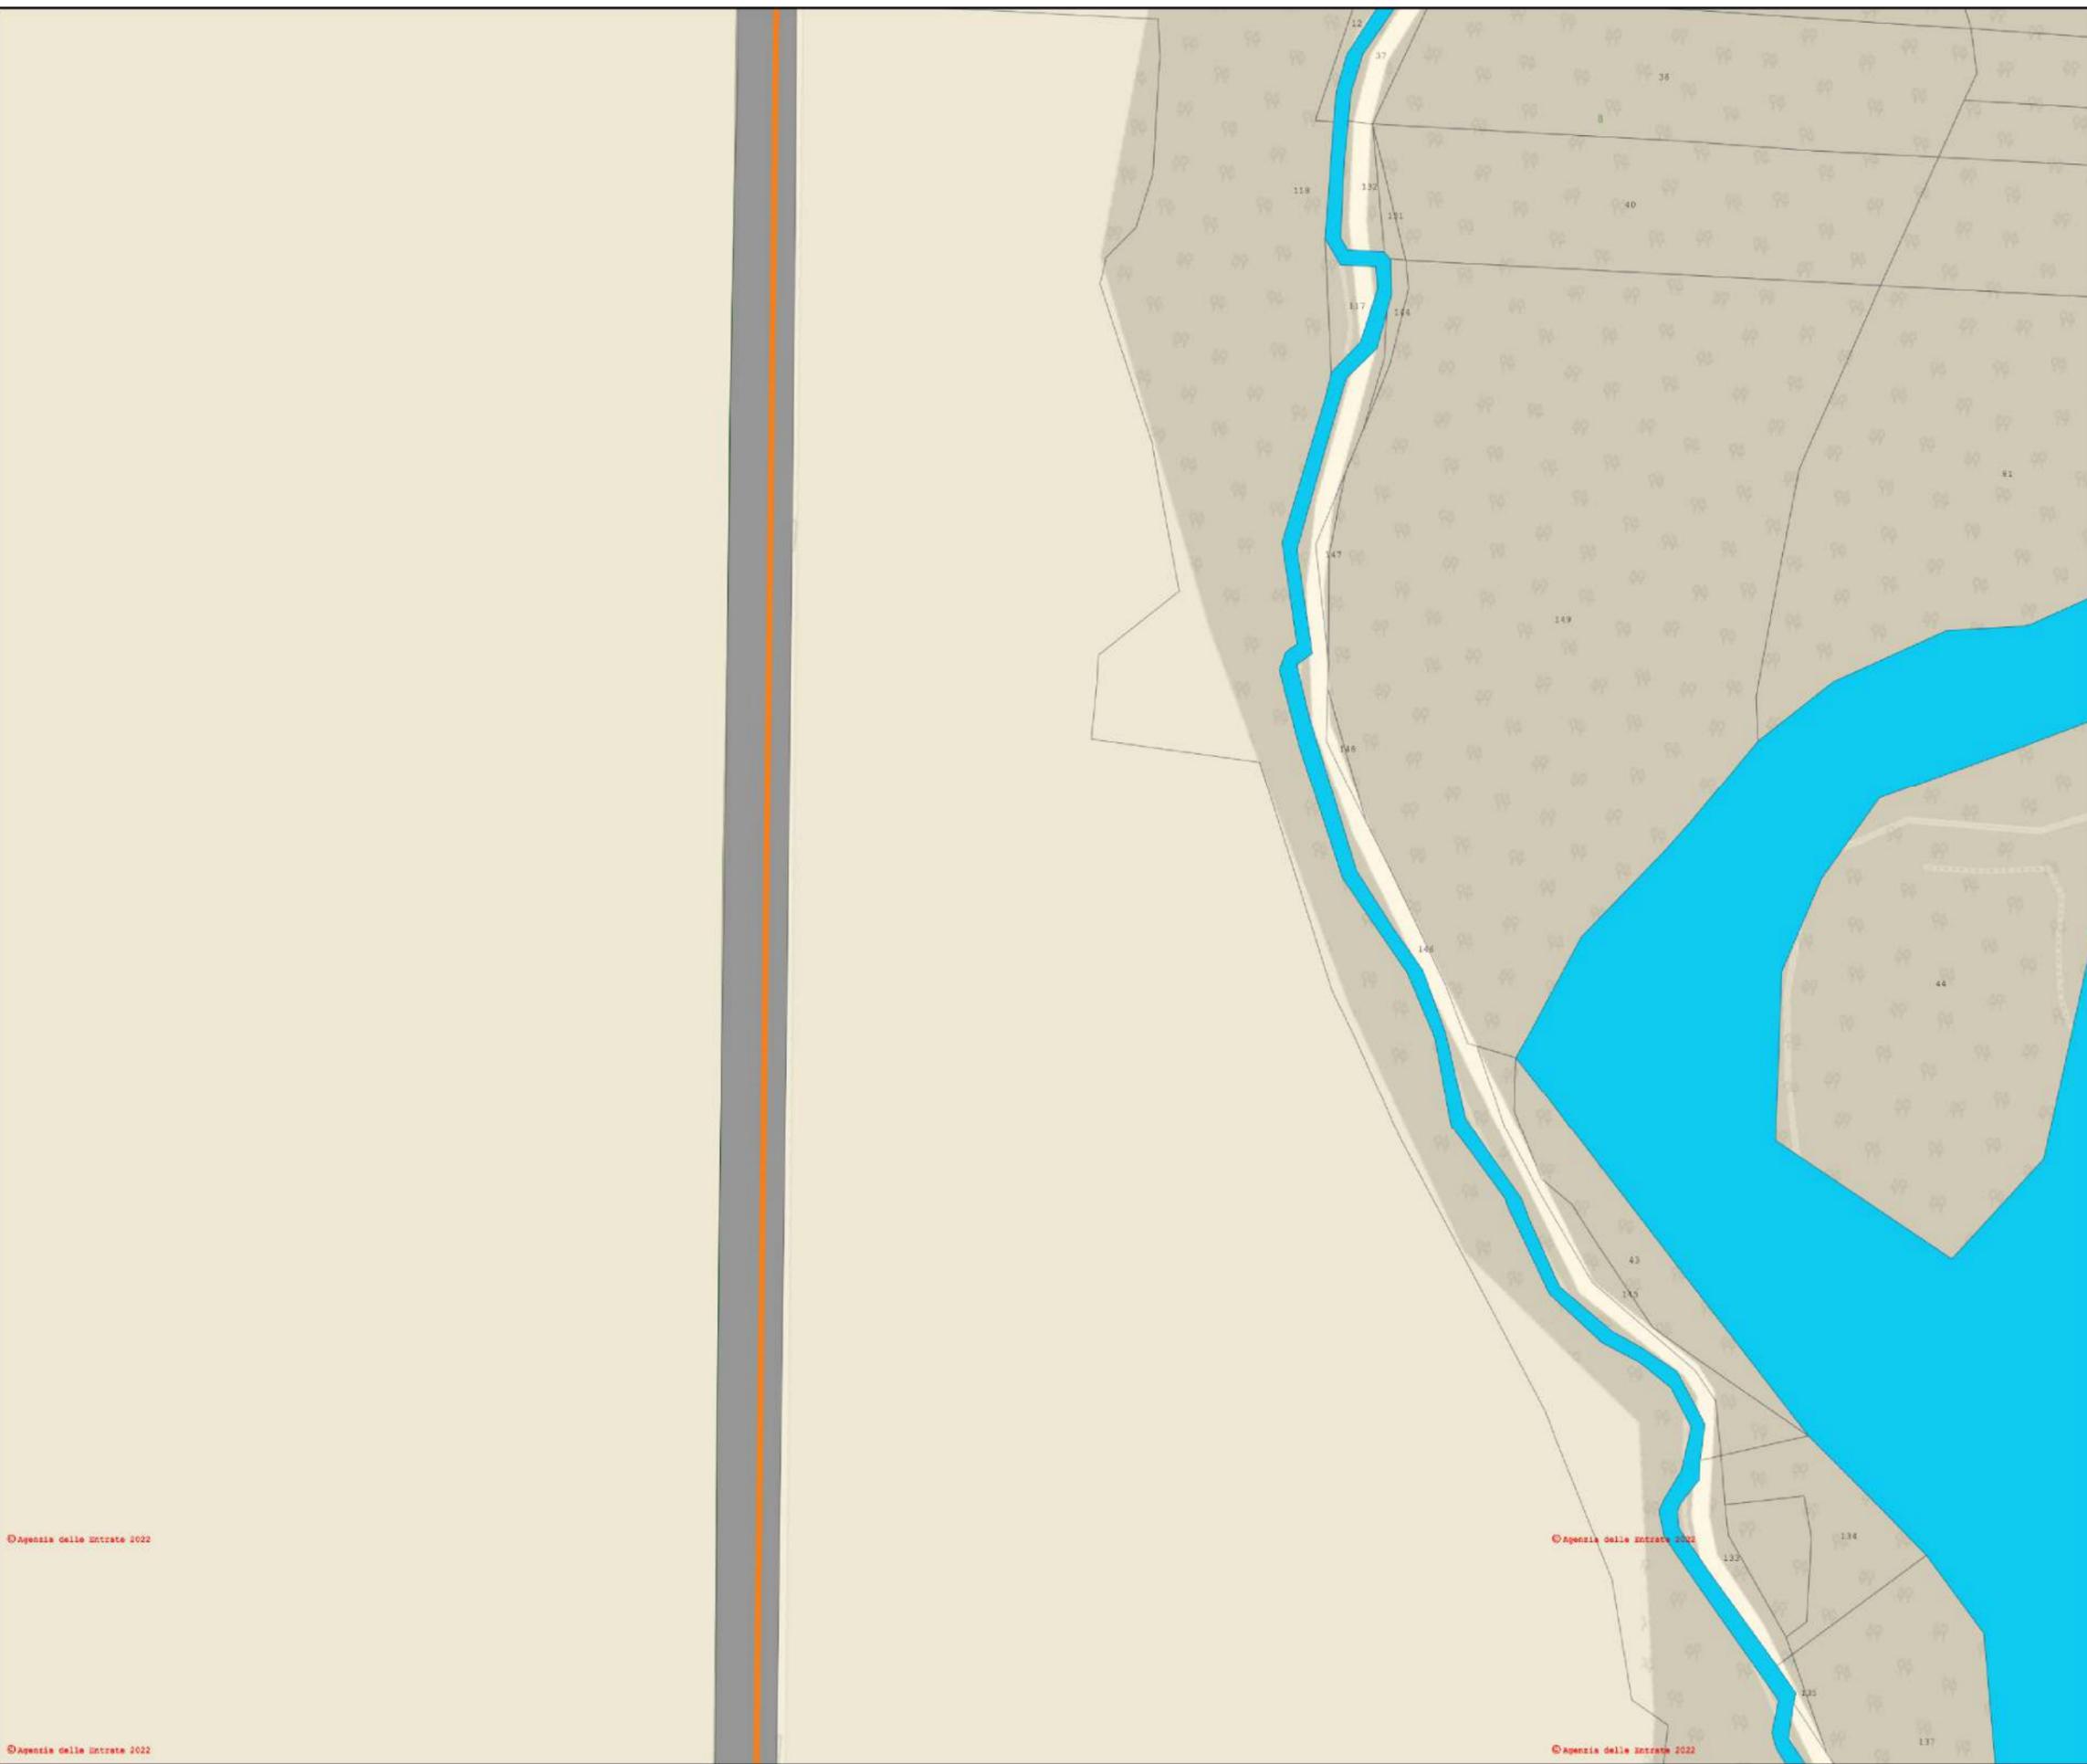


© Agenzia delle Entrate 2022

**INQUADRAMENTO CAVIDOTTI DI CONNESSIONE SCALA 1:2500**

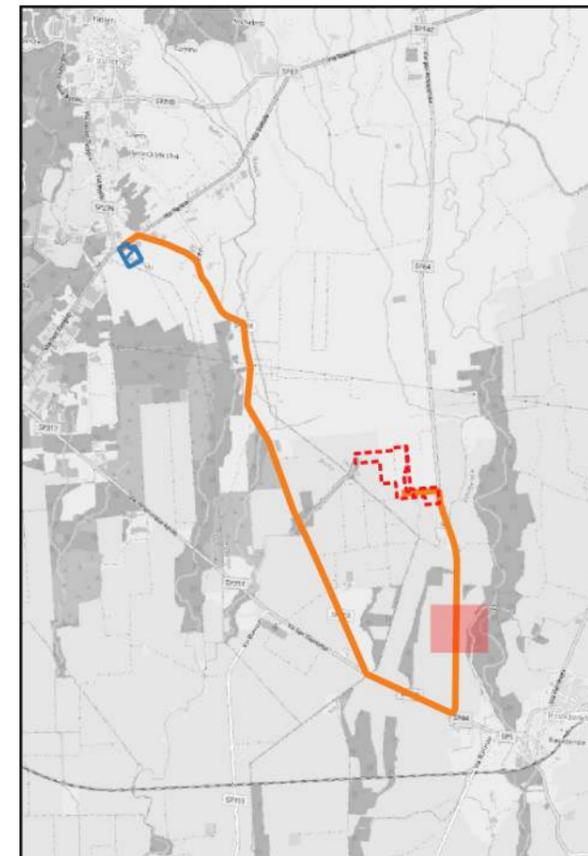

**LEGENDA**


-  Area catastale impianto fotovoltaico
-  Cavo AT interrato
-  Stazione elettrica

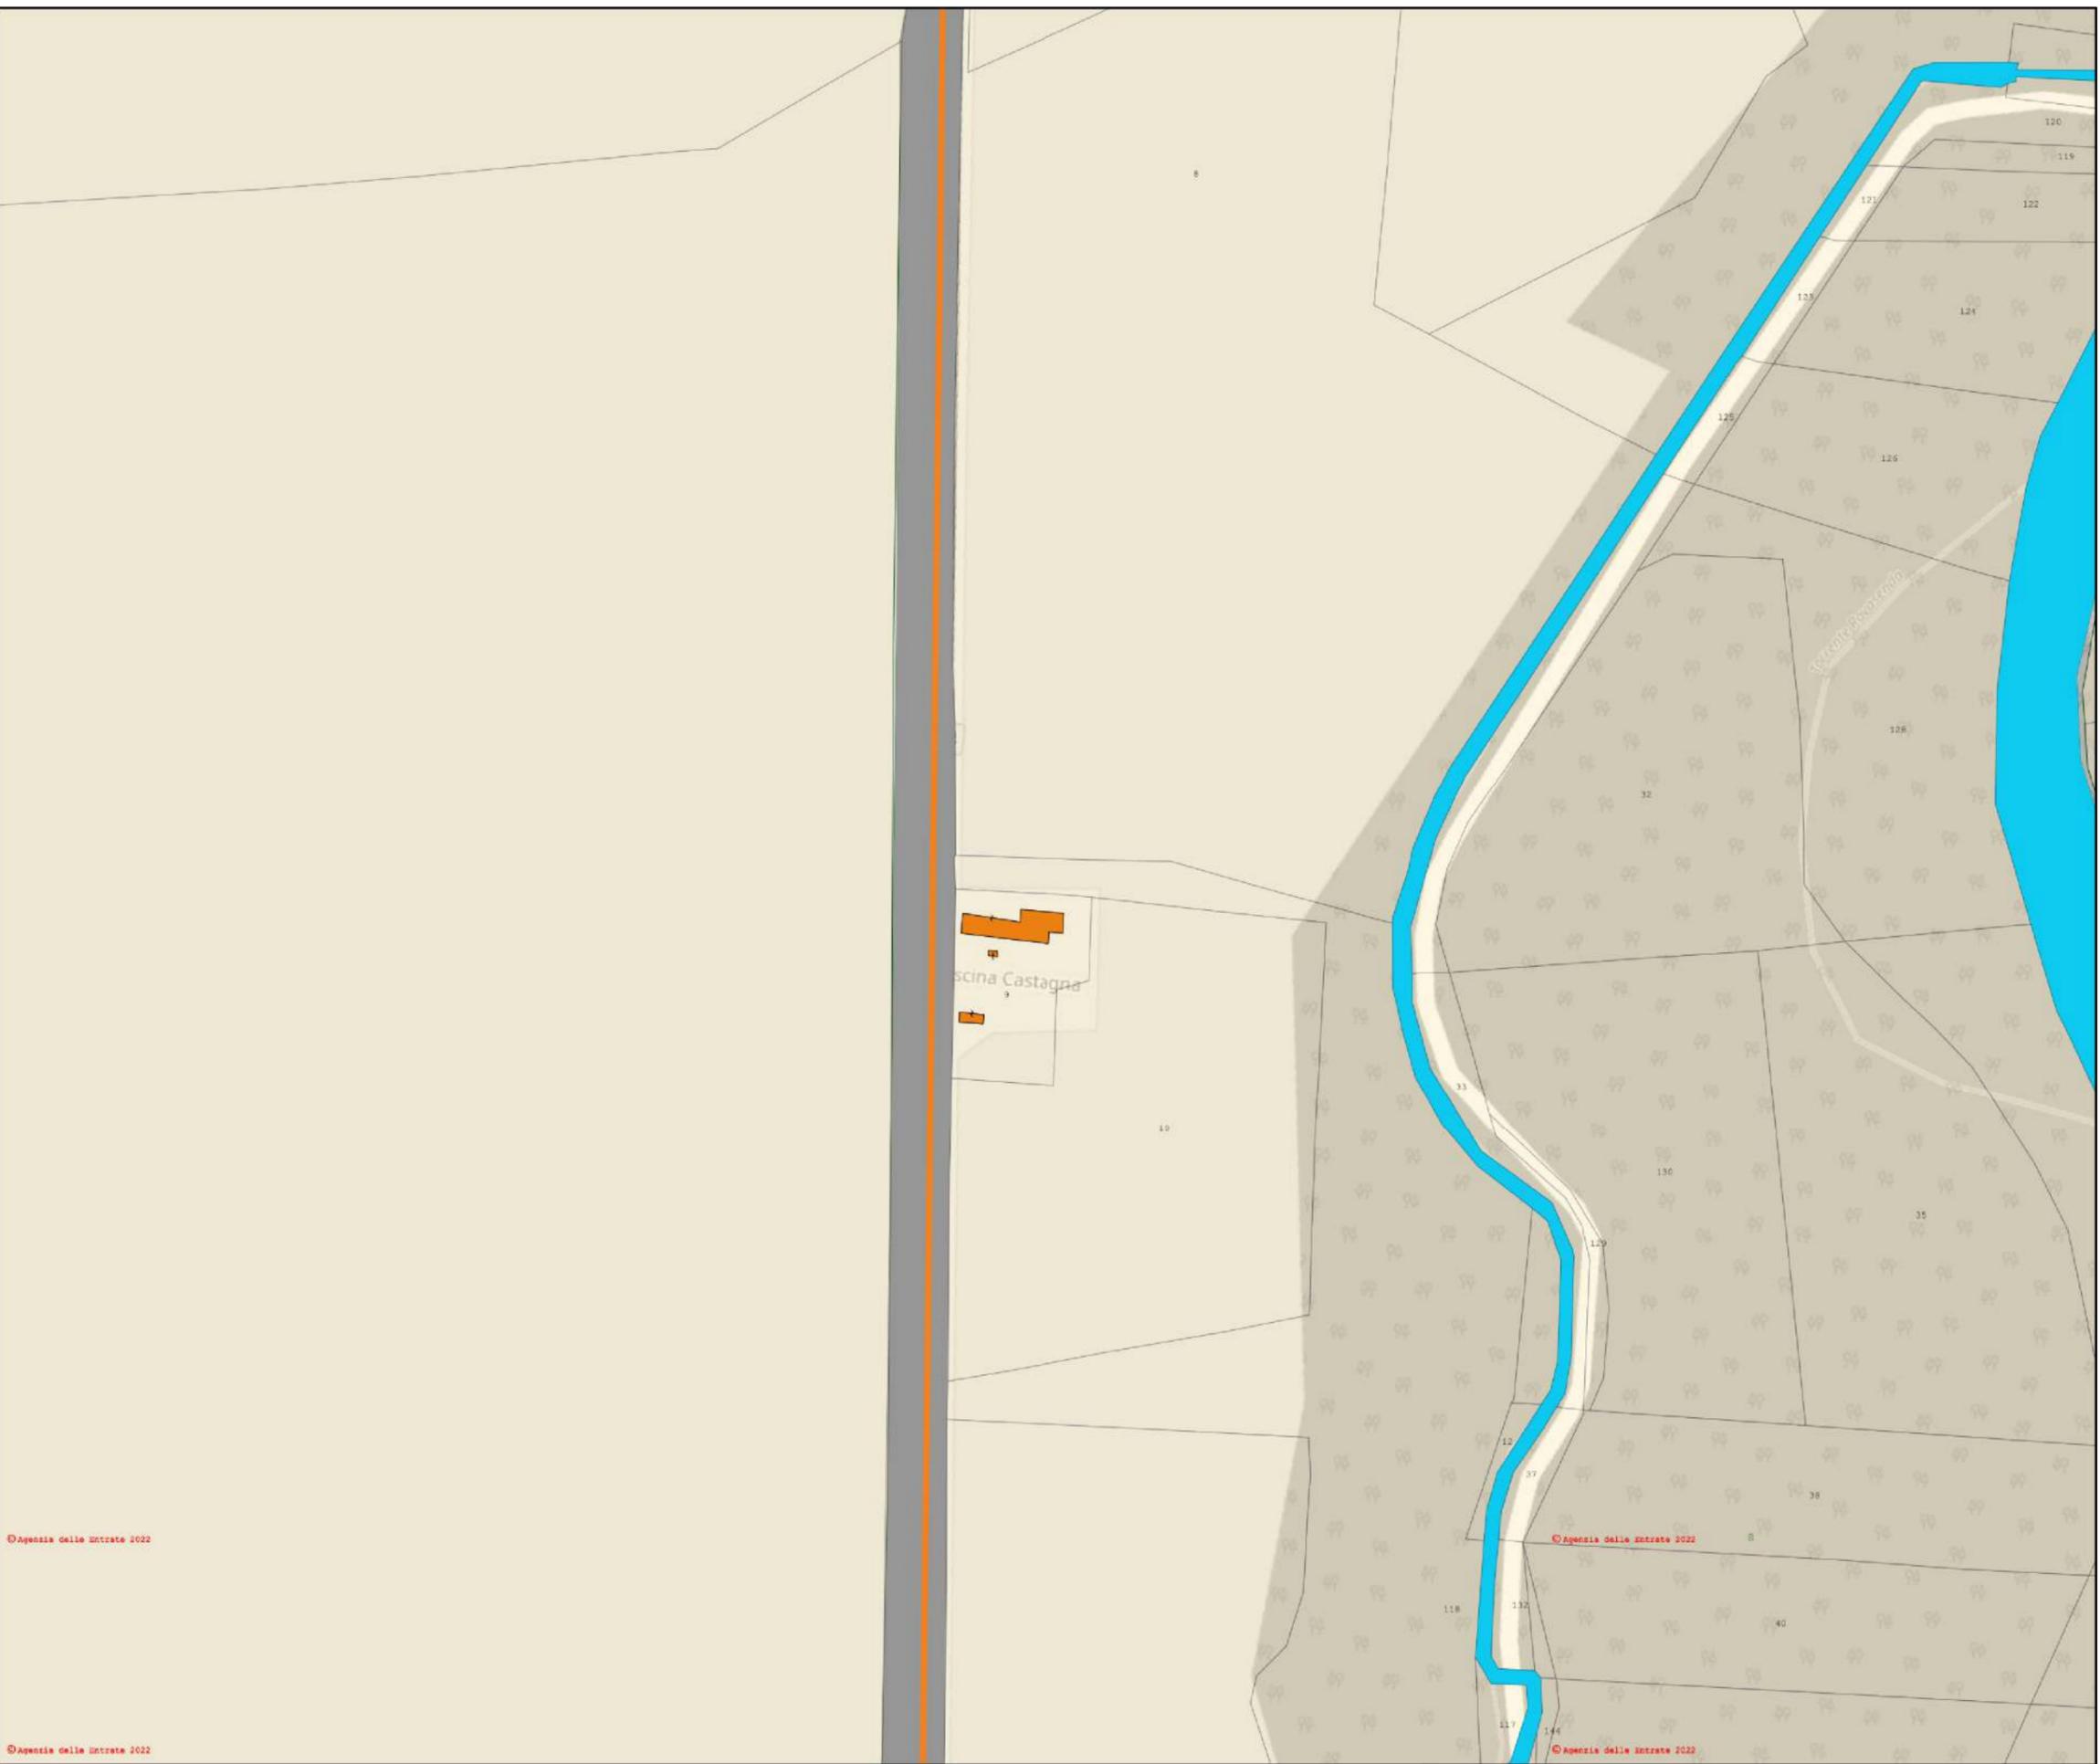

© Agenzia delle Entrate 2022

© Agenzia delle Entrate 2022

**INQUADRAMENTO CAVIDOTTI DI CONNESSIONE SCALA 1:2500**


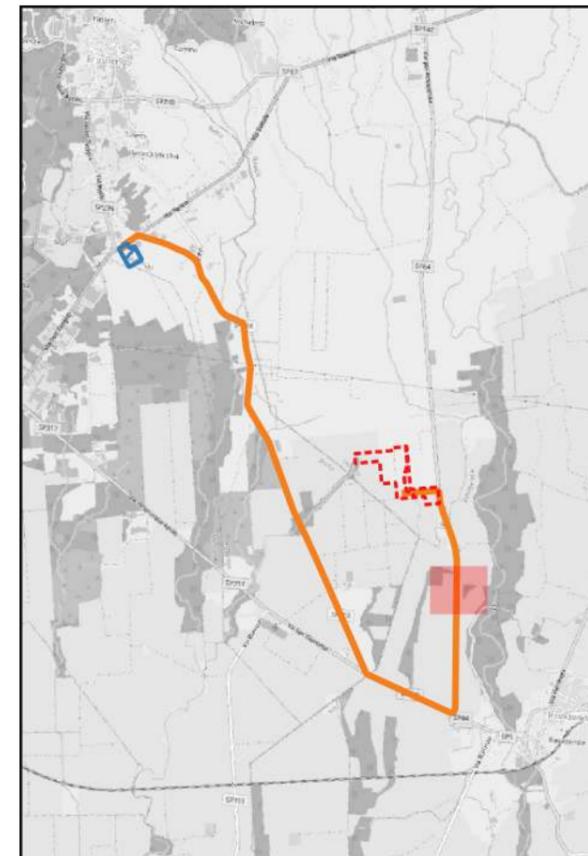


**LEGENDA**

-  Area catastale impianto fotovoltaico
-  Cavo AT interrato
-  Stazione elettrica





**INQUADRAMENTO CAVIDOTTI DI CONNESSIONE SCALA 1:2500**

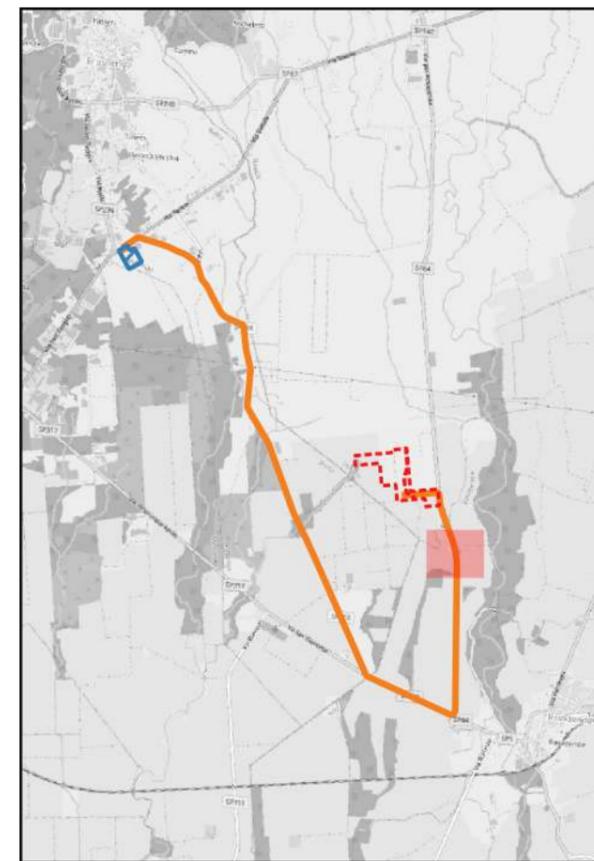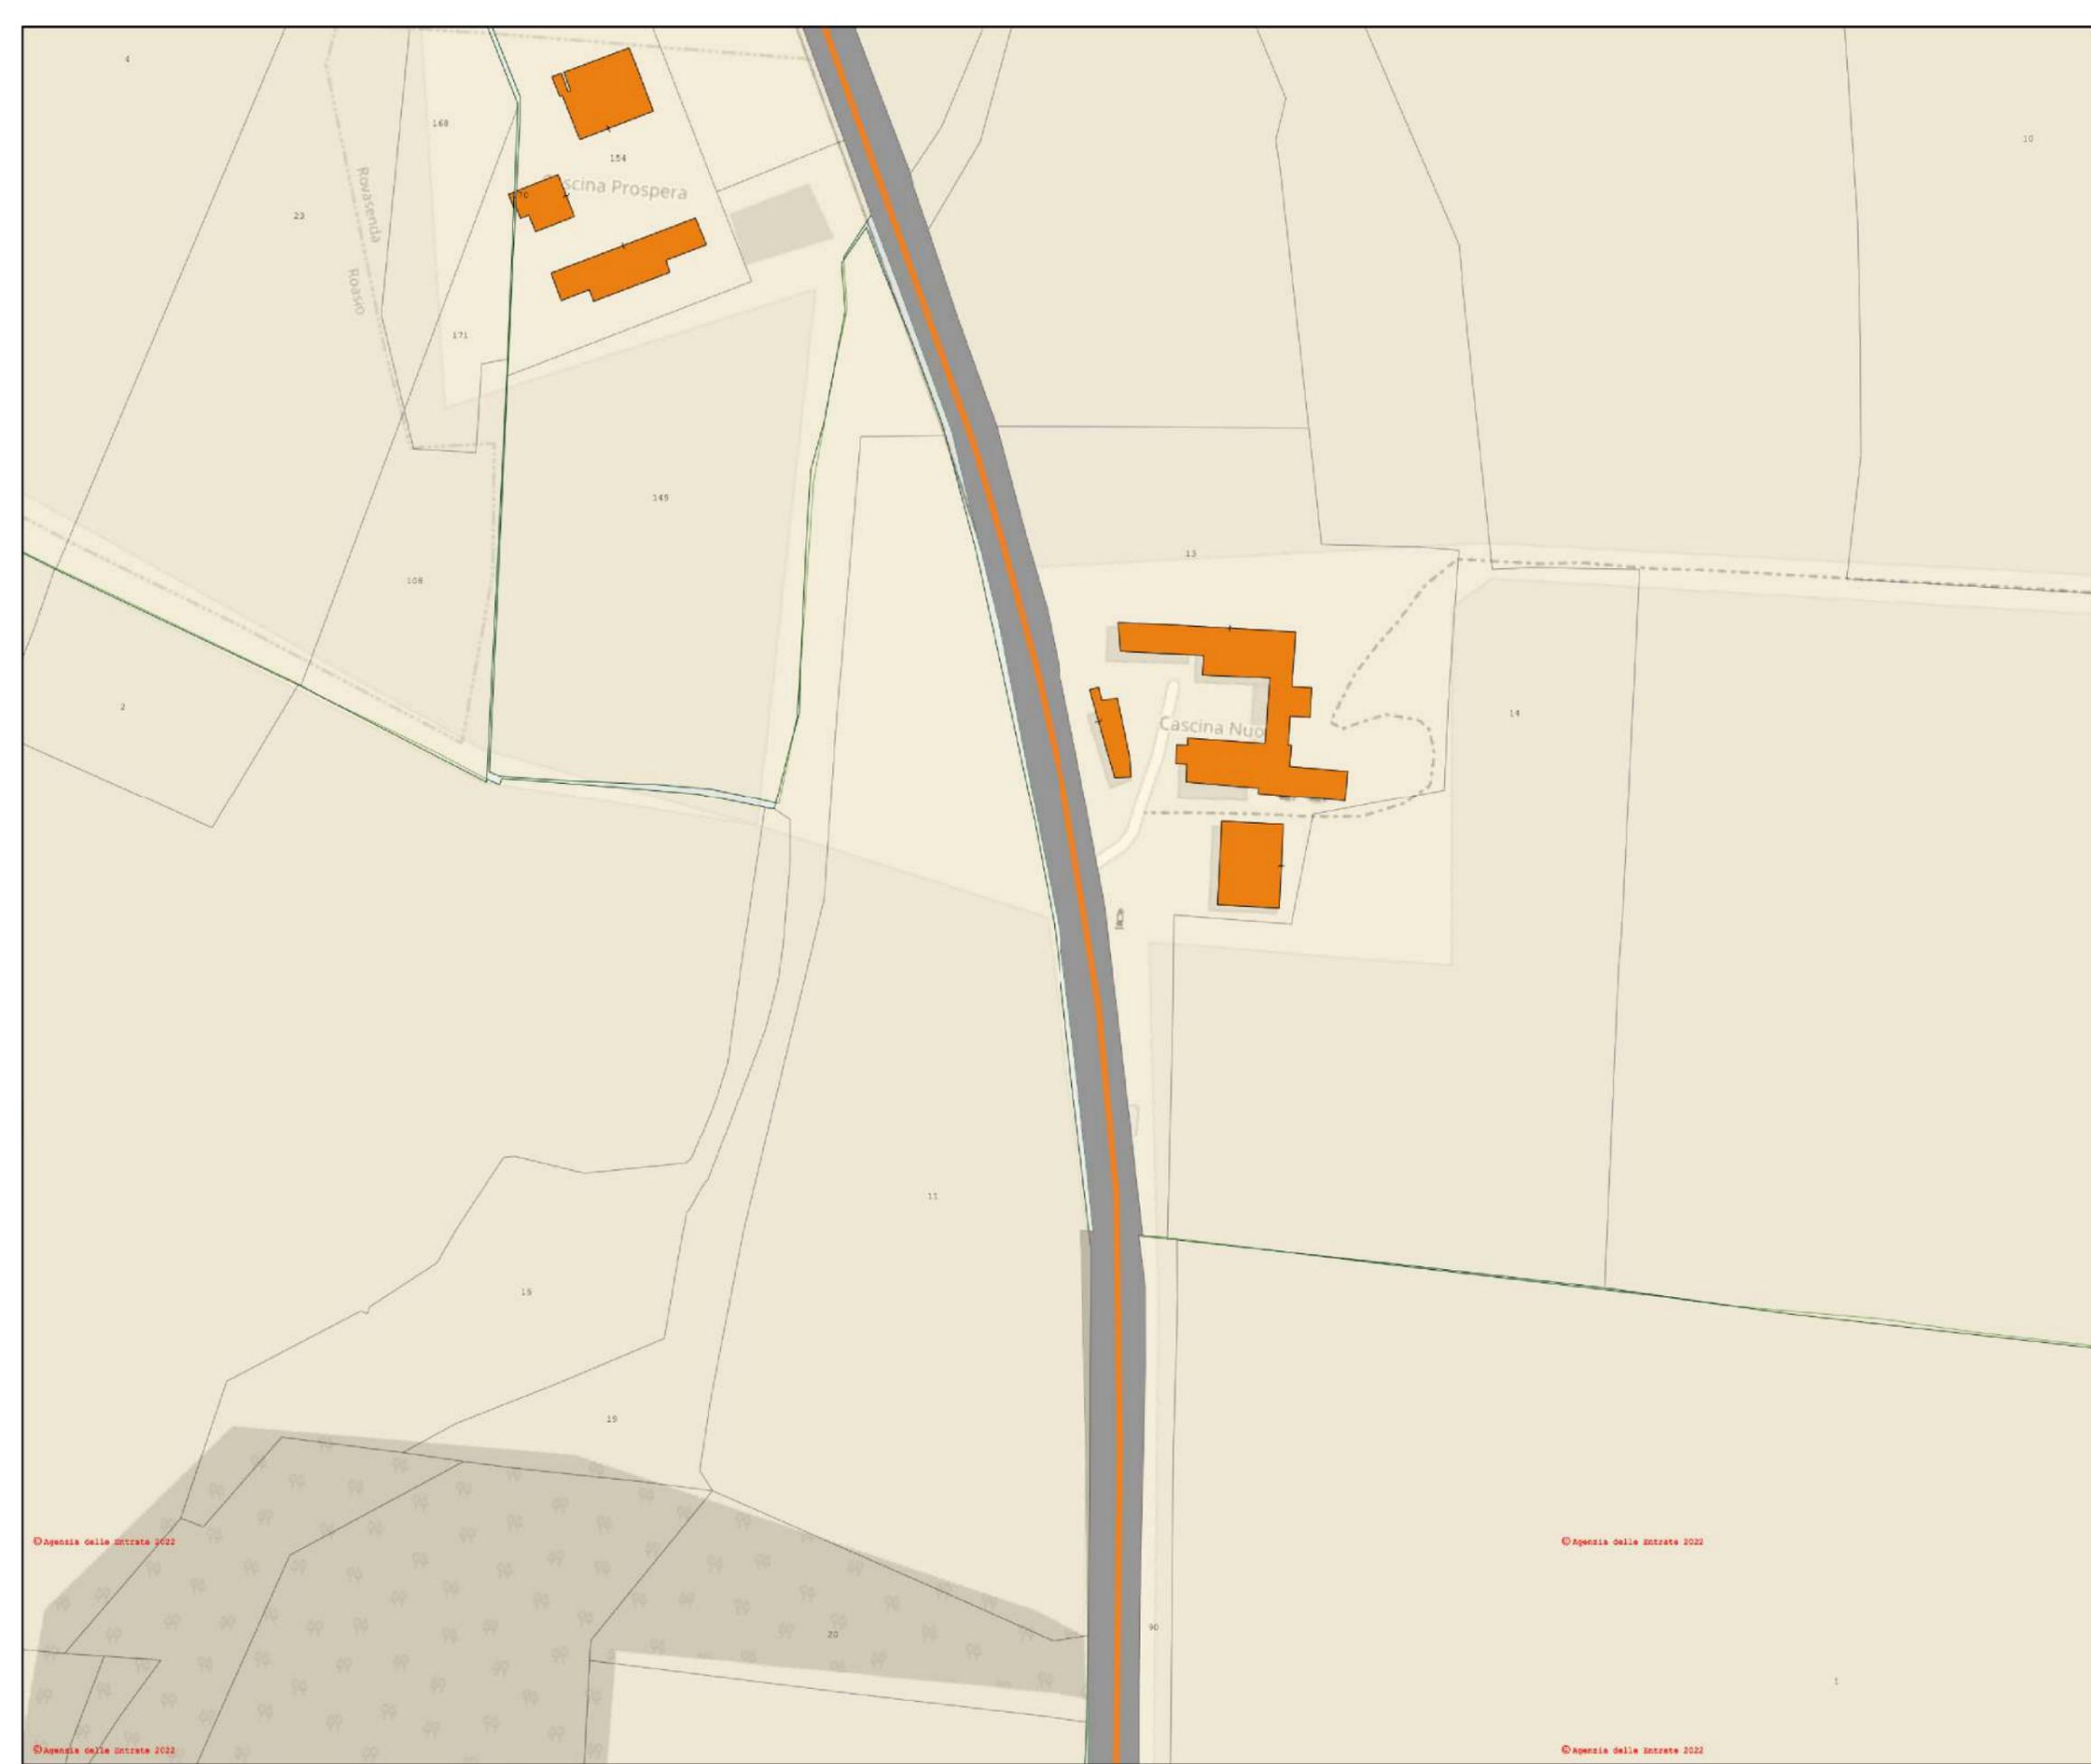

**LEGENDA**

-  Area catastale impianto fotovoltaico
-  Cavo AT interrato
-  Stazione elettrica


**INQUADRAMENTO CAVIDOTTI DI CONNESSIONE SCALA 1:2500**

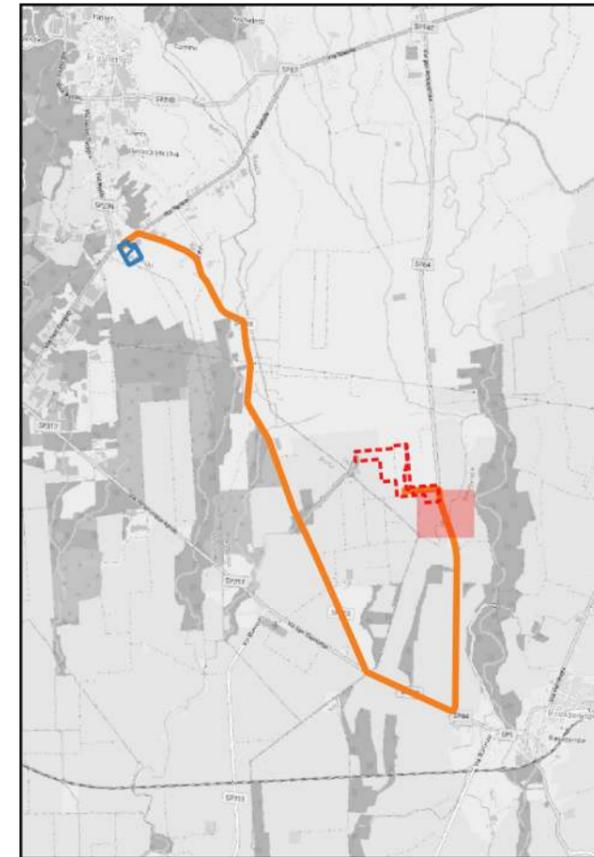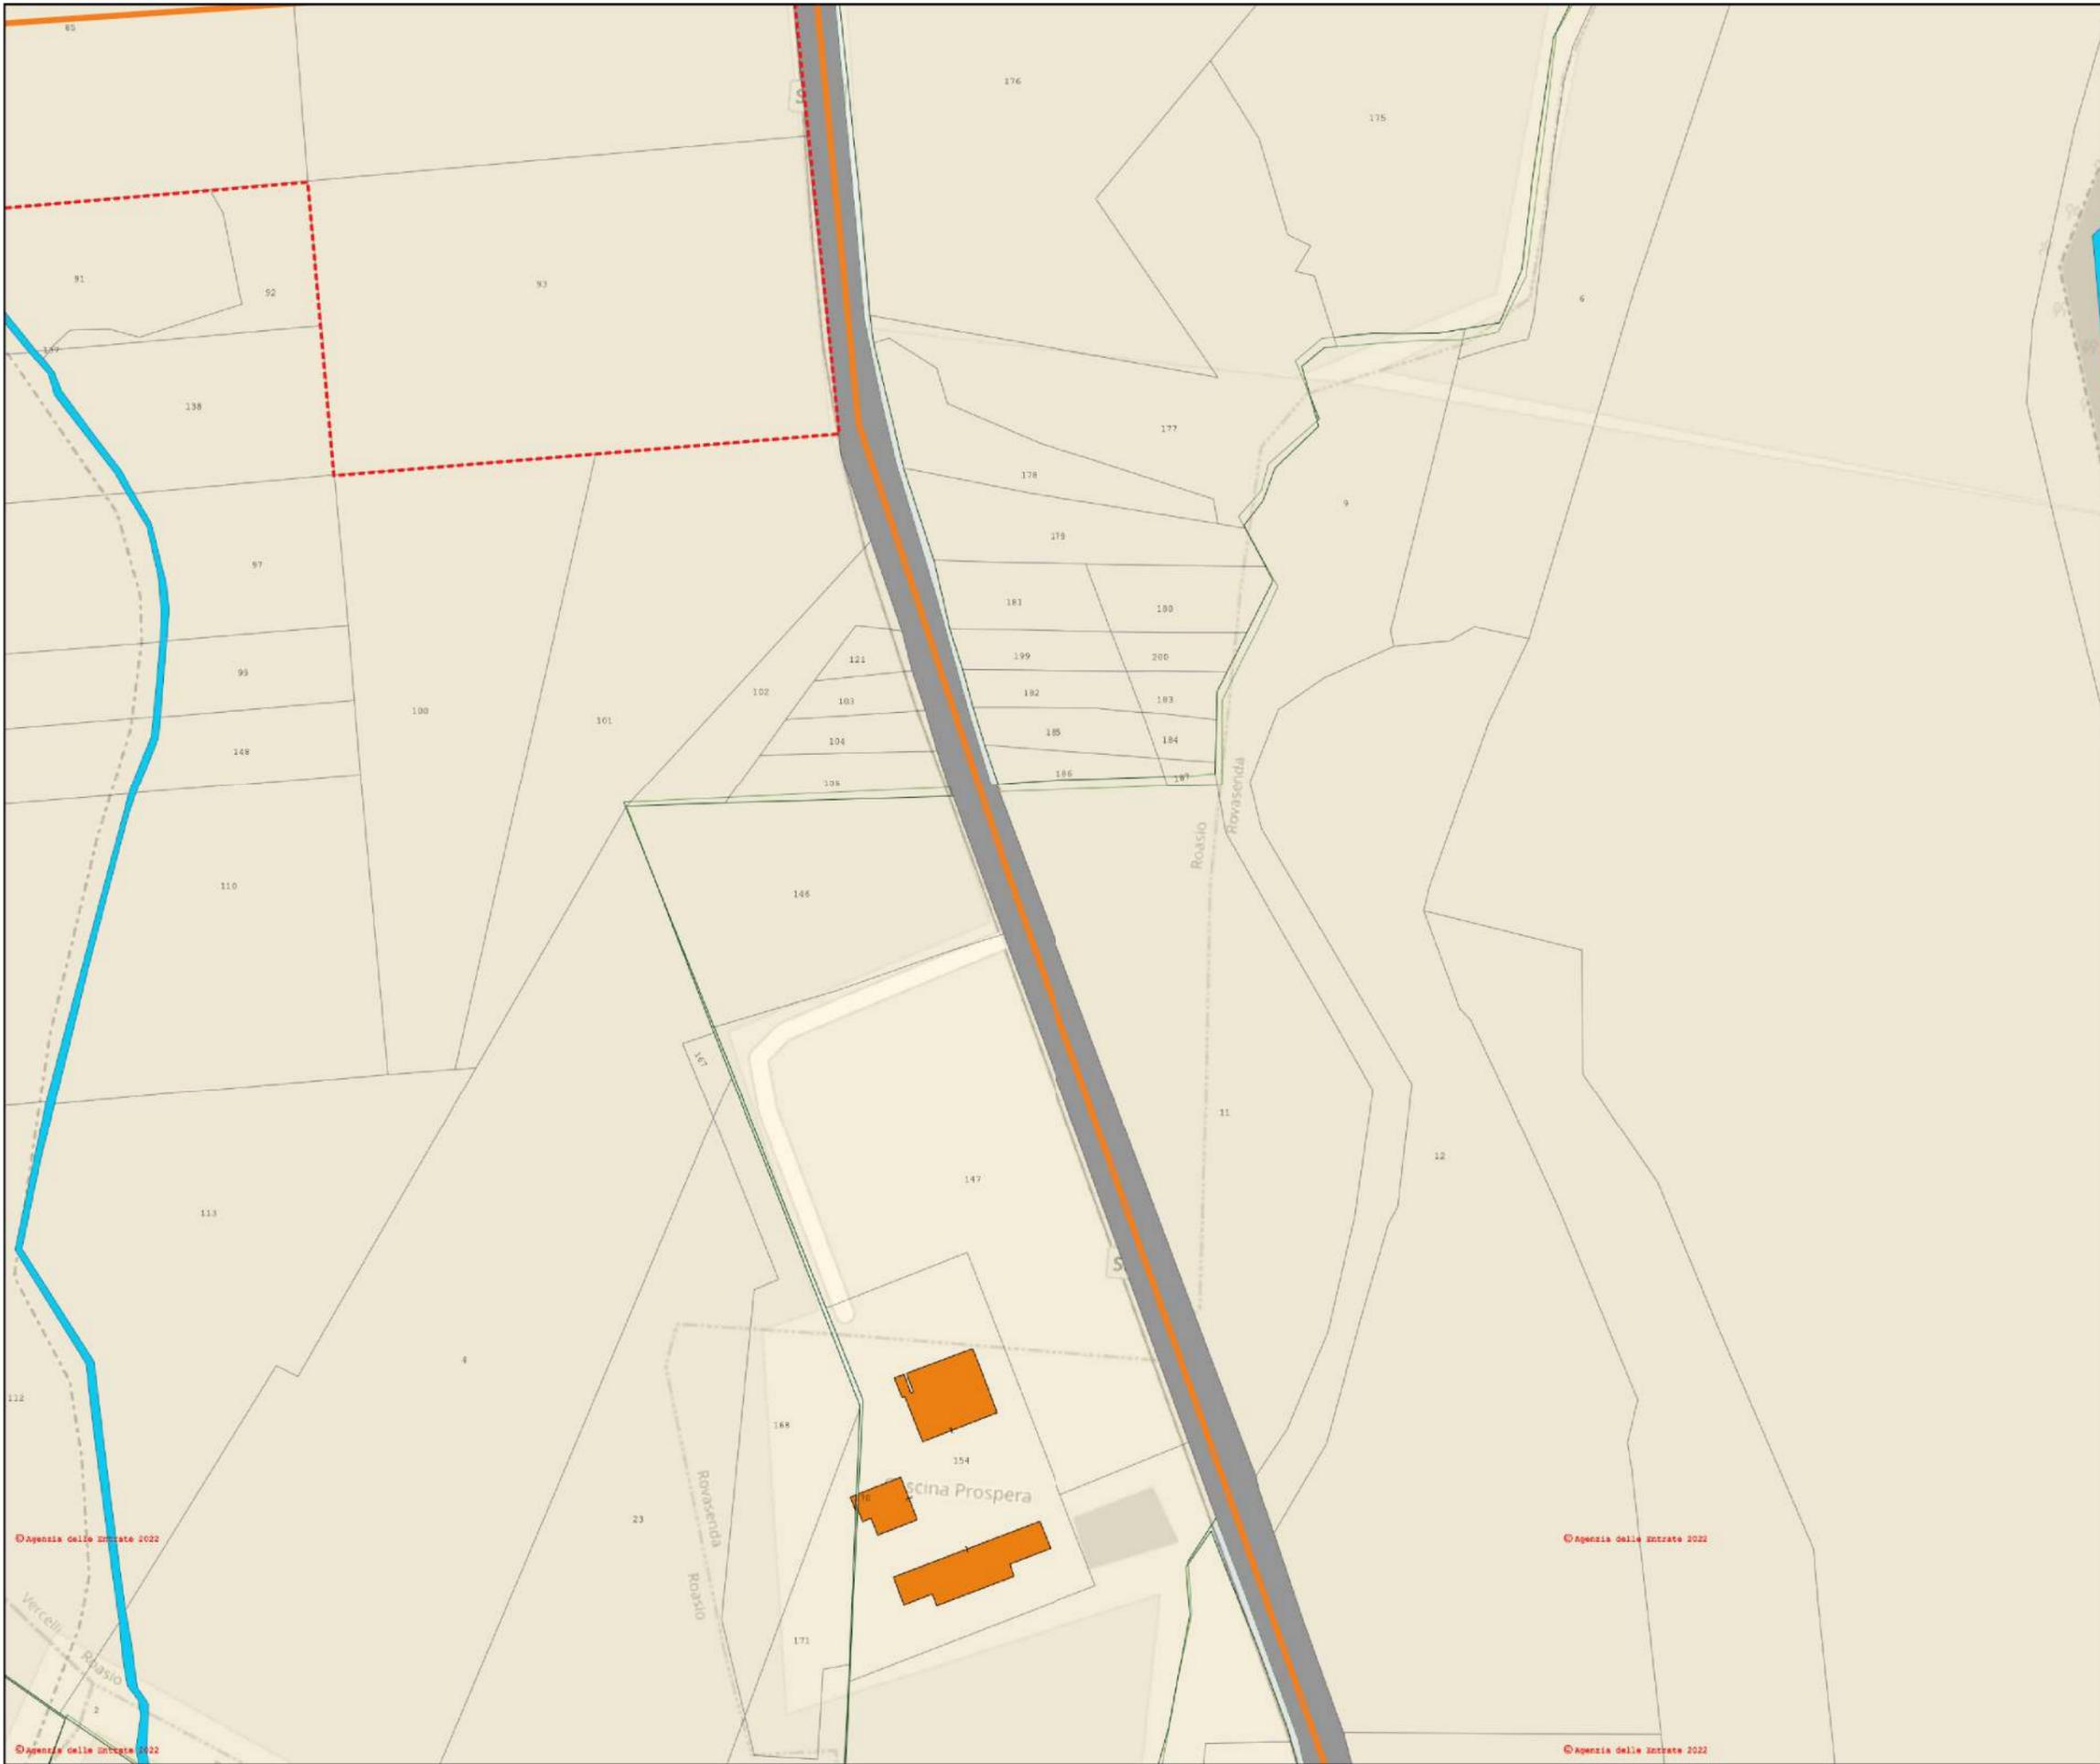

**LEGENDA**


- Area catastale impianto fotovoltaico
- Cavo AT interrato
- Stazione elettrica

**INQUADRAMENTO CAVIDOTTI DI CONNESSIONE SCALA 1:2500**

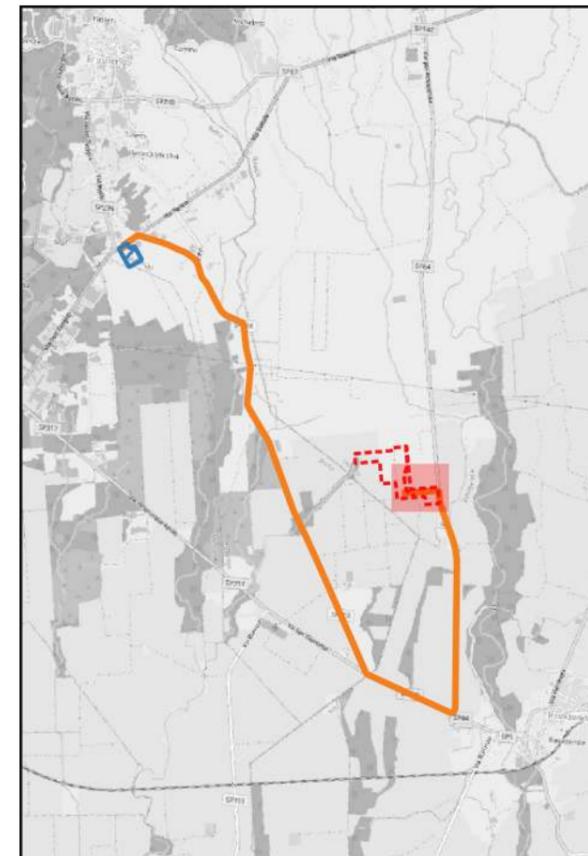

**LEGENDA**

-  Area catastale impianto fotovoltaico
-  Cavo AT interrato
-  Stazione elettrica

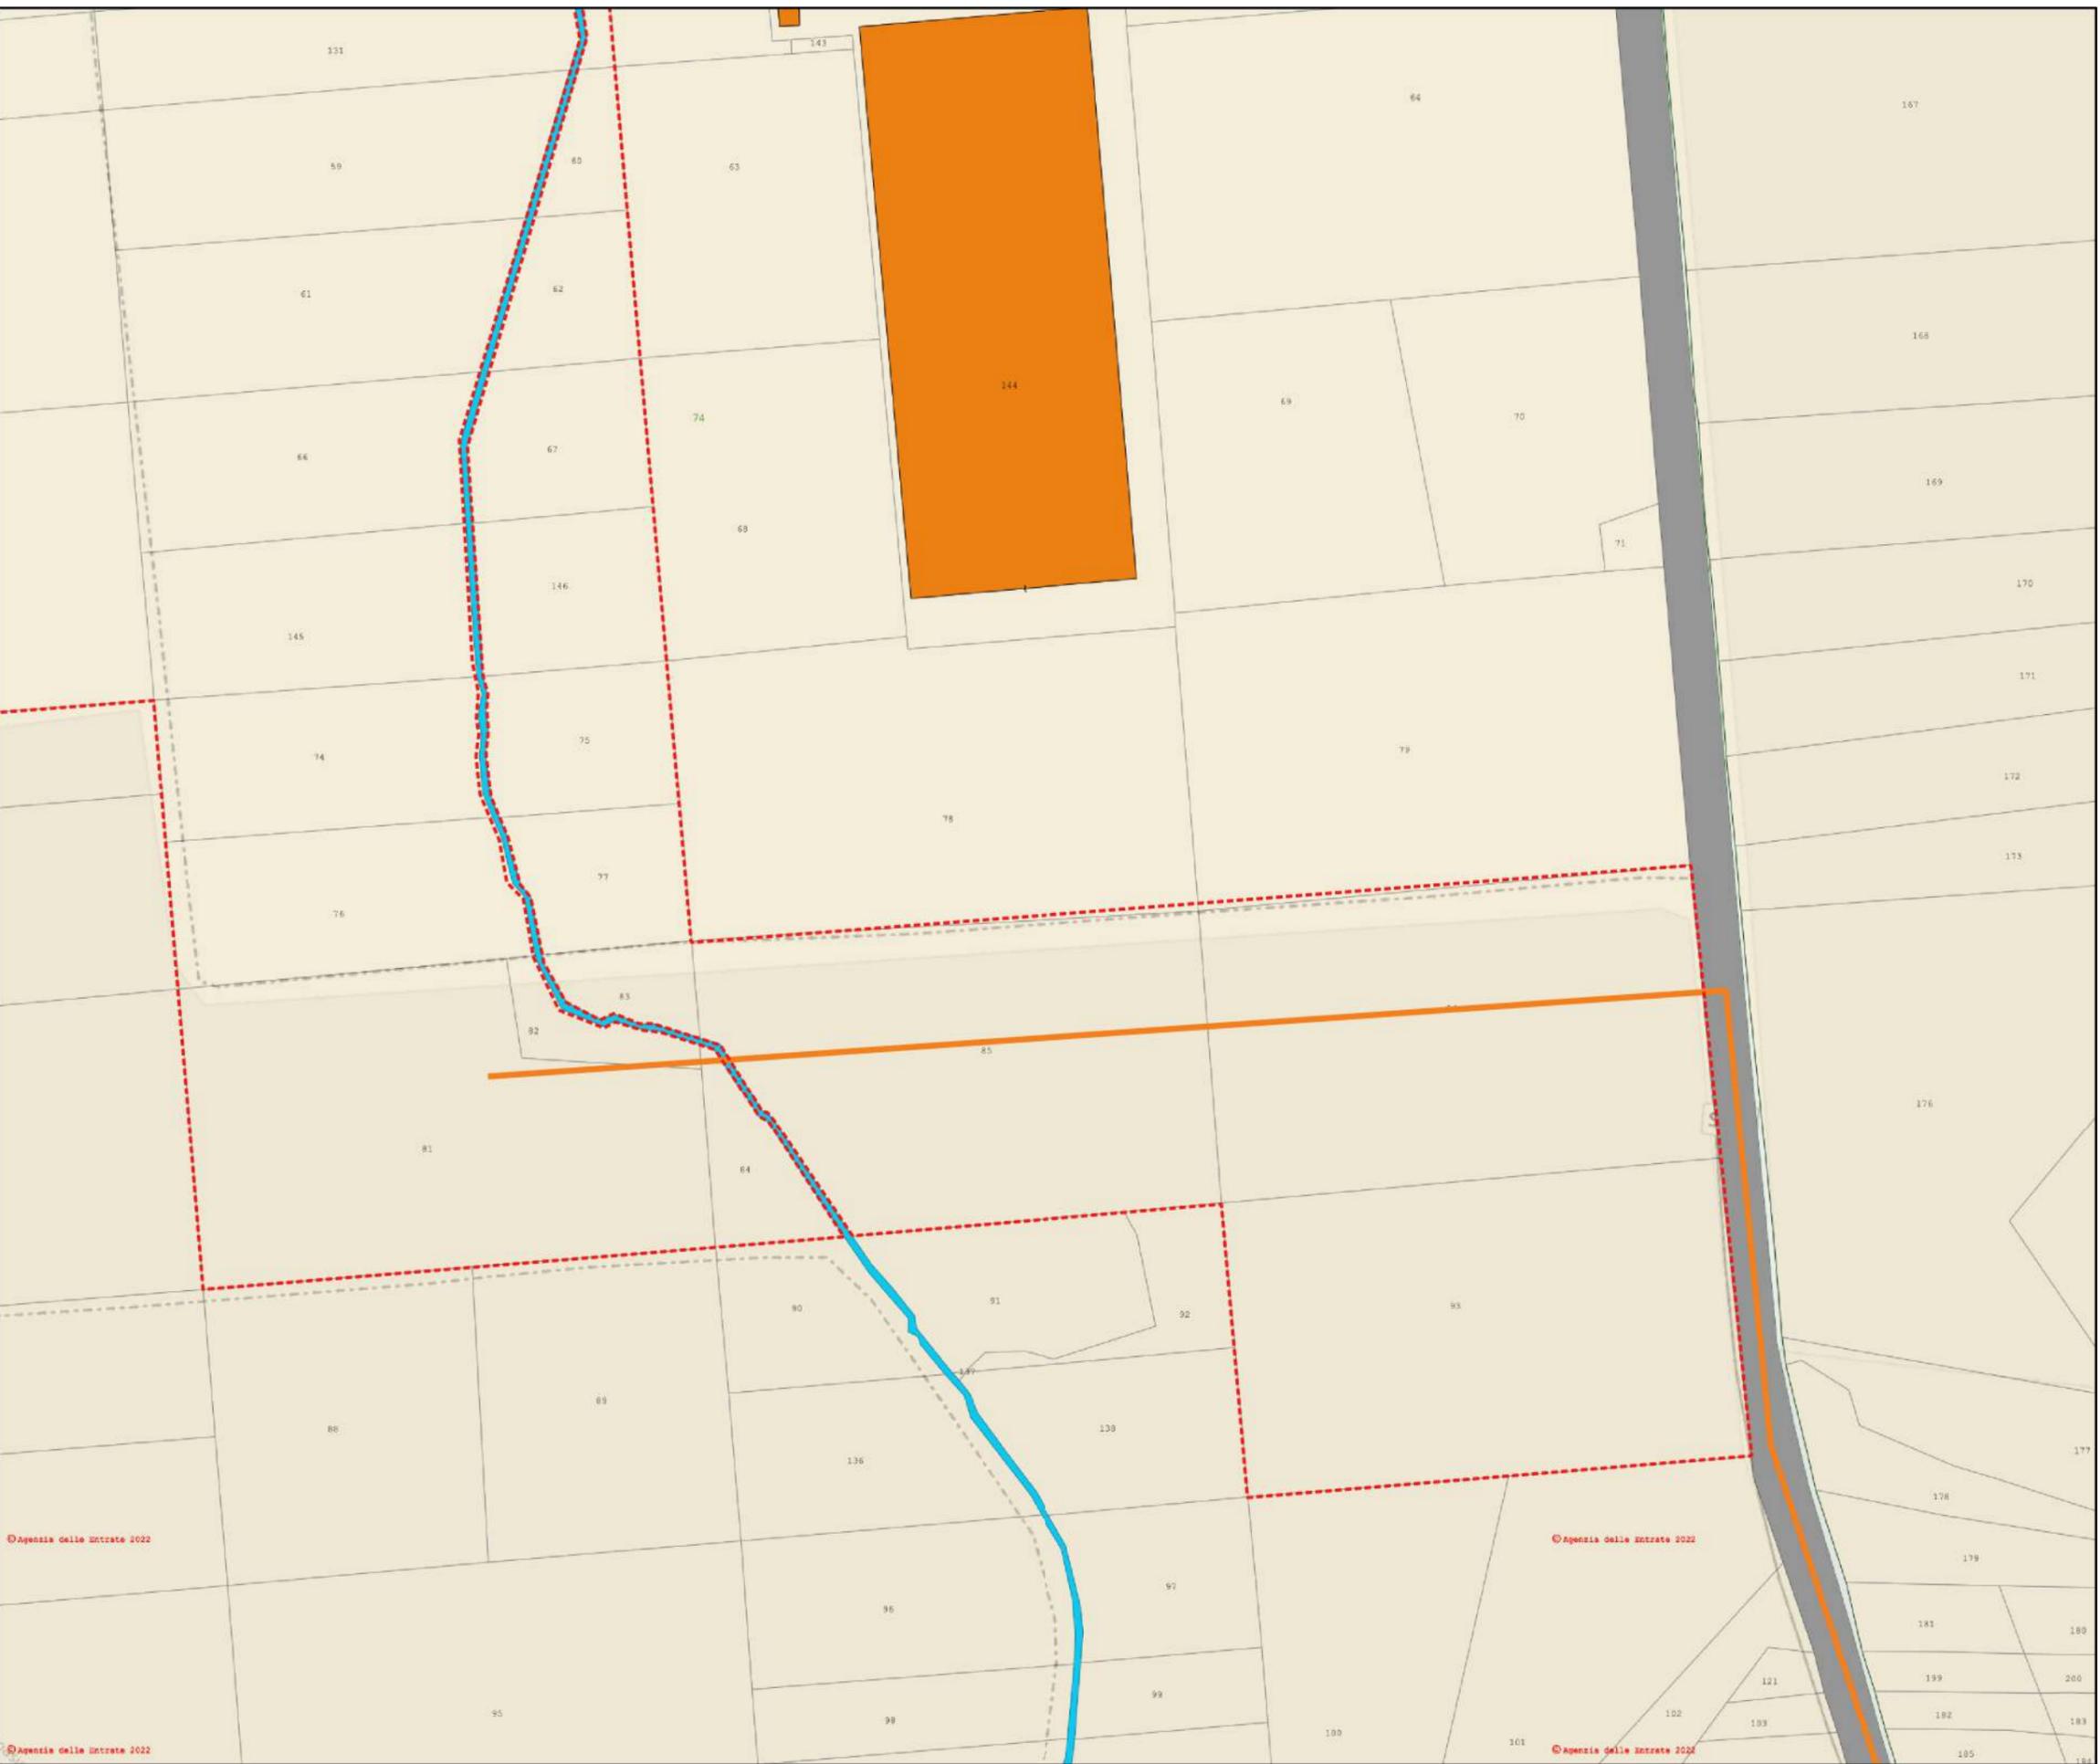

**INQUADRAMENTO CAVIDOTTI DI CONNESSIONE SCALA 1:2500**