



PARTICOLARE - CANCELLO DI ACCESSO (Scala 1:50)

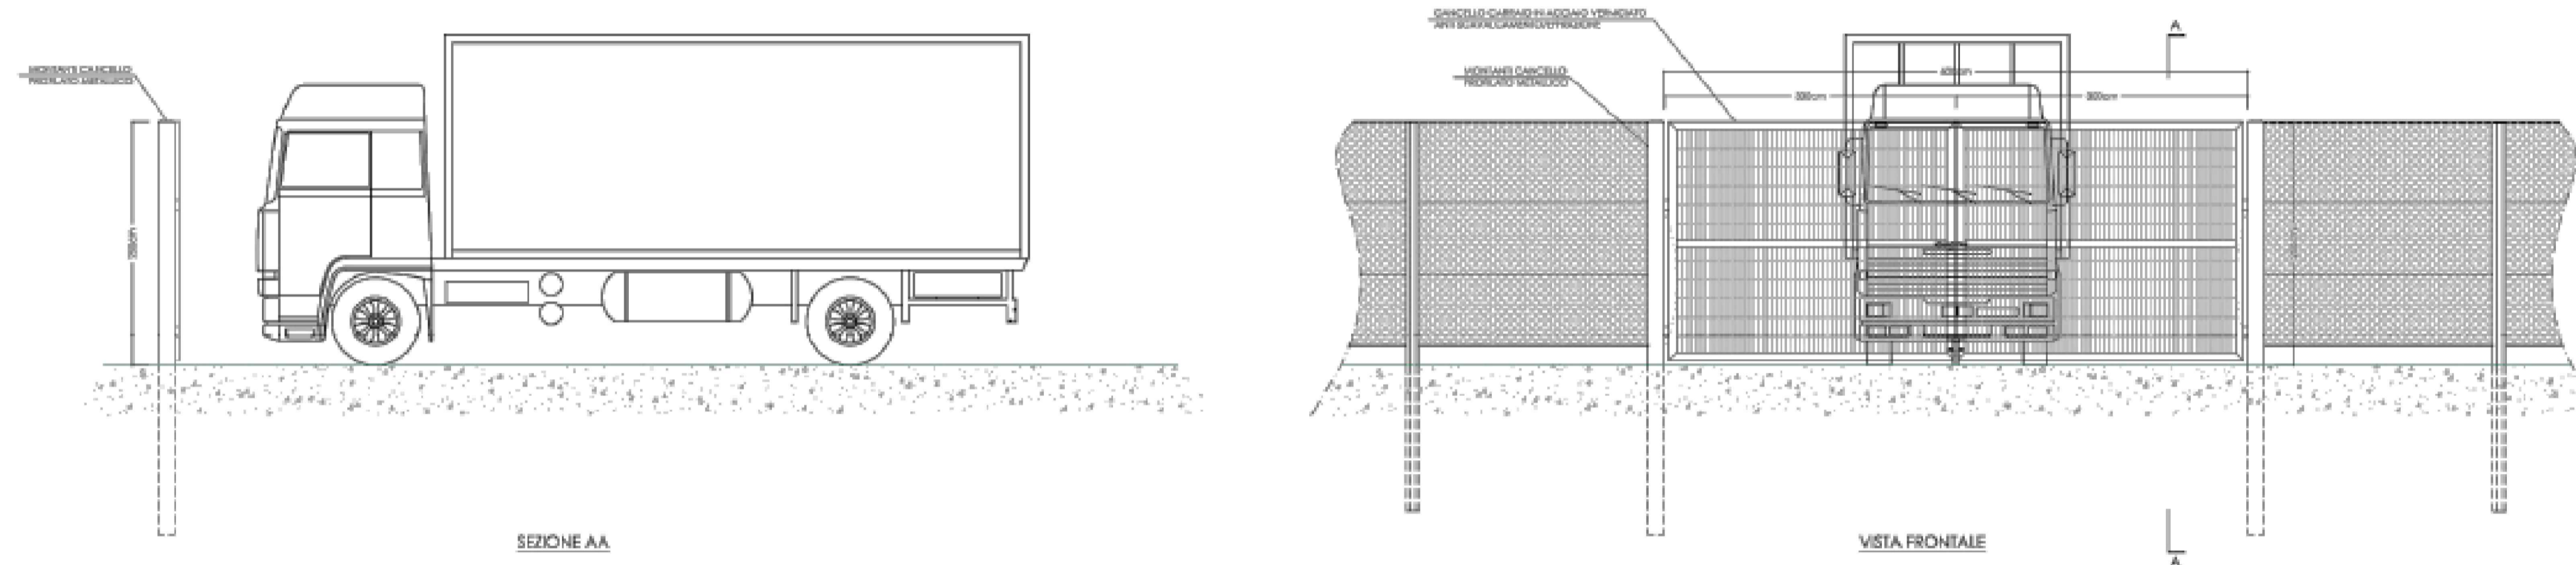

PARTICOLARE - RECINZIONE PERIMETRALE (Scala 1:50)

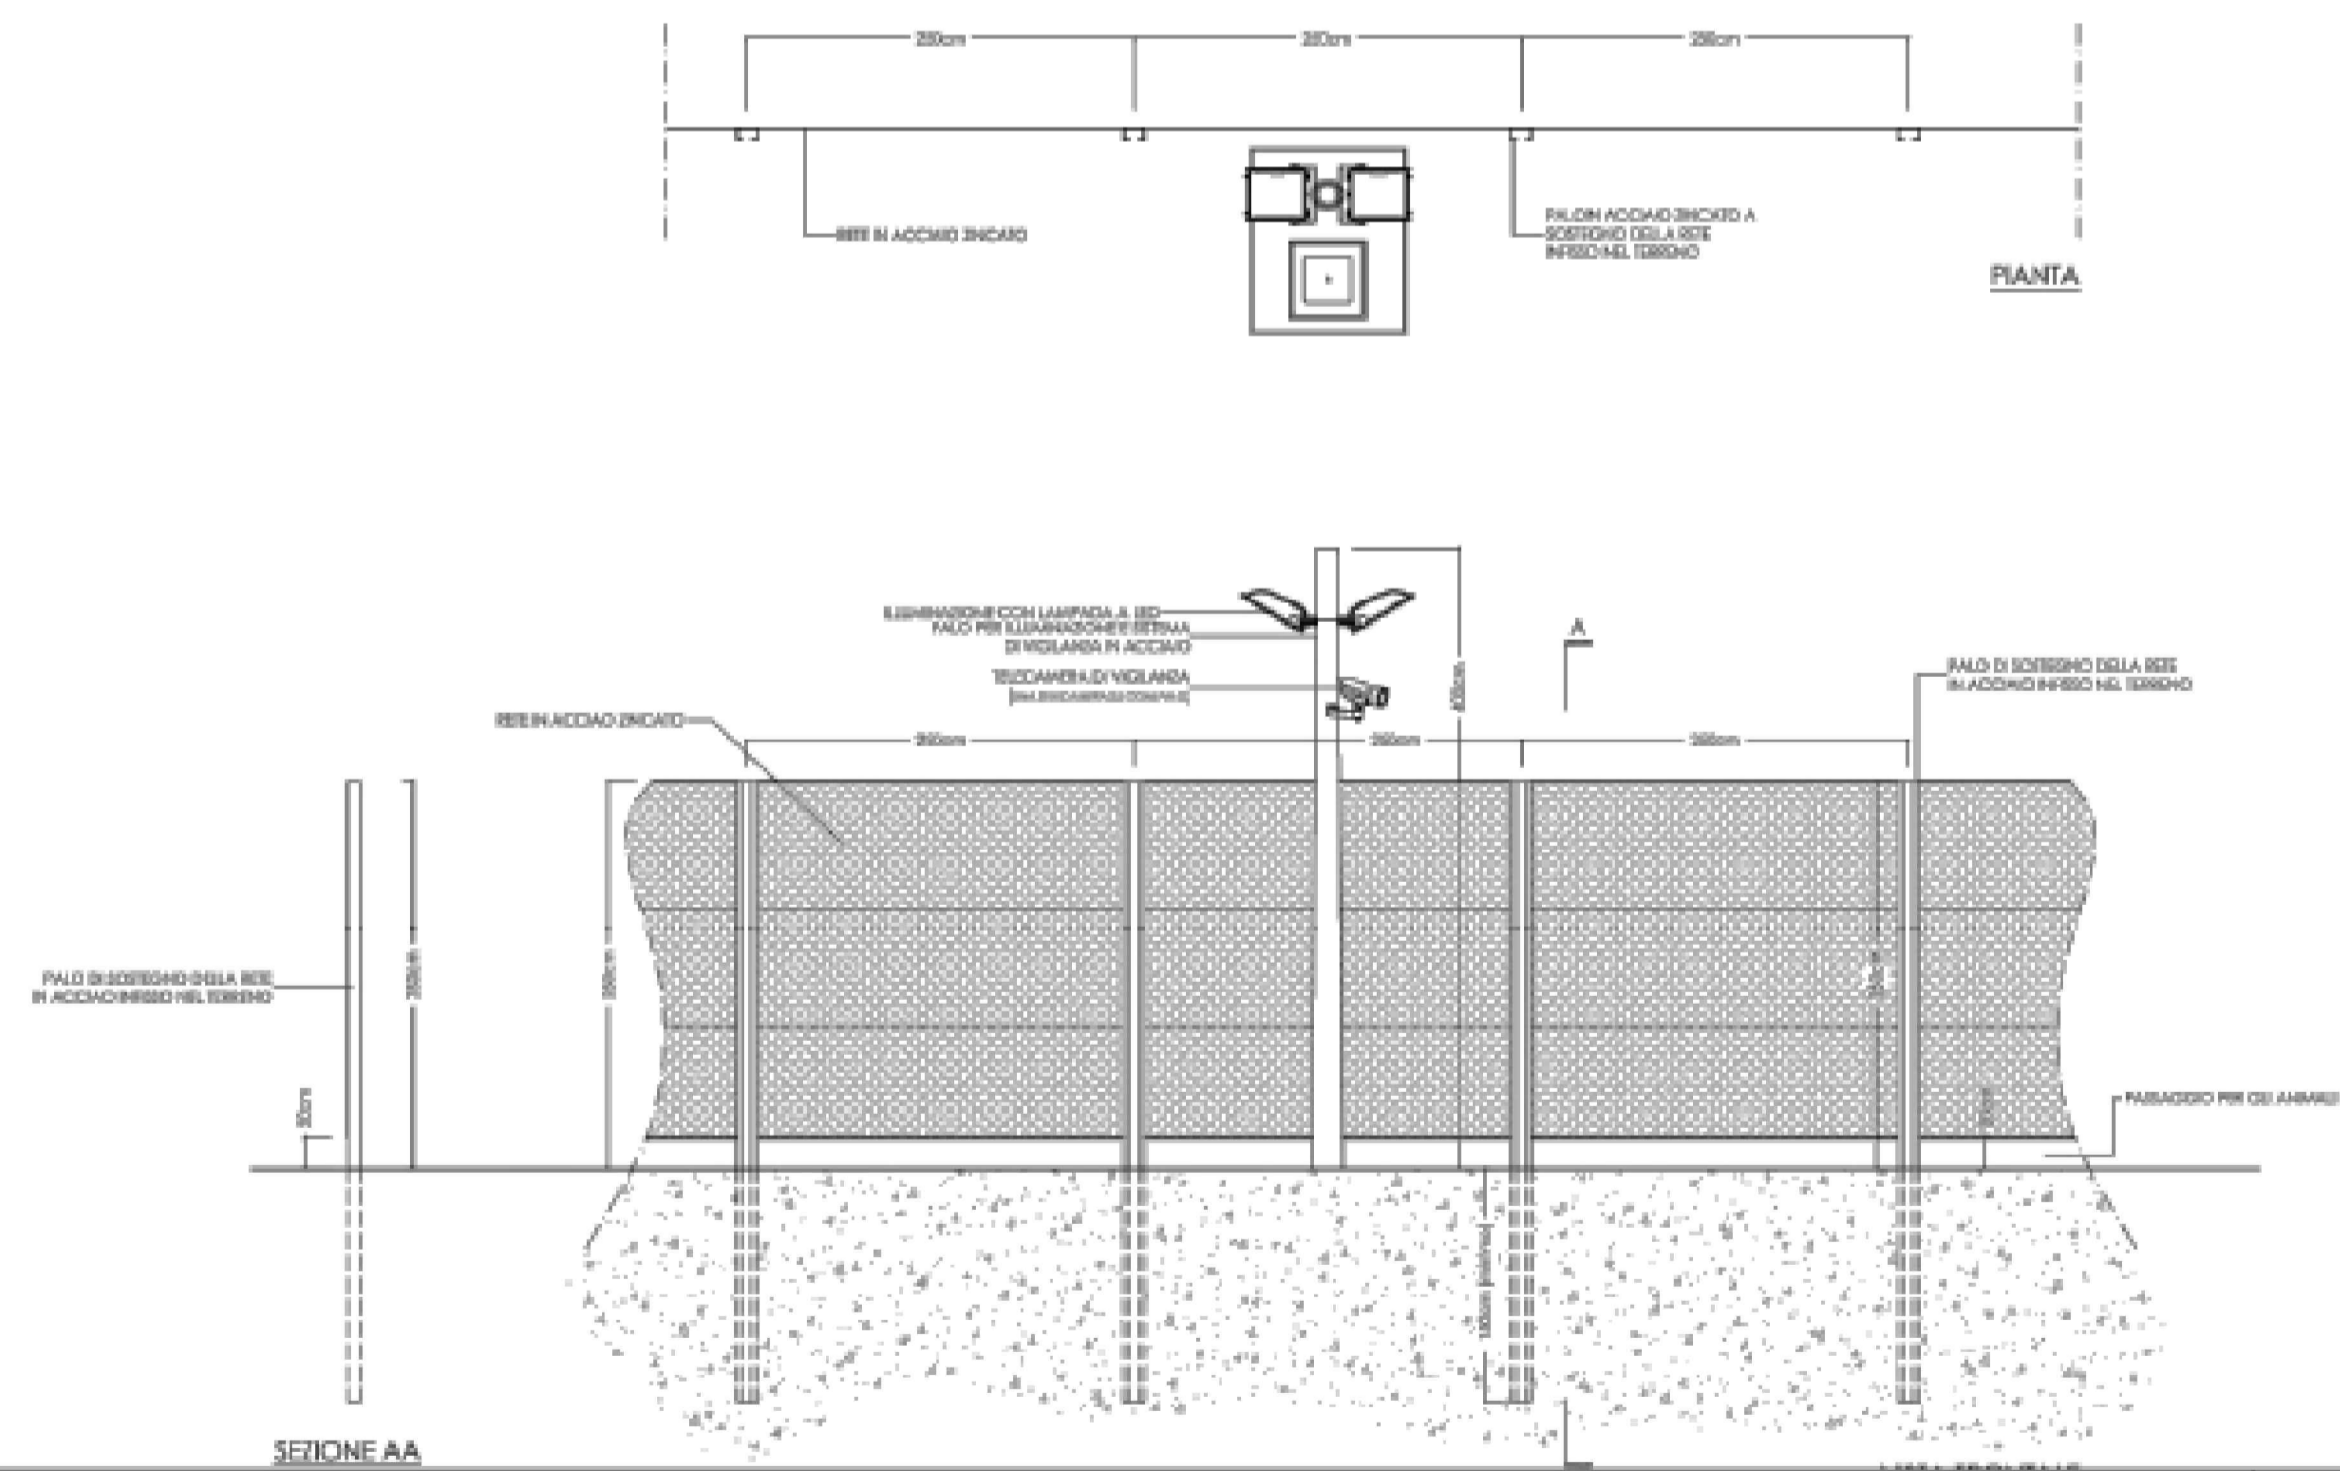

REGIONE PIEMONTE


Provincia di Vercelli
Comune di Roasio

FATTORIA SOLARE ROGGIA DELLA BARDESA

Valutazione impatto ambientale
ai sensi dell'art. 23 D.Lgs 152/2006
COORDINAMENTO GENERALE



PROGETTISTA

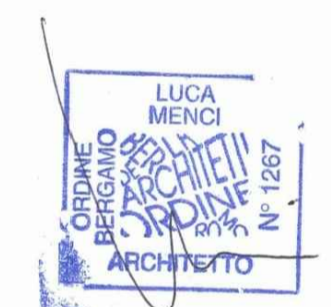

Arch. Luca Menci
mail: lucamenci@studiomenci.com

PROPONENTE



Salita Santa Caterina 2/1 - 16123 Genova
mail: ren192@pec.it
P.IVA: 02686900980

OGGETTO

Particolari costruttivi recinzioni e cancelli

ELABORATO
6.5

PARAGRAFO
6 - Dettagli e particolari

CODICE ELABORATO
R-6.5-ROA-DP-0

DATA
9 Maggio 2022

SCALA
1:50

FORMATO
A1

REDATTO DA
Abdallah Hamdar

APPROVATO DA
Luca Menci

TIMBRI E FIRME



REN 192 S.r.l.
P.IVA
02686900980