


SIEPE ARBUSTIVA PERIMETRALE ALL'IMPIANTO

A - SESTO D'IMPIANTO

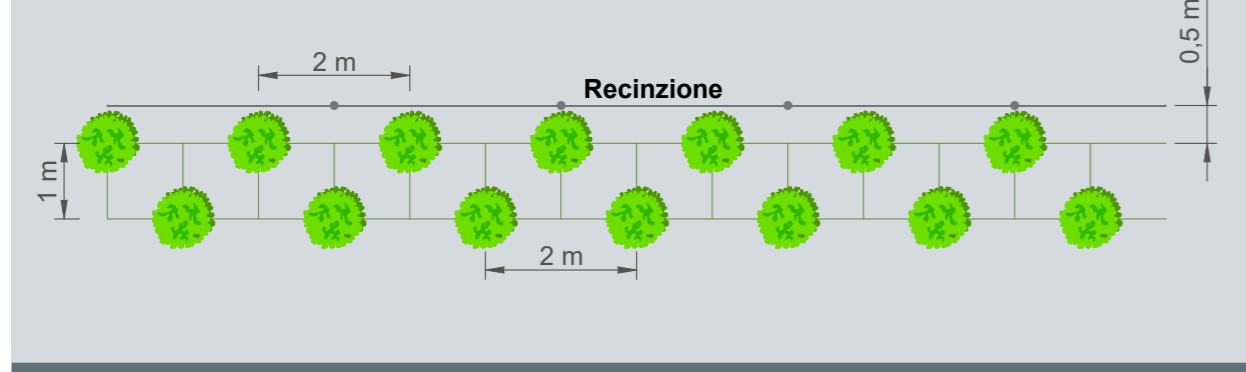

B - ELENCO SPECIE ARBUSTIVE

	Sanguinello (Cornus sanguinea)		Frangola (Frangula alnus)
	Nocciolo (Corylus avellana)		Ligustro (Ligustrum vulgare)
	Biancospino (Crataegus monogyna)		Prugnolo (Prunus spinosa)
	Fusaggine (Euonymus europaeus)		

C - PROFILO LONGITUDINALE




D - PROFILO TRASVERSALE



FASCE BOScate (QUERCO-CARPINETO)

A - SESTO D'IMPIANTO

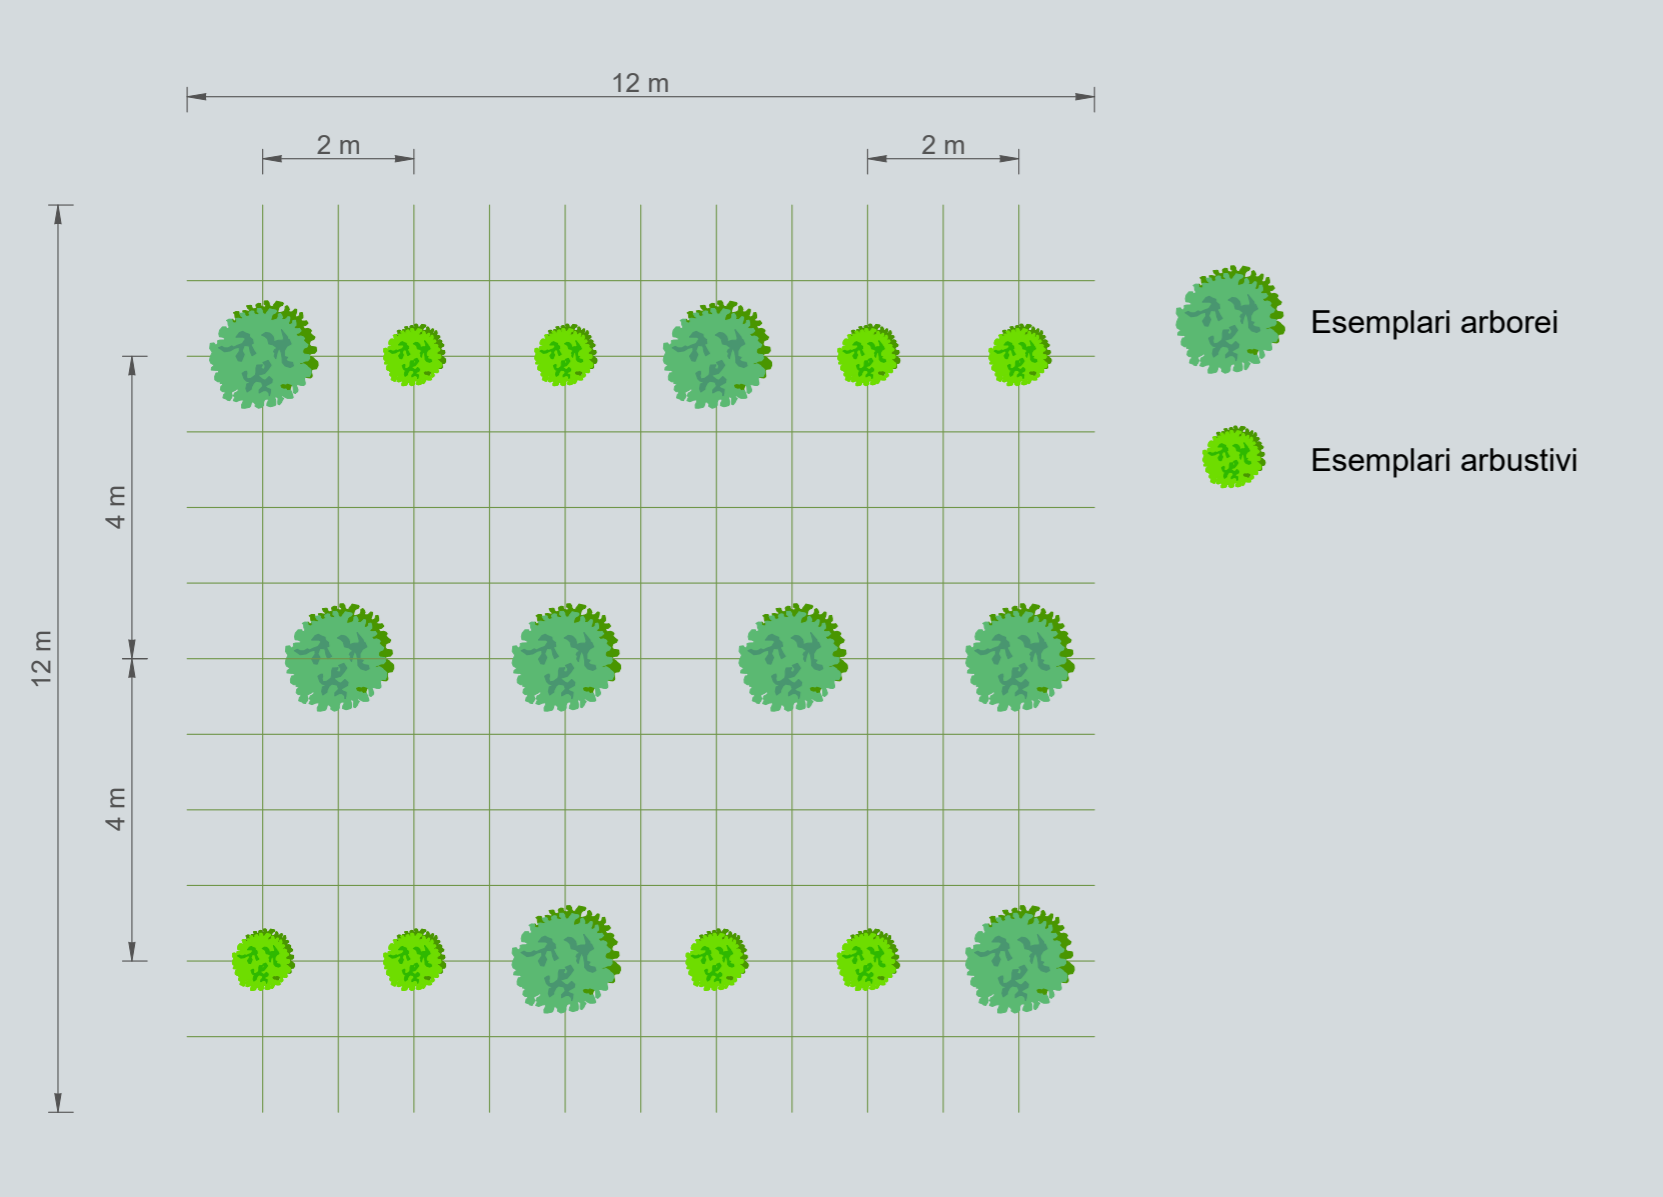

B - ELENCO SPECIE ARBOREE

	Carpino bianco (Carpinus betulus)
	Ciliegio selvatico (Prunus avium)
	Farnia (Quercus robur)
	Pioppo tremolo (Populus tremula)

C - ELENCO SPECIE ARBUSTIVE

	Sanguinello (Cornus sanguinea)
	Nocciolo (Corylus avellana)
	Biancospino (Crataegus monogyna)
	Sambuco nero (Sambucus nigra)



REGIONE PIEMONTE

Provincia di Vercelli
Comune di Roasio


FATTORIA SOLARE ROGGIA DELLA BARDESA

Valutazione impatto ambientale
ai sensi dell'art. 23 D.Lgs 152/2006

COORDINAMENTO GENERALE



PROGETTISTA

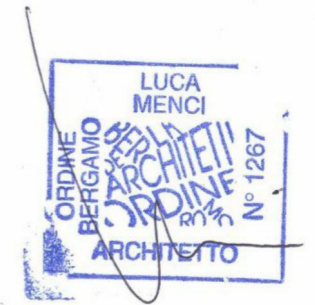

Arch. Luca Menci
mail: lucamenci@studiomenci.com

PROPONENTE



Salita Santa Caterina 2/1 - 16123 Genova
mail: ren192@pec.it
P.IVA: 02686900990

OGGETTO

Particolari sestri di impianto delle opere di mitigazione e compensazione ambientale

ELABORATO
7.2

PARAGRAFO
7 - OPERE DI MITIGAZIONE E
COMPENSAZIONE AMBIENTALE

CODICE ELABORATO
R-7.2-ROA-OMA-0

DATA
9 Maggio 2022

SCALA
-

FORMATO
A1


REDATTO DA
Alessandro Mucciolo

APPROVATO DA
Luca Menci

TIMBRI E FIRME

Progettista

Consulenza Ambientale

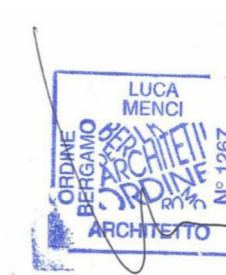

REN 192 S.r.l.
P.IVA: 02686900990