PROFILO A-A'

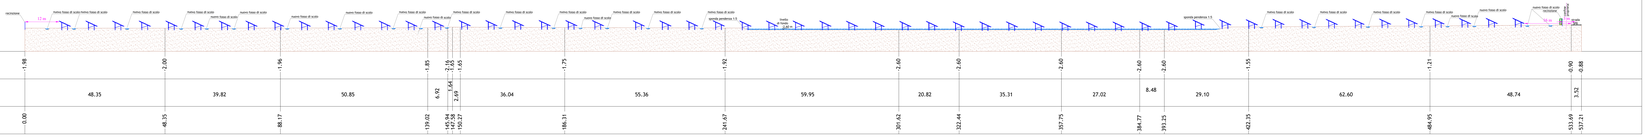
rif. Q.T. -10,00 mt
recinzione
nuovo fosso di scolo
sponda pendenza 1:1
nastro
asfaltato
cavidotto

| | | |