

Regione Veneto

Comune di Cona

Città Metropolitana di Venezia

VALUTAZIONE DI IMPATTO AMBIENTALE

Titolo:

Lotto di impianti di produzione di energia elettrica da fonte fotovoltaica

"CONA 1" - "CONA 2" - "CONA 3" - "CONA 4" - "CONA 5"

Strada Provinciale 8, snc

Oggetto:	STRUTTURE DI SOSTEGNO	Num. Rif. Lista:	-	Codifica Elaborato:	TAV.A06
----------	-----------------------	------------------	---	---------------------	---------

Società di Ingegneria:

Solux s.r.l.
Via San Francesco n.71bis, 60035 Jesi (AN)
Tel: 0731 20 50 54 - Email: info@soluxengineering.it
C.F. e P.IVA 02851330429 | Num. REA: AN - 263477
WWW.SOLUXENGINEERING.IT

Progettista:



Dott. Ing. Gabriele NITRATI
A 293
Ingegneria civile e ambientale
Incarico ricevuto dalla Chiron Energy Asset Management s.r.l., società facente parte del Gruppo Chiron Energy

Cod. File:	Scala:	Formato:	Codice:	Rev.:
182521_PD_TAV.A06_00.00	1:100 - 1:50	-	PD	00

Rev.	Data	Descrizione revisione:	Redatto:	Controllato:	Approvato:
0	07/2022	Prima emissione	Ing. Loretta Maccari	Ing. Marco Montalbini	Ing. Gabriele Nitrati
1	-				
2	-				


VISTA FRONTALE STRUTTURE

Scala 1:100

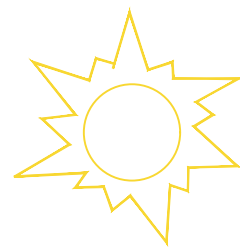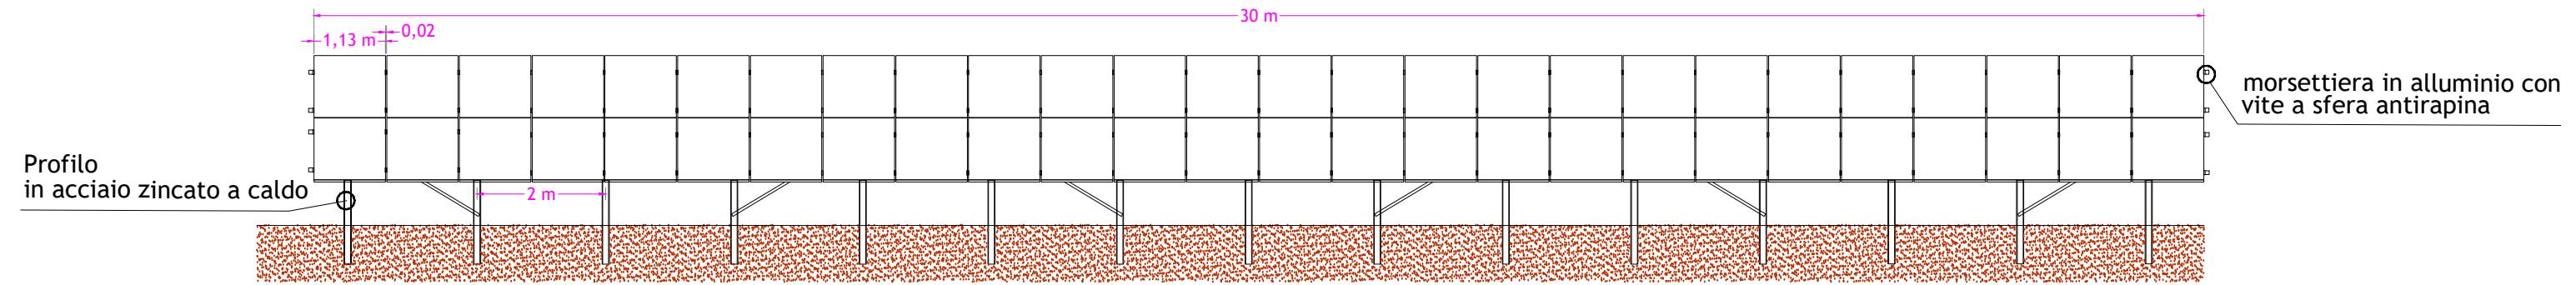

VISTA LATERALE STRUTTURE

Scala 1:50

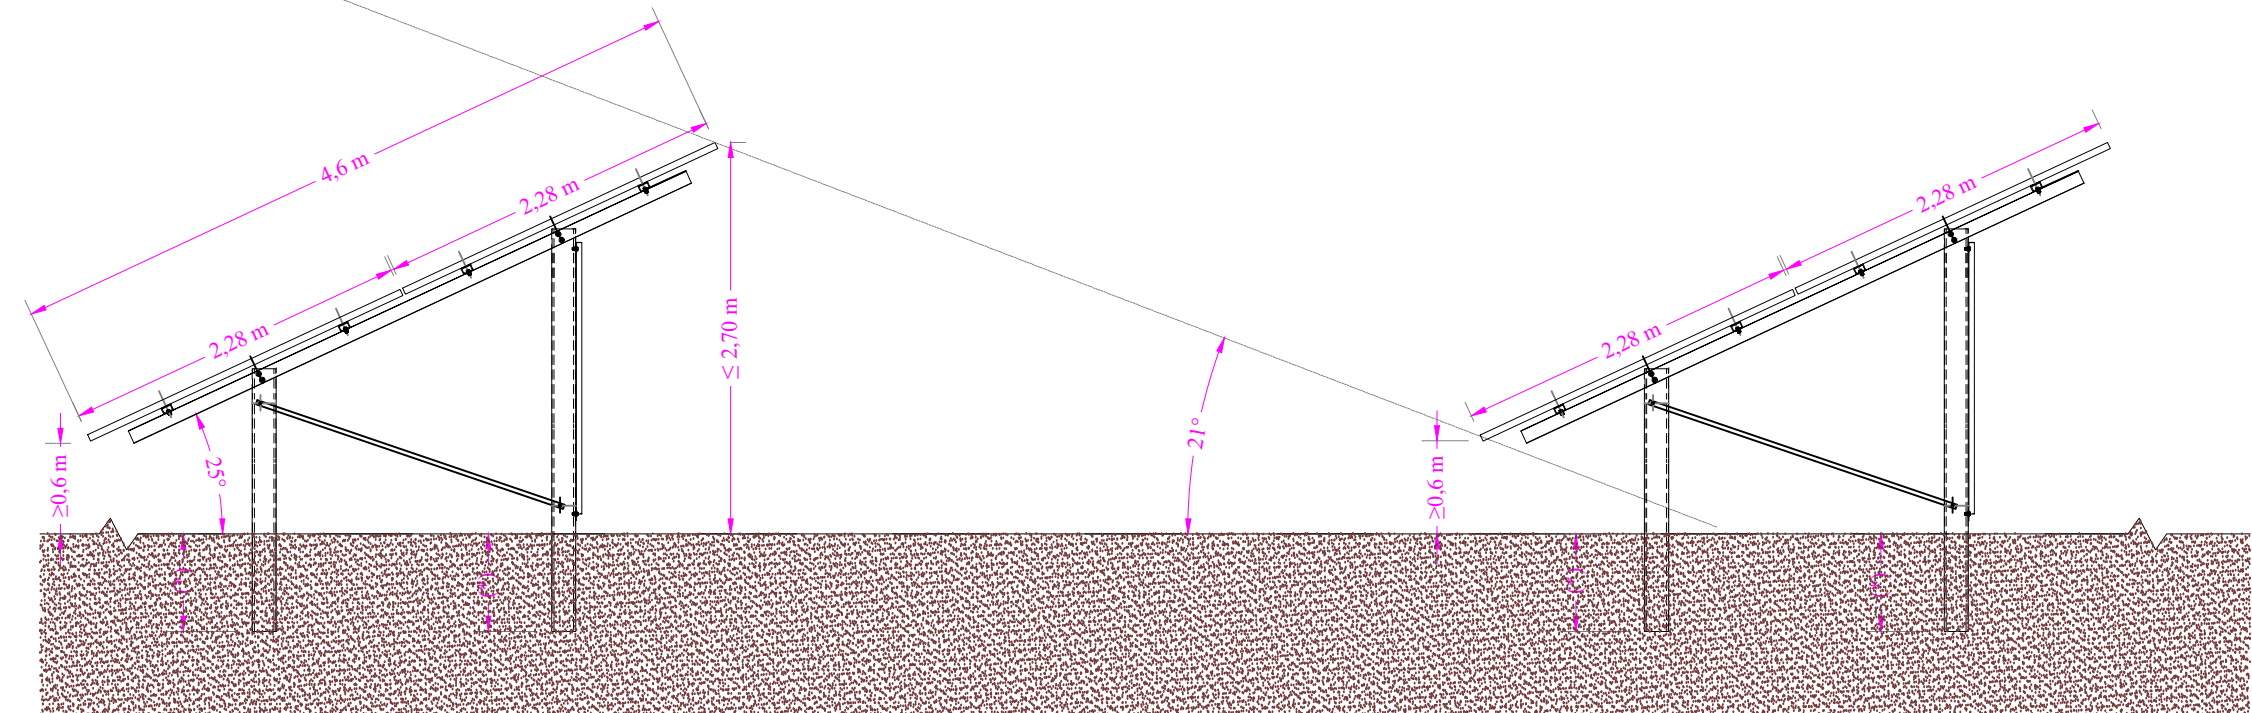

(* DA DEFINIRE A SEGUITO DELLE PROVE IN CANTIERE)