

Regione Veneto

Comune di Cona

Città Metropolitana di Venezia

VALUTAZIONE DI IMPATTO AMBIENTALE

Titolo: Lotto di impianti di produzione di energia elettrica da fonte fotovoltaica
 "CONA 1" - "CONA 2" - "CONA 3" - "CONA 4" - "CONA 5"
 Strada Provinciale 8, snc

Oggetto: PLANIMETRIA GENERALE
 CANTIERE DISMISSIONE IMPIANTO - parte 2
 Num. Rif. Lista: -
 Codice Elaborato: TAV.PR01b

Società di Ingegneria:

Solux s.r.l.
 Via San Francesco n.71bis, 40035 Jesi (AN)
 Tel: 073 20 50 54 - Email: info@soluxengineering.it
 C.F. e P.IVA 0285330429 - Num. REA: AN - 263477
 WWW.SOLUXENGINEERING.IT




Progettista:

 Uff. Ingeg. Gabriele Nitrati
 D.P.E. n. 2837
 15/05/2012 (15/05/2012)

Cost. Fix:	Scala:	Formato:	Codice:	Rev.:
182321_PD_TAV.PR01b_00.00	1:600	-	PD	00

Rev.	Data	Descrizione revisione	Redatto	Controlato	Approvato
0	07/2022	Prima emissione	Ing. Loretta Maccheri	Ing. Marco Montalbini	Ing. Gabriele Nitrati
1	-	-	-	-	-
2	-	-	-	-	-

PLANIMETRIA GENERALE
 CANTIERE DISMISSIONE IMPIANTO
 Parte 2
 Scala 1:600

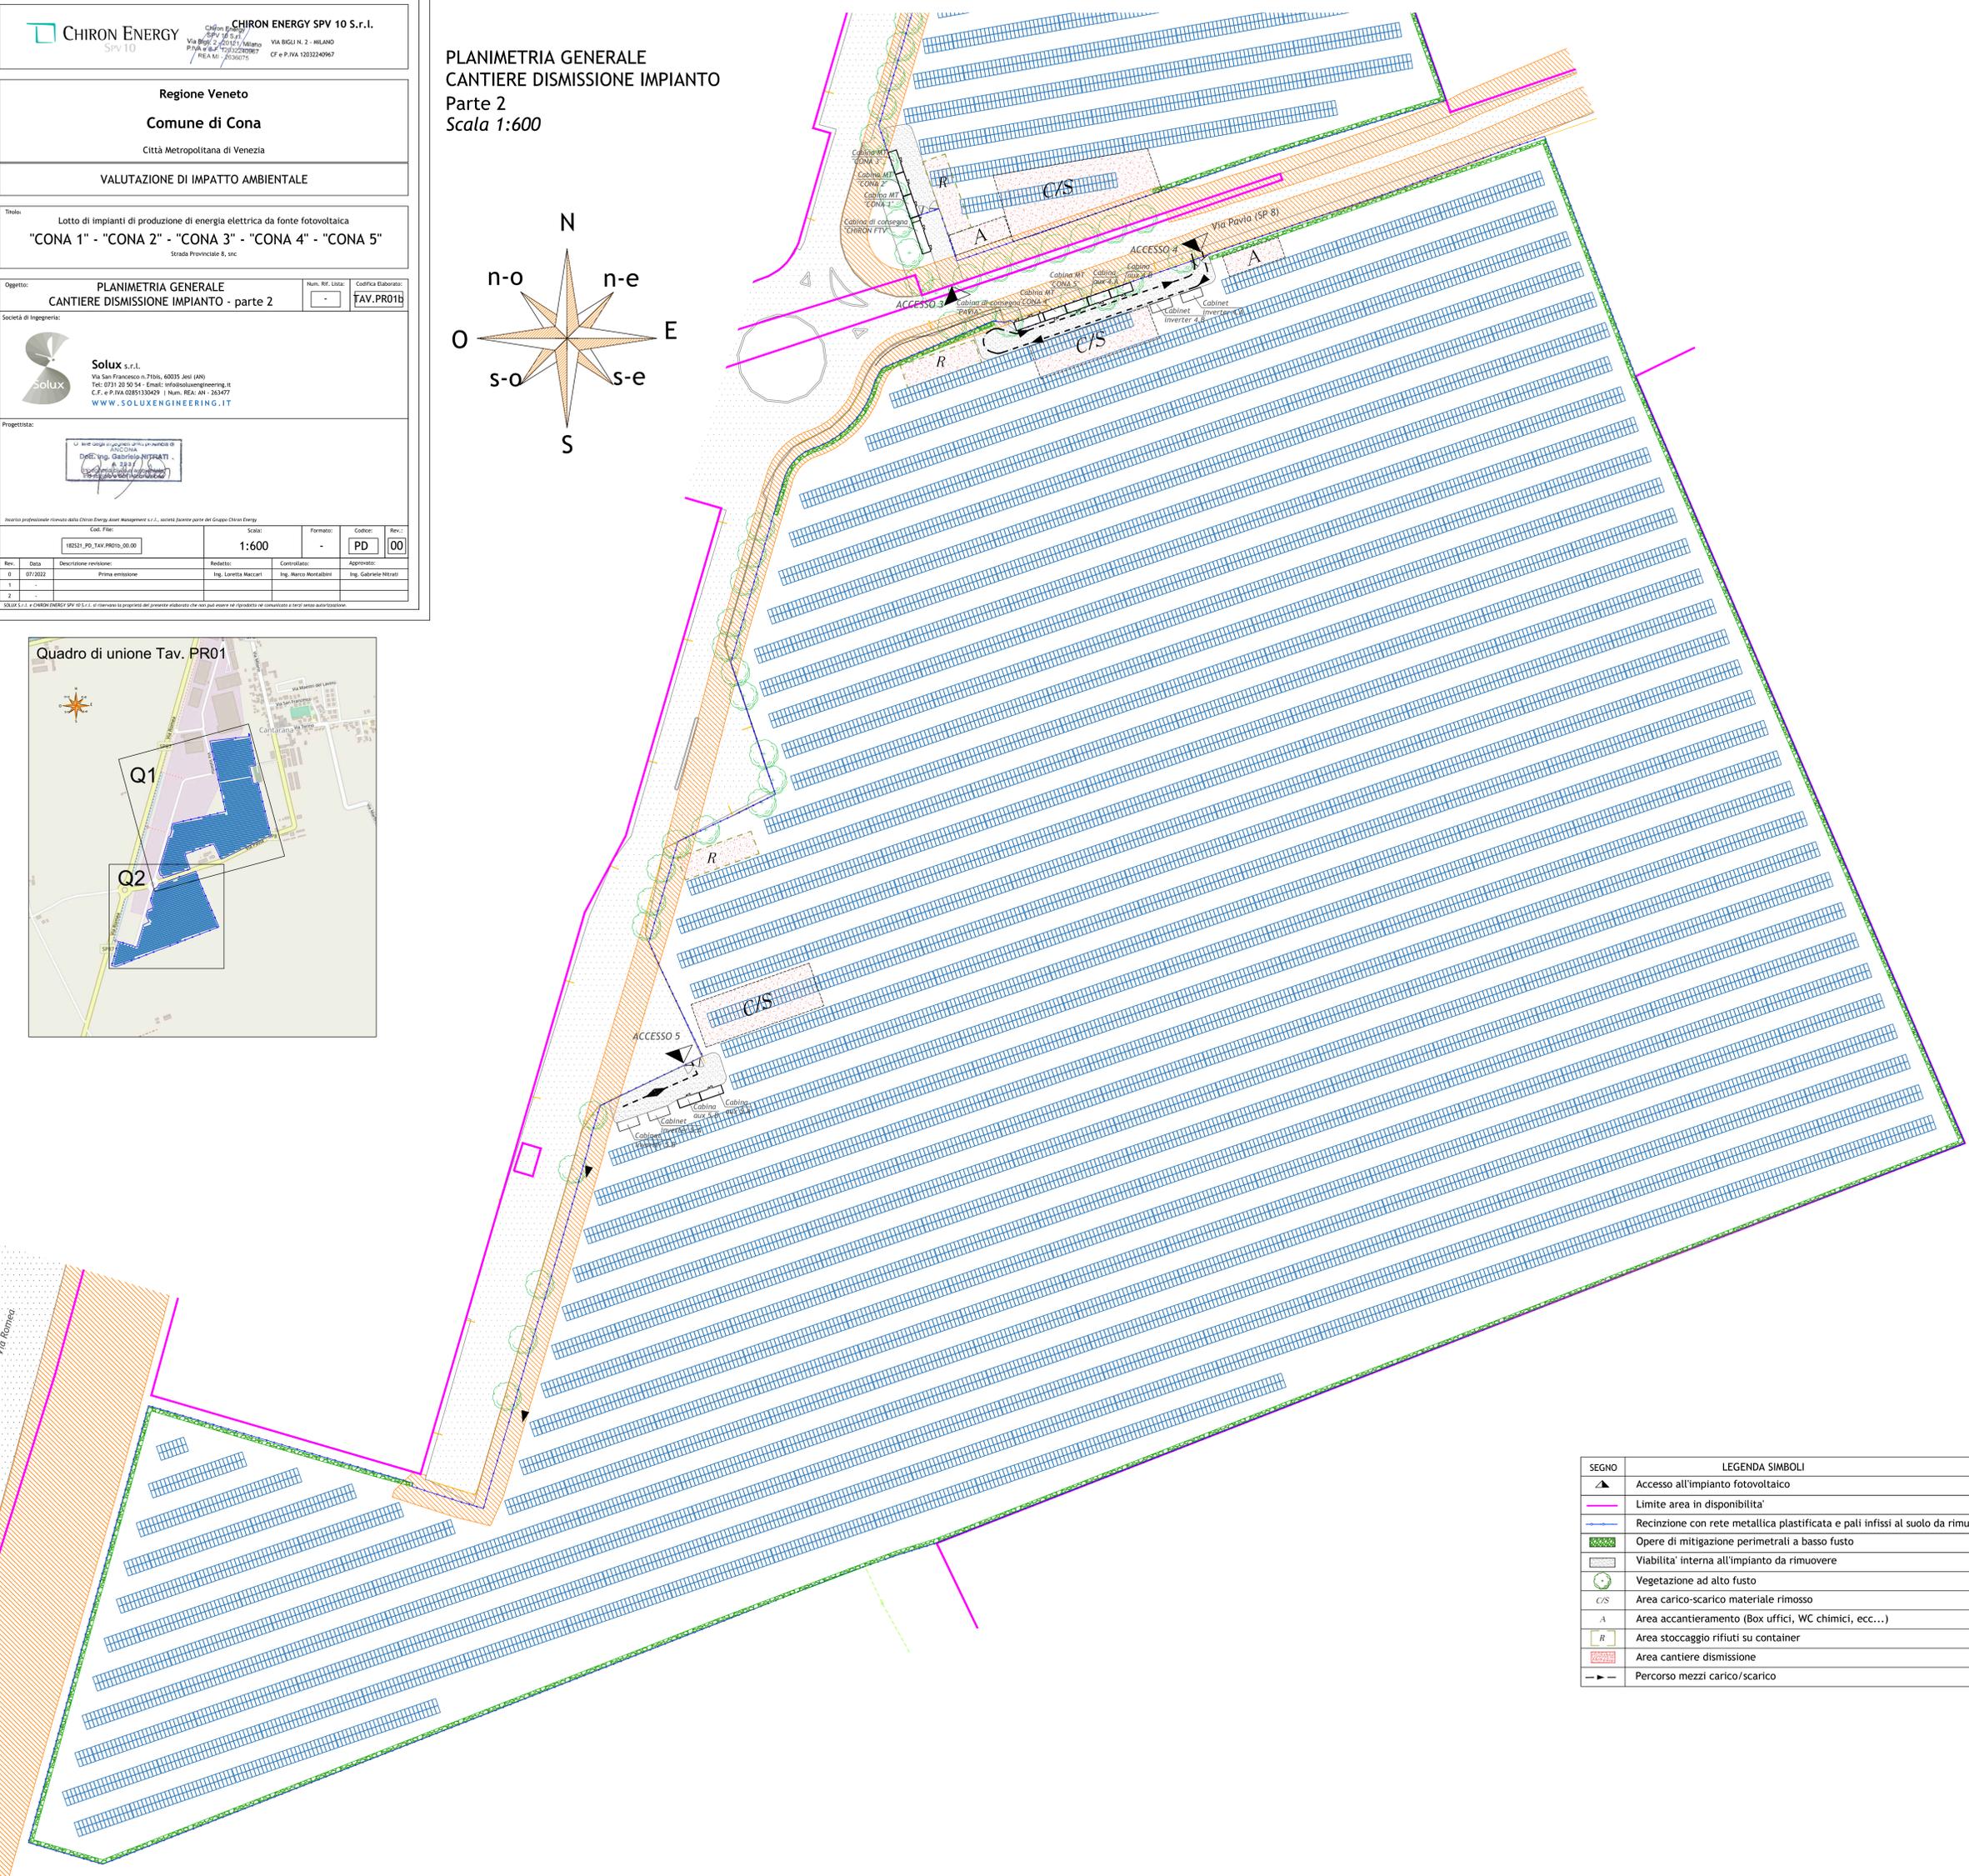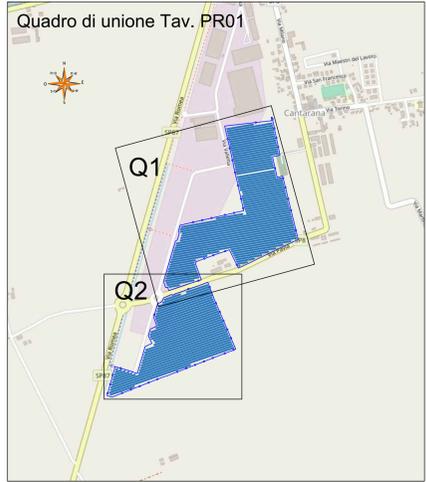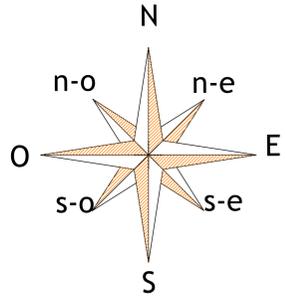

SEGNO	LEGENDA SIMBOLI
	Accesso all'impianto fotovoltaico
	Limite area in disponibilità
	Recinzione con rete metallica plastificata e pali infissi al suolo da rimuovere
	Opere di mitigazione perimetrali a basso fusto
	Viabilità interna all'impianto da rimuovere
	Vegetazione ad alto fusto
C/S	Area carico-scarico materiale rimosso
A	Area accantieramento (Box uffici, WC chimici, ecc...)
R	Area stoccaggio rifiuti su container
	Area cantiere dismissione
	Percorso mezzi carico/scarico