


**LEGENDA SIMBOLI:**

- AEROGENERATORE
- CAVIDOTTO MT (30 kV) IN PROGETTO
- LINEA AT 150kV INTERRATA IN PROGETTO
- STAZIONE ELETTRICA RTN 220/150 kV TERNA "FAVARA" (esistente)
- SOTTOSTAZIONE DI TRASFORMAZIONE 30/150 kV PRODUTTORE
- STRADA ESISTENTE DA ADEGUARE
- STRADA E PIAZZOLA DI MANUTENZIONE IN MISTO GRANULOMETRICO NATURALE IN PROGETTO
- STRADA E PIAZZOLA DI MONTAGGIO TEMPORANEA IN PROGETTO
- RILEVATO
- TRINCEA
- AREA DEL CAMPO BASE DI CANTIERE
- AREA DI PIANTUMAZIONE ALBERI AUTOCTONI TIPO MANDORLETO
- CONFINE COMUNALE

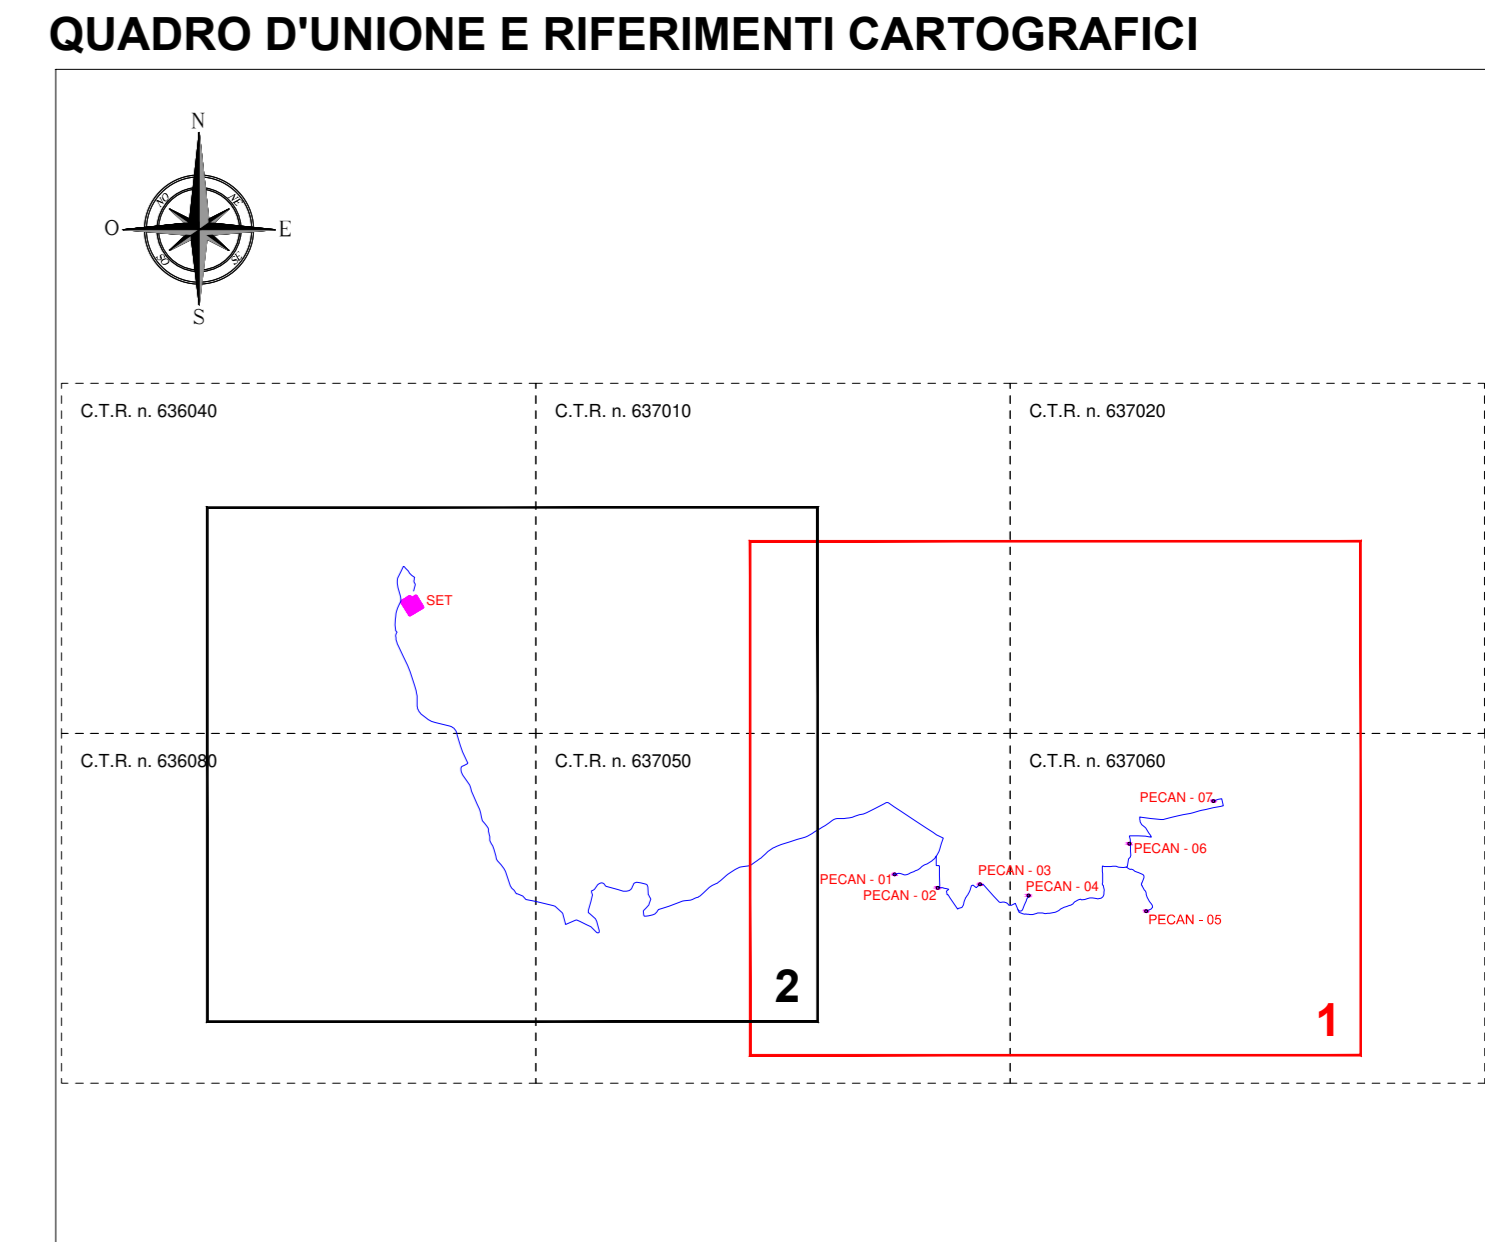

COMITENTE: **RWE** RWE RENEWABLES ITALIA S.R.L.  
 via A. Doria, 41/0 - 00192 ROMA (RM)  
 P. IVA: 046037096  
 pec: rwenewablesitalia@legamai.it

Titolo del Progetto: **PARCO EOLICO CANICATTI'**

Documento: **PROGETTO DEFINITIVO** n° Documento: **PECAN-P-0201**

ID PROGETTO: PECAN DISCIPLINA: P TIPOLOGIA: D FORMATO: A3

TITOLO: **Carta tecnica regionale con ubicazione delle opere**

Foglio: 1/2 Scala: 1:10.000 File: PECAN-P-0201\_00.dwg  
 Progetto: ing. Riccardo Cangalosi

**REWIND energy** ing. Gaetano Scurto

REWIND ENERGY S.R.L.S.  
 viale Europa, 240 - 91011 ALCAMO (TP)  
 P. IVA: F. 0208080918  
 pec: rewindenergy@pec.it

Rev.	Data	Revisione	Descrizione	Revisione	Redatto	Controllato	Approvato
00	gennaio 2022	PRIMA EMISSIONE	Cangalosi	Scurto	IRWE		