


LEGENDA SIMBOLI:

	AEROGENERATORE
	CAVIDOTTO MT (30 kV) IN PROGETTO
	LINEA AT 150kV INTERRATA IN PROGETTO
	STAZIONE ELETTRICA RTN 220/150 kV TERNA "FAVARA" (esistente)
	SOTTOSTAZIONE DI TRASFORMAZIONE 30/150 kV PRODUTTORE
	STRADA ESISTENTE DA ADEGUARE
	STRADA E PIAZZOLA DI MANUTENZIONE IN MISTO GRANULOMETRICO NATURALE IN PROGETTO
	STRADA E PIAZZOLA DI MONTAGGIO TEMPORANEA IN PROGETTO
	RILEVATO
	TRINCEA
	AREA DEL CAMPO BASE DI CANTIERE
	AREA DI PIANTUMAZIONE ALBERI AUTOCTONI TIPO MANDORLETO
	CONFINI COMUNALE

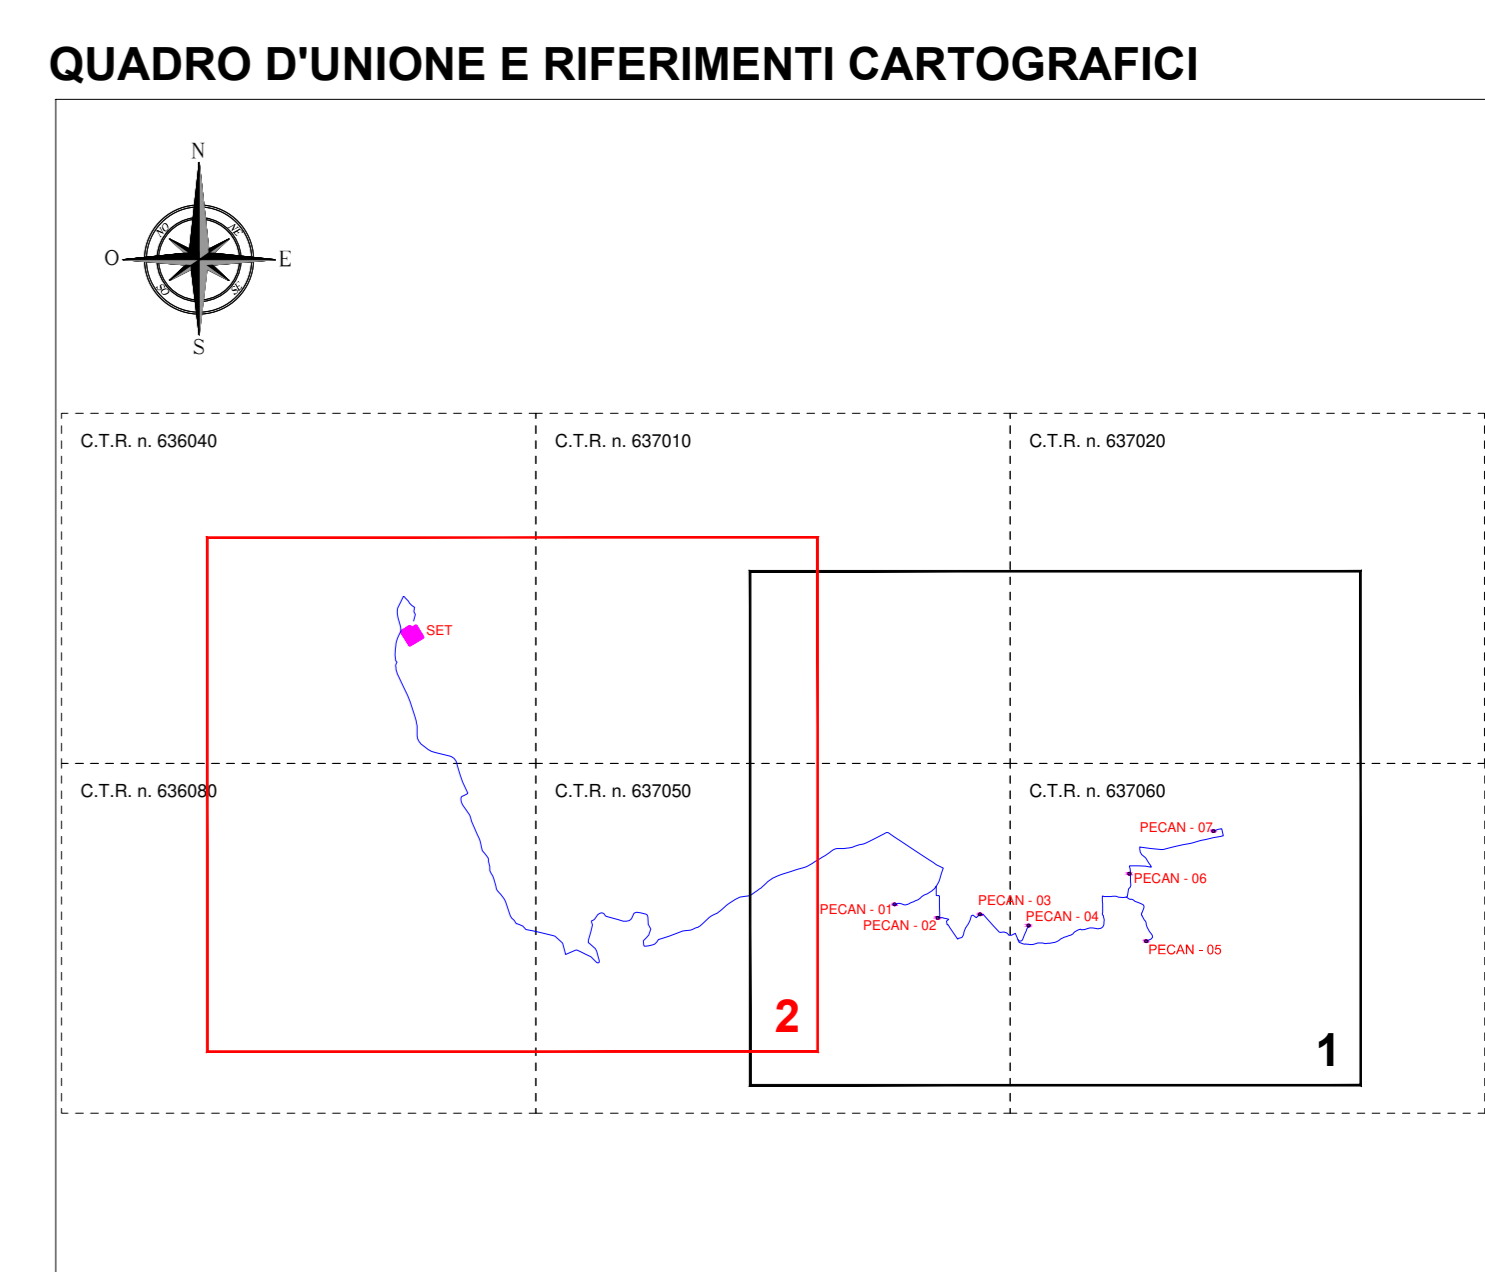

COMITENTE: **RWE**

RWE RENEWABLES ITALIA S.R.L.
 via A. Doria, 41/G - 00192 ROMA (RM)
 P.IVA/C.F.: 0460370968
 pec: renerenewablesitalia@agoraima.it

Titolo del Progetto: **PARCO EOLICO CANICATTI'**

Documento: **PROGETTO DEFINITIVO** N° Documento: **PECAN-P-0201**

ID PROGETTO: PECAN **DISCIPLINA:** P **TIPOLOGIA:** D **FORMATO:** A3

TITOLO: **Carta tecnica regionale con ubicazione delle opere**

Foglio: 2/2 **Scala:** 1:10.000 **File:** PECAN-P-0201_00.dwg

Progetto: ing. Riccardo Cangeli

REWIND energy ing. Gaetano Scurto

REWIND ENERGY S.R.L.S.
 viale Europa, 240 - 91011 ALCAMO (TP)
 P.IVA/C.F.: 02090800918
 pec: rewindenergy@pec.it

Rev.	Data	Revisione	Descrizione Revisione	Redatto	Controllato	Approvato
00	gennaio/2022	PRIMA EMISSIONE		Cangeli	Scurto	RWE