


Scala 1:4.000

**LEGENDA SIMBOLI:**

	AEROGENERATORE
	CAVIDOTTO MT (30 kV) IN PROGETTO
	LINEA AT 150kV INTERRATA IN PROGETTO
	STAZIONE ELETTRICA RTN 220/150 kV TERNA "FAVARA" (esistente)
	SOTTOSTAZIONE DI TRASFORMAZIONE 30/150 kV PRODUTTORE
	STRADA ESISTENTE DA ADEGUARE
	STRADA E PIAZZOLA DI MANUTENZIONE IN MISTO GRANULOMETRICO NATURALE IN PROGETTO
	STRADA E PIAZZOLA DI MONTAGGIO TEMPORANEA IN PROGETTO
	RILEVATO
	TRINCEA
	AREA OCCUPAZIONE TEMPORANEA
	AREA DEL CAMPO BASE DI CANTIERE
	LIMITE FOGLIO CATASTALE

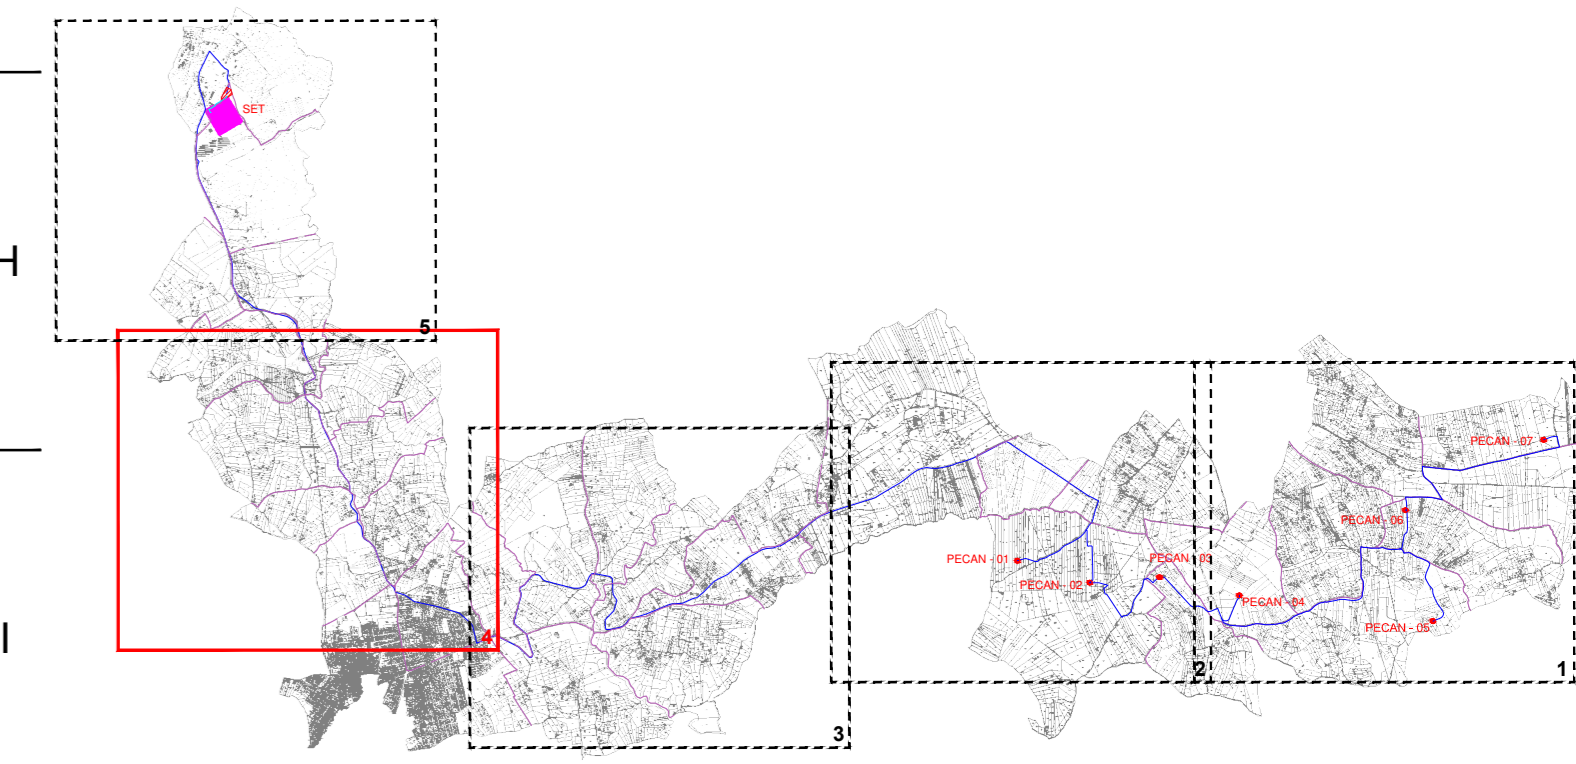

<b>COMITENTE:</b>		<b>RWE</b>		RWE RENEWABLES ITALIA S.R.L. via A. Doria, 41/D - 00192 ROMA (RM) P.IVA/C.F. 0460270968 pec: rwenewabestallas@legasmail.it	
Titolo del Progetto: <b>PARCO EOLICO CANICATTI'</b>					
Documento:		<b>PROGETTO DEFINITIVO</b>		N° Documento: <b>PECAN-P-0206</b>	
ID PROGETTO:	PECAN	DISCIPLINA:	P	TIPOLOGIA:	D
FORMATO:	A3	TITOLO: <b>Quadro di unione catastale</b>			
FOGLIO:	4/5	SCALA:	1:4.000	FILE:	PECAN-P-0206_00.dwg
Progetto:					
Progetto:					
Rev:	Data Revisione	Descrizione Revisione	Redatto	Controllato	Approvato
00	gennaio/2022	PRIMA EMISSIONE	Cangeli	Scurto	RWE