


LEGENDA SIMBOLI:

- AEROGENERATORE
- CAVIDOTTO MT (30 kV) IN PROGETTO
- LINEA AT 150kV INTERRATA IN PROGETTO
- STAZIONE ELETTRICA RTN 220/150 kV TERNA "FAVARA" (esistente)
- SOTTOSTAZIONE DI TRASFORMAZIONE 30/150 kV PRODUTTORE
- STRADA ESISTENTE DA ADEGUARE
- STRADA E PIAZZOLA DI MANUTENZIONE IN MISTO GRANULOMETRICO NATURALE IN PROGETTO
- STRADA E PIAZZOLA DI MONTAGGIO TEMPORANEA IN PROGETTO
- AREA DEL CAMPO BASE DI CANTIERE
- AREA DI PIANTUMAZIONE ALBERI AUTOCTONI TIPO MANDORLETO
- CONFINE COMUNALE
- STRADA COMUNALE
- STRADA PROVINCIALE
- STRADA EX CONSORTILE
- STRADA STATALE
- STRADA BIANCA ESISTENTE

QUADRO D'UNIONE E RIFERIMENTI CARTOGRAFICI

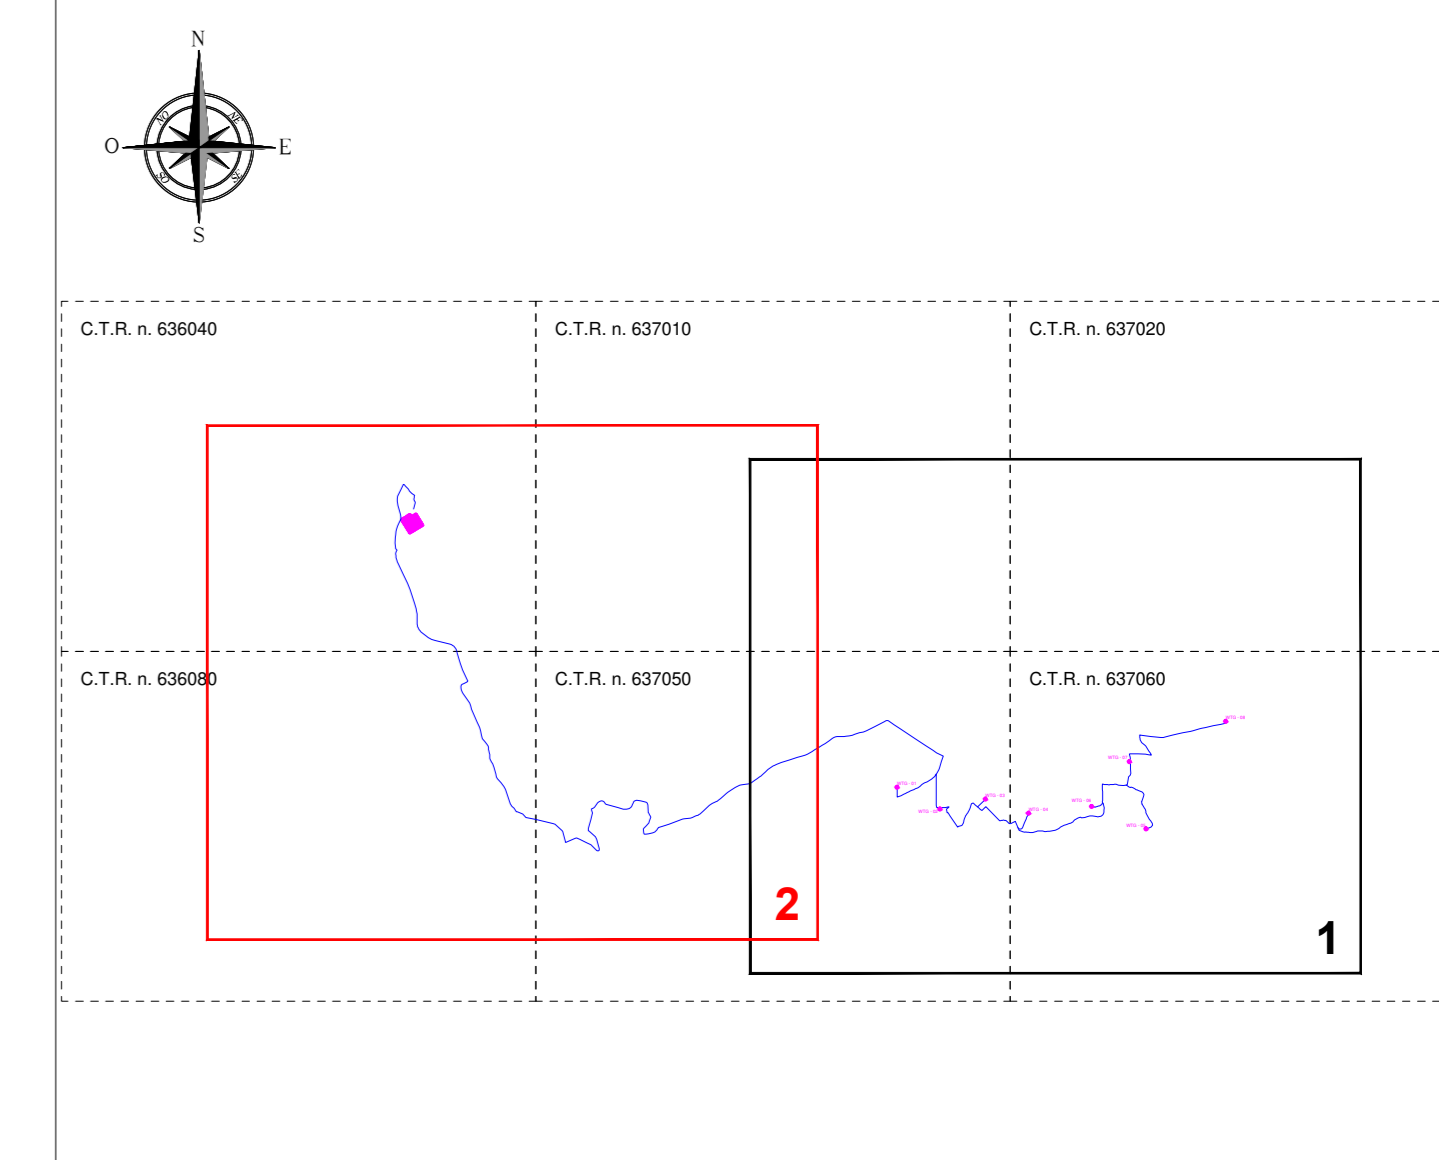

COMITENTE:		RWE RENEWABLES ITALIA S.R.L. via A. Doria, 41/G - 00192 ROMA (RM) P.IVA/C.F.: 0460270968 pec: renewablesitalia@agatmail.it	
Titolo del Progetto:		PARCO EOLICO CANICATTI'	
Documento:	PROGETTO DEFINITIVO	N° Documento:	PECAN-P-0213
ID PROGETTO:	PECAN	DISCIPLINA:	P
TITOLO:	Piano tecnico degli interventi alla viabilità esistente		
Foglio:	2/2	Scala:	1:10.000
Progetto:	ing. Riccardo Cangeli		
REWIND ENERGY S.R.L.S. viale Europa, 240 - 91011 ALCAMO (TP) P.IVA/C.F.: 02090280918 pec: rewindenergy@pec.it			
Rev:	Data	Revisione	Descrizione Revisione
00	gennaio 2022	PRIMA EMISSIONE	Cangeli
			Scurto
			RWE