


ASSE 05.01

LIVELLETTE	DTF: 0.000 POMPA POMBA	1. = 1.000 1. = 2.000 1. = 0.000
------------	------------------------------	--

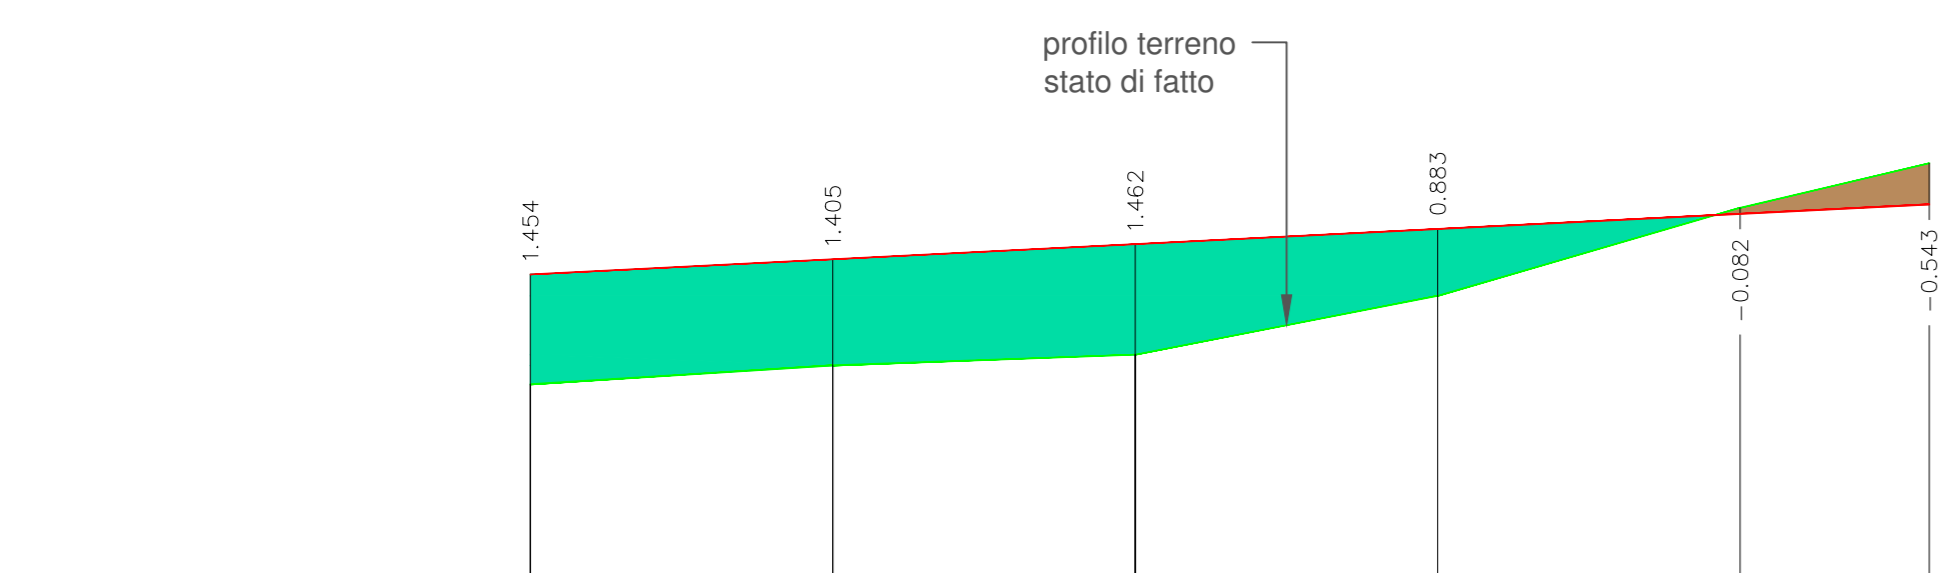


SCALA QUOTE 1:100  
SCALA DISTANZE 1:500  
QT.RIF. 518.000

NUMERO SEZIONI	1	2	3	4	5	6
DISTANZE PARZIALI		20.000	20.000	20.000	20.000	10.000
DISTANZE PROGRESSIVE	0.000	20.000	40.000	60.000	80.000	90.000
QUOTE TERRENO	1.424	1.405	1.462	0.883	-0.082	-0.513
QUOTE PROGETTO	1.424	1.405	1.462	0.883	-0.082	-0.513
DIFFERENZA DI QUOTA	0.000	0.000	0.000	0.000	0.000	0.000
ETTOMETRICHE	0	1.000	1.000	1.000	1.000	0.500
ANDAMENTO PLANIMETRICO	L= 100.000					

ASSE 05.02

LIVELLETTE	DTF: 0.000 POMPA POMBA	1. = 1.000 1. = 2.000 1. = 0.000
------------	------------------------------	--

200.000
16.868
17
0.738
20.000
521.246

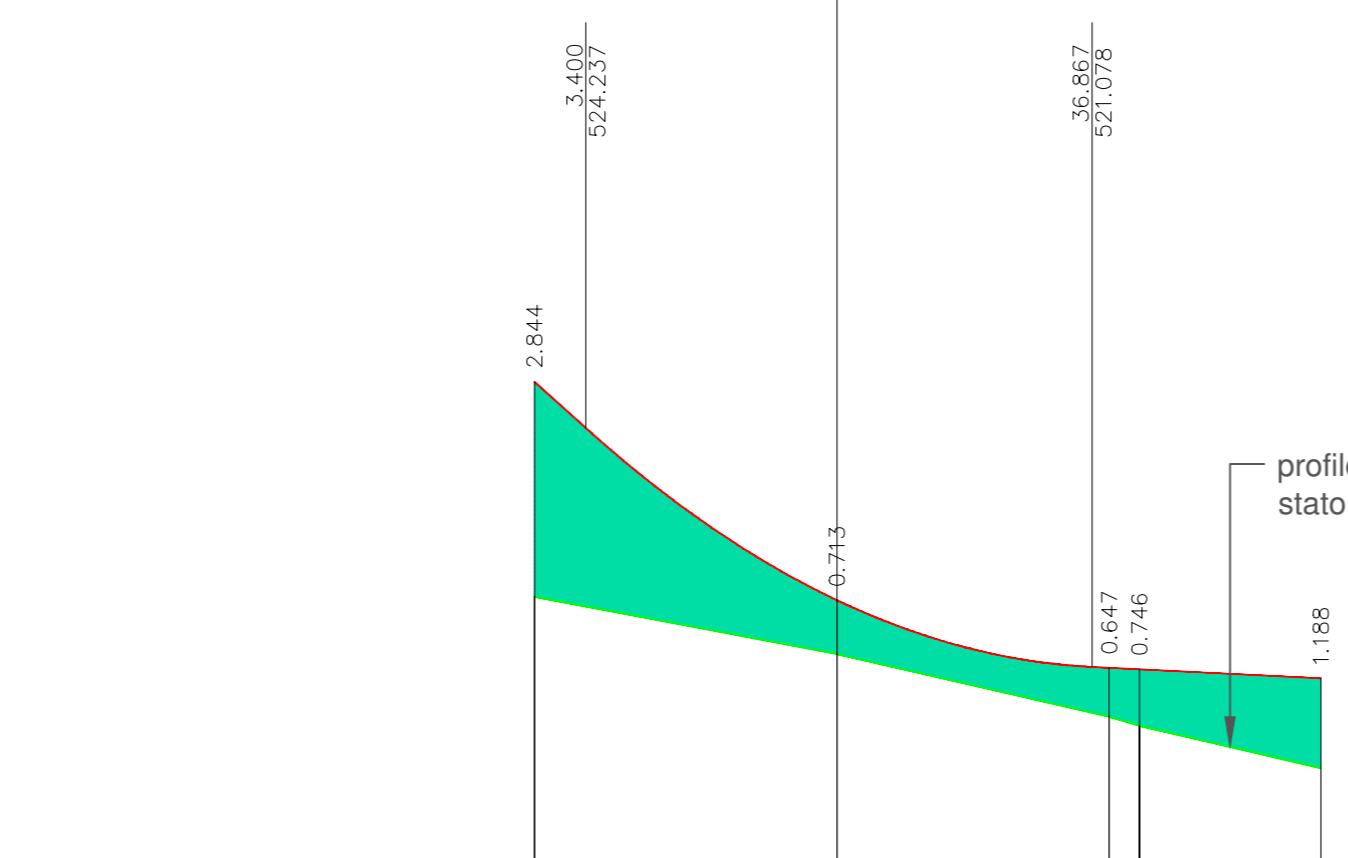


SCALA QUOTE 1:100  
SCALA DISTANZE 1:500  
QT.RIF. 515.500

NUMERO SEZIONI	1	2	3	4	5
DISTANZE PARZIALI		20.000	18.000	12	12.000
DISTANZE PROGRESSIVE	0.000	20.000	38.000	40.000	52.000
QUOTE TERRENO	2.844	0.974	0.647	0.746	1.188
QUOTE PROGETTO	2.844	0.974	0.647	0.746	1.188
DIFFERENZA DI QUOTA	0.000	0.000	0.000	0.000	0.000
ETTOMETRICHE	0	1.000	1.000	1.000	1.000
ANDAMENTO PLANIMETRICO	L= 50.000				

ASSE 06.01

LIVELLETTE	DTF: 0.000 POMPA POMBA	1. = 1.000 1. = 2.000 1. = 0.000
------------	------------------------------	--

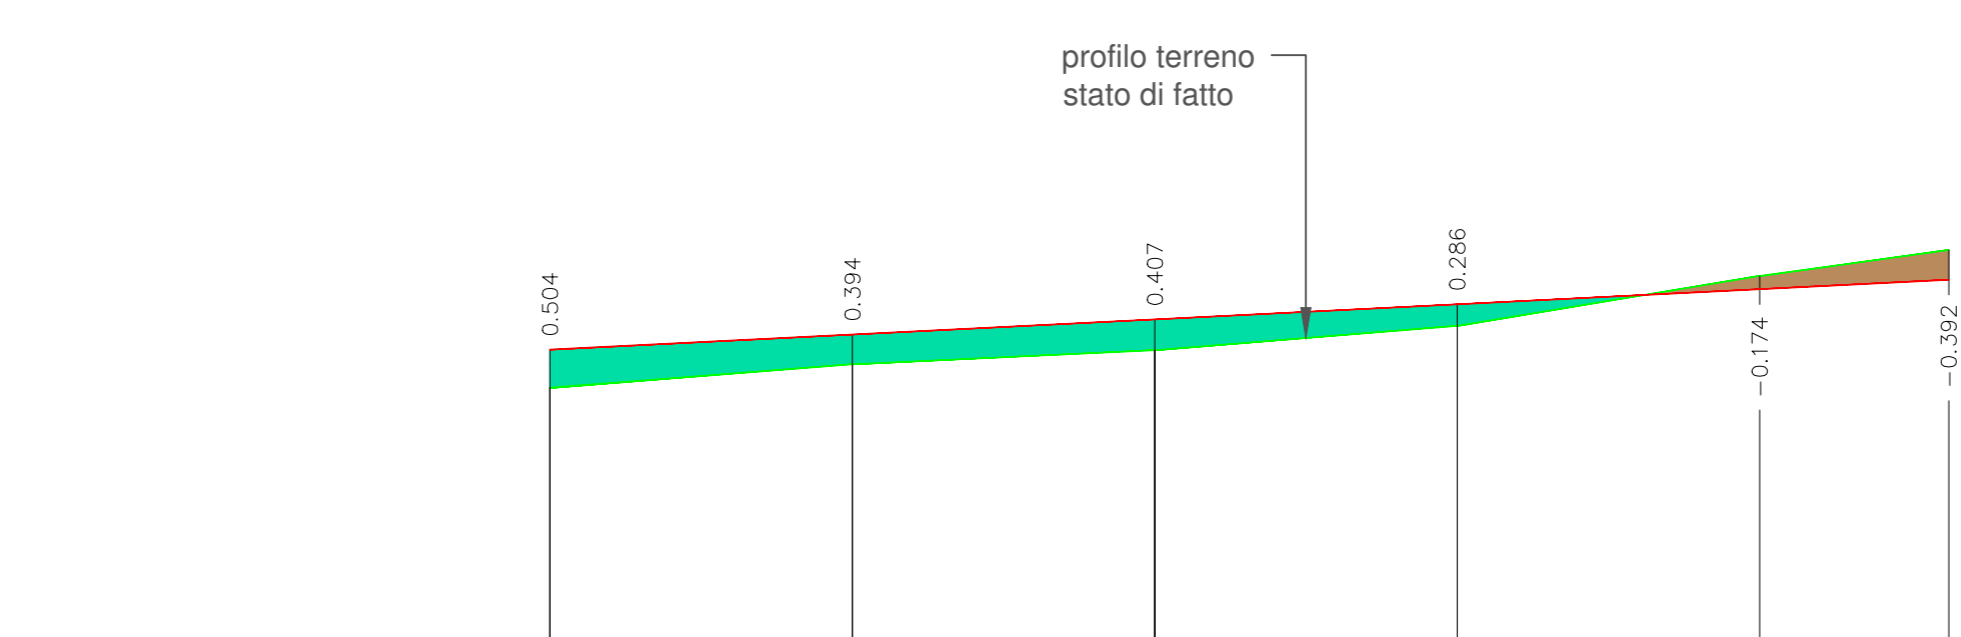


SCALA QUOTE 1:100  
SCALA DISTANZE 1:500  
QT.RIF. 509.500

NUMERO SEZIONI	1	2	3	4	5	6
DISTANZE PARZIALI		20.000	20.000	20.000	20.000	10.000
DISTANZE PROGRESSIVE	0.000	20.000	40.000	60.000	80.000	90.000
QUOTE TERRENO	0.304	0.394	0.407	0.286	-0.174	-0.392
QUOTE PROGETTO	0.304	0.394	0.407	0.286	-0.174	-0.392
DIFFERENZA DI QUOTA	0.000	0.000	0.000	0.000	0.000	0.000
ETTOMETRICHE	0	1.000	1.000	1.000	1.000	0.500
ANDAMENTO PLANIMETRICO	L= 100.000					

ASSE 06.02

LIVELLETTE	DTF: 0.000 POMPA POMBA	1. = 1.000 1. = 2.000 1. = 0.000
------------	------------------------------	--

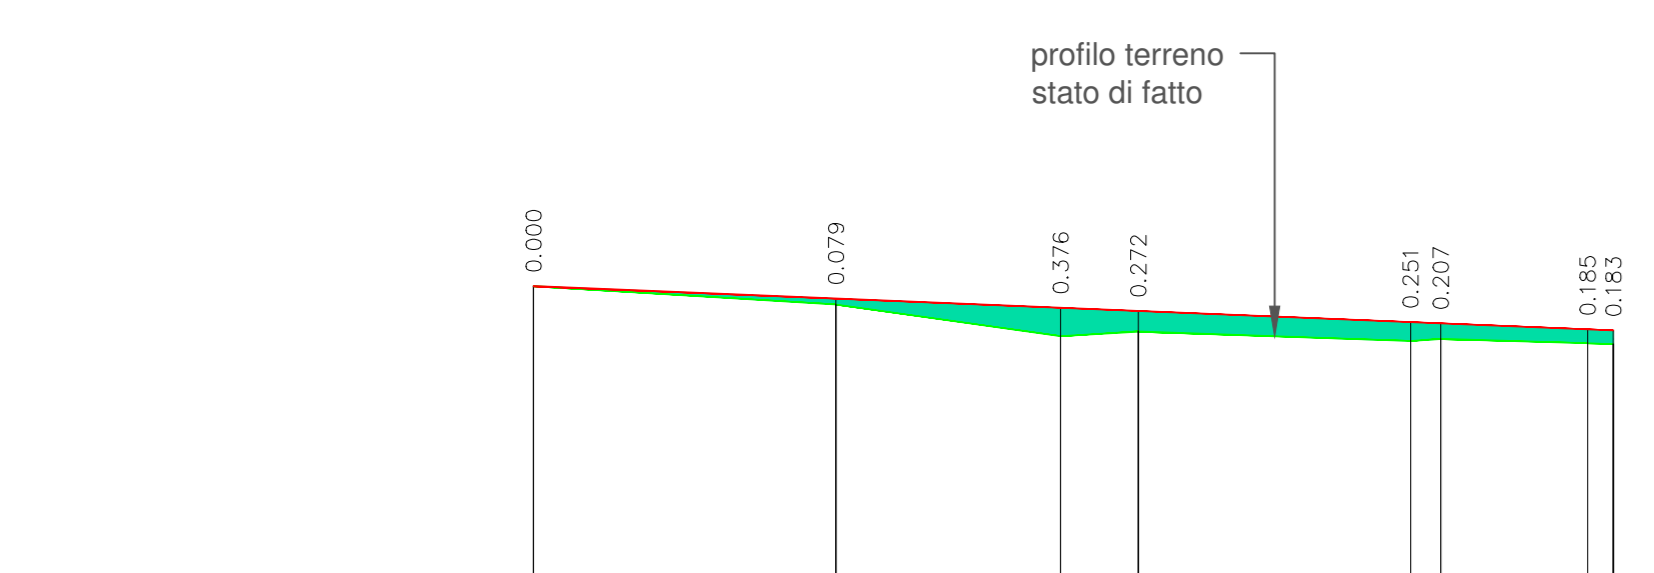


SCALA QUOTE 1:100  
SCALA DISTANZE 1:500  
QT.RIF. 509.000

NUMERO SEZIONI	1	2	3	4	5	6	7	8
DISTANZE PARZIALI		20.000	14.000	2.142	18.000	12	9.74	12
DISTANZE PROGRESSIVE	0.000	20.000	34.000	36.142	54.142	66.142	75.882	88.082
QUOTE TERRENO	0.000	0.079	0.376	0.272	0.251	0.207	0.185	0.110
QUOTE PROGETTO	0.000	0.079	0.376	0.272	0.251	0.207	0.185	0.110
DIFFERENZA DI QUOTA	0.000	0.000	0.000	0.000	0.000	0.000	0.000	0.000
ETTOMETRICHE	0	1.000	1.000	1.000	1.000	1.000	1.000	1.000
ANDAMENTO PLANIMETRICO	L= 100.000							

ASSE 07.01

LIVELLETTE	DTF: 0.000 POMPA POMBA	1. = 1.000 1. = 2.000 1. = 0.000
------------	------------------------------	--

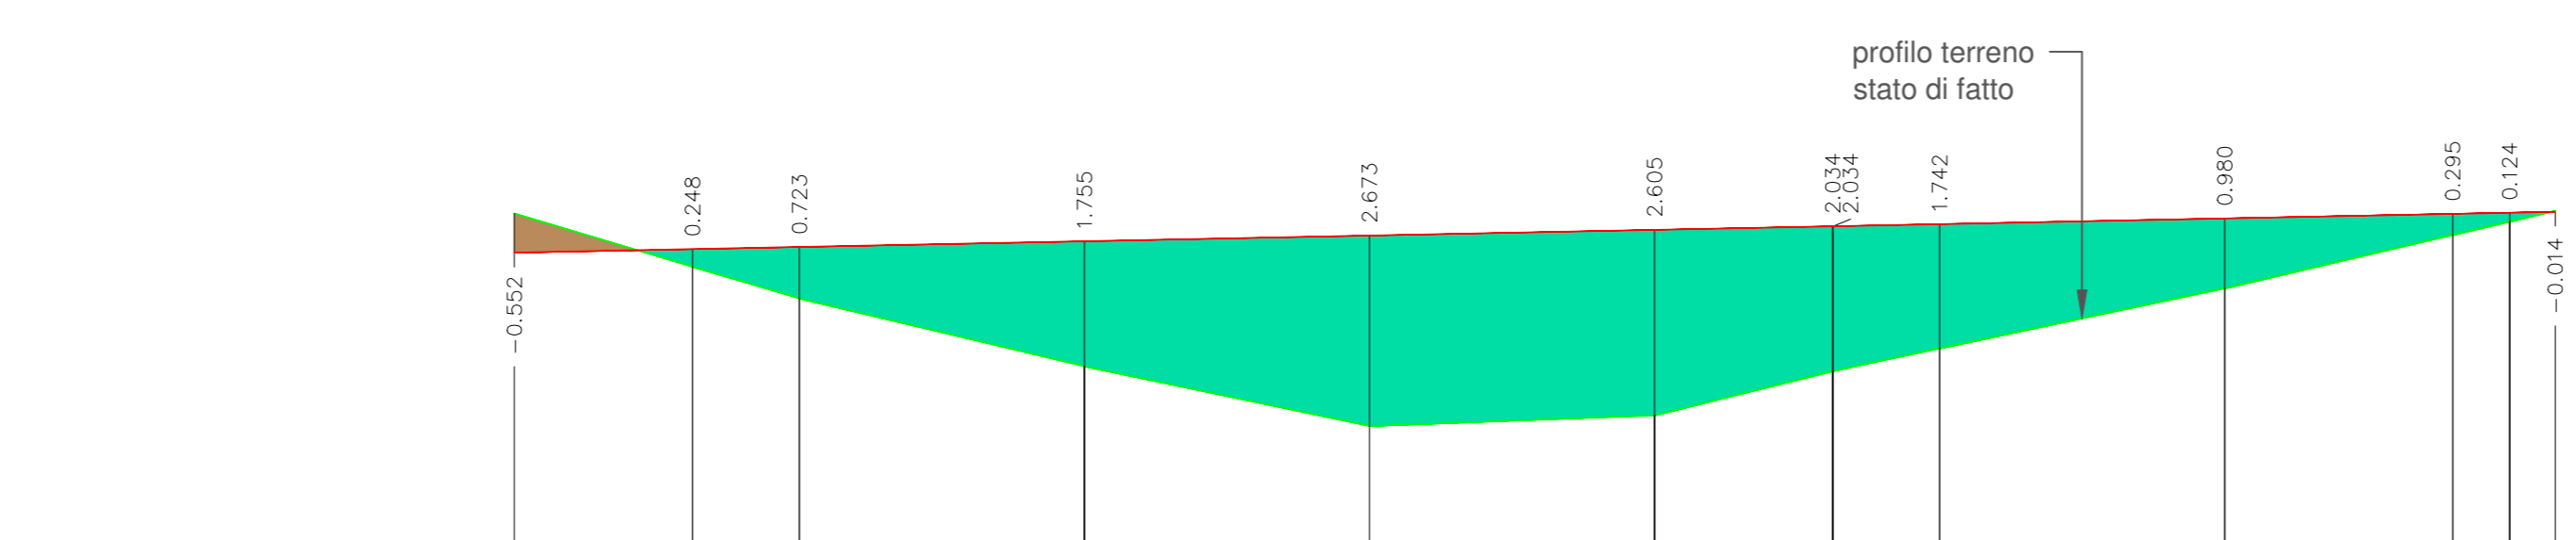


SCALA QUOTE 1:100  
SCALA DISTANZE 1:500  
QT.RIF. 563.000

NUMERO SEZIONI	1	2	3	4	5	6	7	9	10	11	12	13	
DISTANZE PARZIALI		13.000	7.000	20.000	20.000	20.000	10.000	7.000	20.000	18.000	4.000	2.000	
DISTANZE PROGRESSIVE	0.000	13.000	20.000	40.000	60.000	80.000	90.000	97.000	117.000	135.000	139.000	141.000	
QUOTE TERRENO	-0.552	-0.248	0.723	1.755	2.673	2.605	2.034	1.742	0.180	0.295	0.124	-0.014	
QUOTE PROGETTO	-0.552	-0.248	0.723	1.755	2.673	2.605	2.034	1.742	0.180	0.295	0.124	-0.014	
DIFFERENZA DI QUOTA	0.000	0.000	0.000	0.000	0.000	0.000	0.000	0.000	0.000	0.000	0.000	0.000	
ETTOMETRICHE	0	1.000	1.000	1.000	1.000	1.000	1.000	1.000	1.000	1.000	1.000	1.000	
ANDAMENTO PLANIMETRICO	L= 100.000												

ASSE 07.02


LIVELLETTE	DTF: 0.000 POMPA POMBA	1. = 1.000 1. = 2.000 1. = 0.000
------------	------------------------------	--

200.000
4.468
17
0.050
10.000
592.336

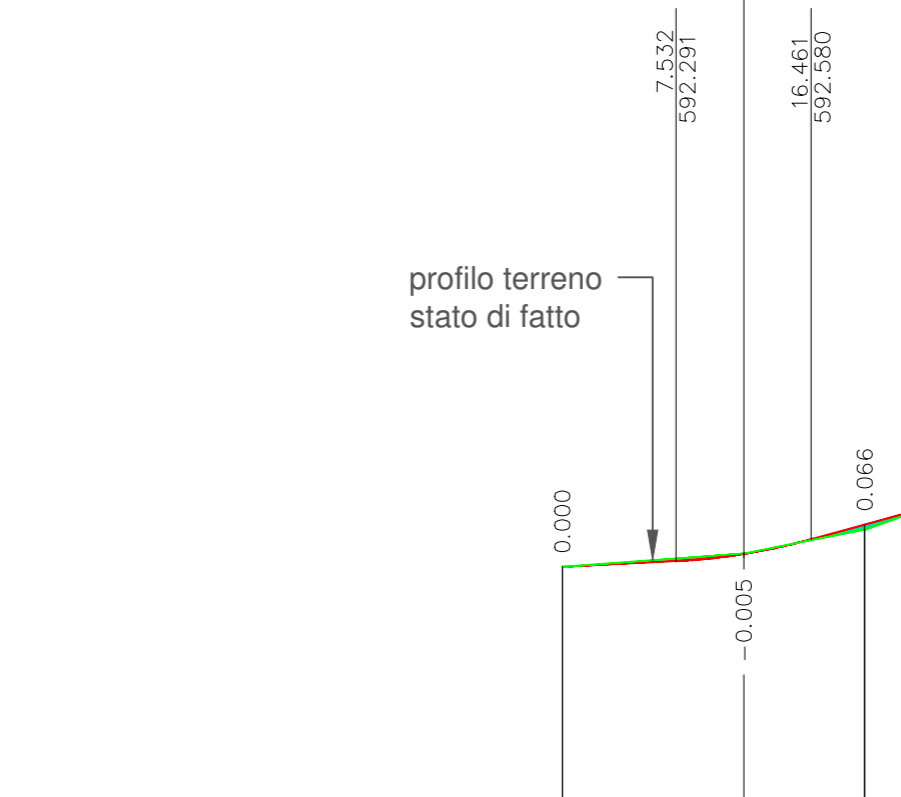

SCALA QUOTE 1:100  
SCALA DISTANZE 1:500  
QT.RIF. 585.500

NUMERO SEZIONI	1	2	3	4
DISTANZE PARZIALI		10.000	8.000	4.000
DISTANZE PROGRESSIVE	0.000	10.000	18.000	22.000
QUOTE TERRENO	0.000	7.452	592.287	18.461
QUOTE PROGETTO	0.000	7.452	592.287	18.461
DIFFERENZA DI QUOTA	0.000	0.000	0.000	0.000
ETTOMETRICHE	0	1.000	1.000	1.000
ANDAMENTO PLANIMETRICO	L= 24.000			

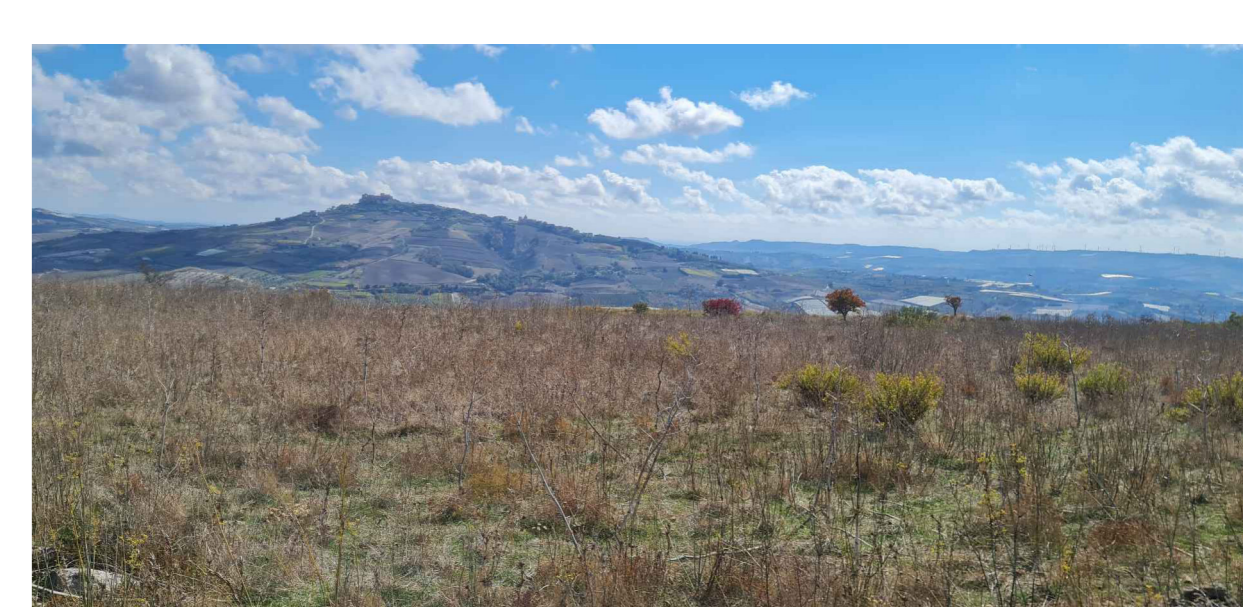

COMMITTENTE: **RWE** RWE RENEWABLES ITALIA S.R.L.  
via A. Doria, 41/G - 00192 ROMA (RM)  
P. IVA: C.F. 08400370968 pec: rwe renewables@pec.it

Titolo del Progetto: **PARCO EOLICO CANICATTI'**

Documento: **PROGETTO DEFINITIVO** N° Documento: **PECAN-P-0215**

FOGLIO: **6/6** SCALA: **VARIE** FILE: **PECAN-P-0215\_00.dwg**

Progetto: **Profili longitudinali altimetrici delle opere e dei lavori da realizzare**

Ing. Riccardo Cangini

Ing. Gaetano Scuto

Rev.	Data	Revisione	Descrizione	Revisione	Redatto	Controllato	Approvato
00	gennaio/2022	PRIMA EMISSIONE	Cangini	Scuto	RWE		