
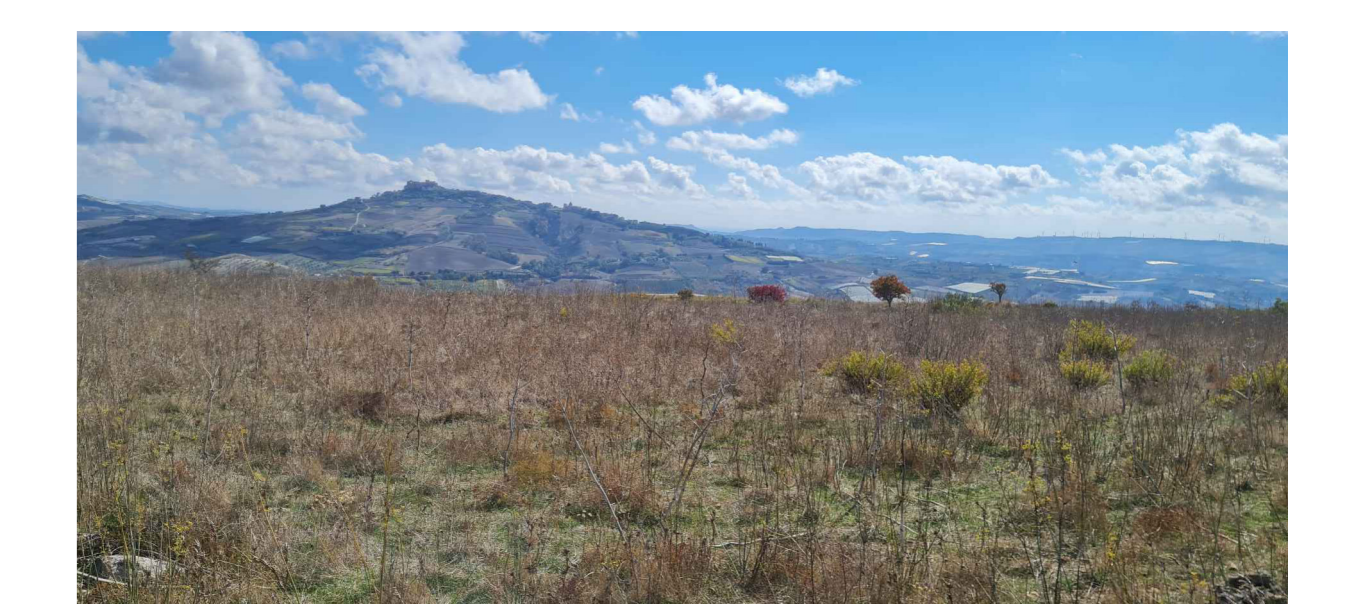


**QUADRO D'UNIONE E RIFERIMENTI CARTOGRAFICI**

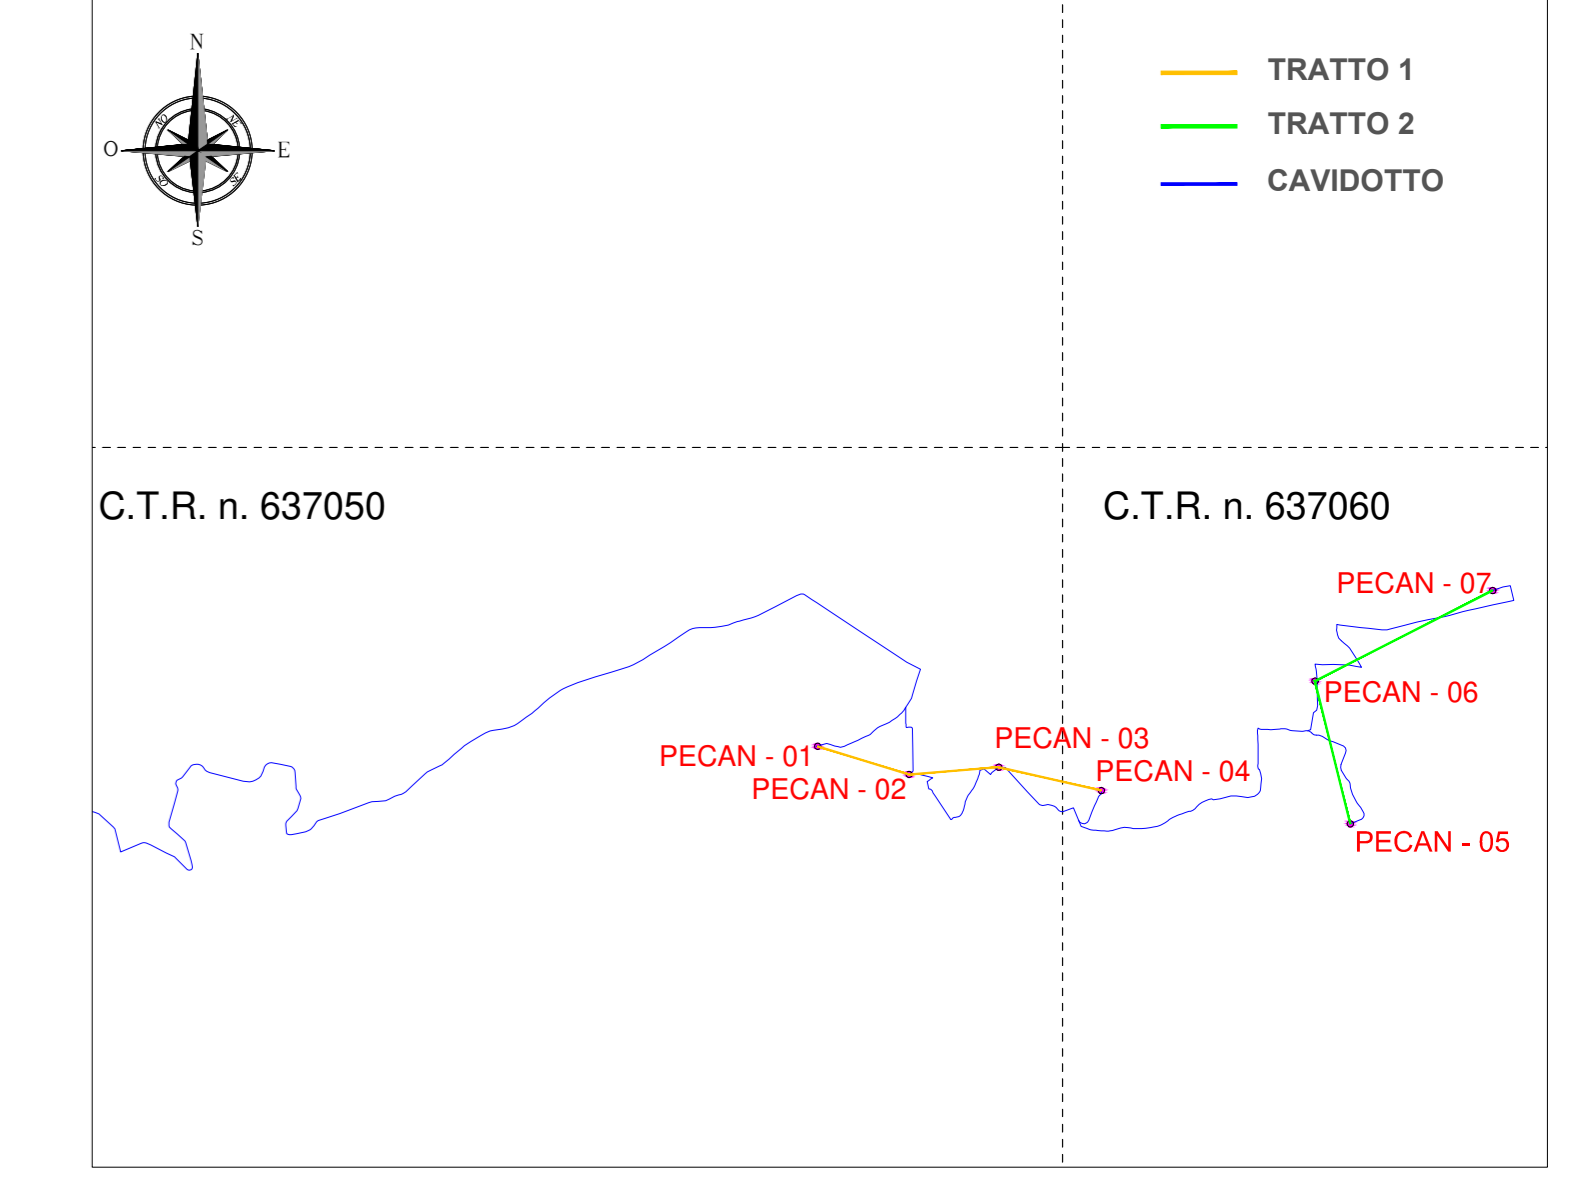

<b>COMITENTE:</b>		<b>RWE</b>		RWE RENEWABLES ITALIA S.R.L. Via S. Donal. 41/D - 00152 ROMA (RM) P.IVA/C.F. 0640370968 pec.rweneu@bestenergy.com	
Titolo del Progetto: <b>PARCO EOLICO CANICATTI'</b>					
Documento: <b>PROGETTO DEFINITIVO</b>		N° Documento: <b>PECAN-P-0219</b>			
© PROGETTO: <b>PECAN</b>	DISCIPLINA: <b>P</b>	TIPOLOGIA: <b>D</b>	FORMATO: <b>A3</b>		
TITOLO: <b>Profilo pianoaltimetrico</b>					
FOLIO: <b>1/1</b>	SCALA: <b>1:5.000</b>	FILE: <b>PECAN-P-0219_00.dwg</b>	Progetto: <b>Ing. Riccardo Cangialosi</b>		
Progetto: <b>REWIND ENERGY S.R.L.S.</b> Via Europa, 240 - 91011 ALCANTARA (TP) P.IVA/C.F. 0278520918 pec.rewindenergy@pec.it		Ing. Gaetano Scuto			
Rev.	Data Revisione	Descrizione Revisione	Redatto	Controllato	Approvato
00	gennaio/2022	PRIMA EMISSIONE	Cangialosi	Scuto	RWE