
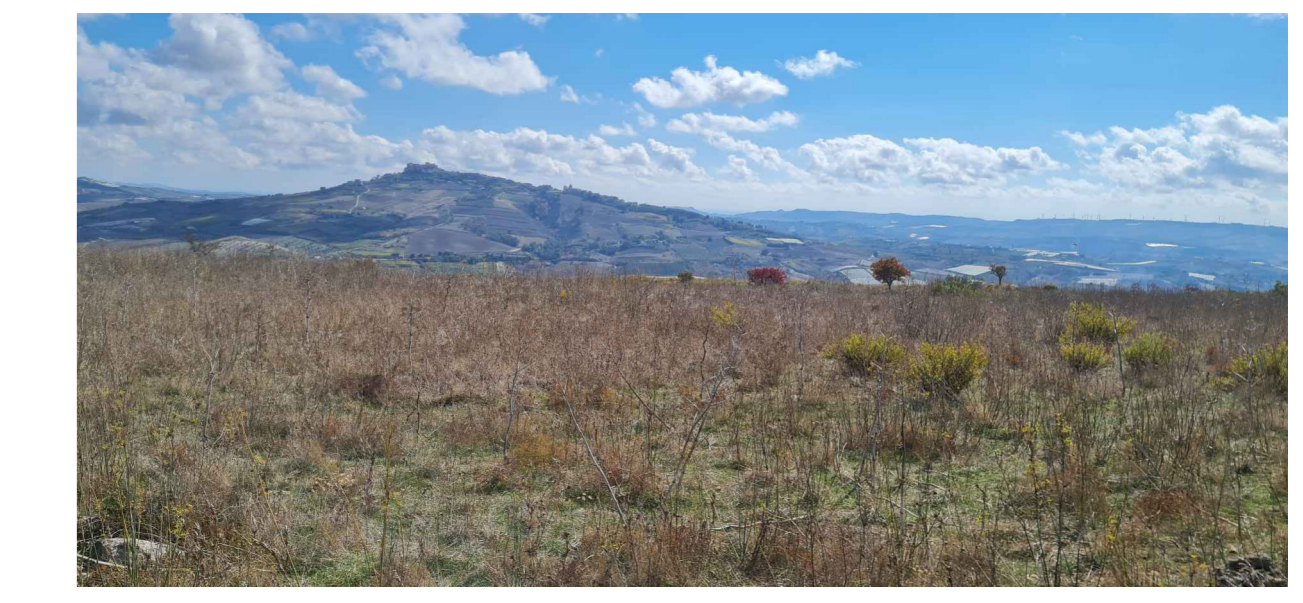


- LEGENDA SIMBOLI:**
- AREE SOGGETTE A SERVITU' DI SORVOLO
 - AREE SOGGETTE A SERVITU' DI PASSAGGIO ELETTRODOTTO
 - AREE SOGGETTE AD OCCUPAZIONE TEMPORANEA
 - AREE SOGGETTE A DIRITTO DI SUPERFICIE
 - NUMERO DI RIFERIMENTO DITTA PROPRIETARIA
 - CAVIDOTTO MT
 - STAZIONE ELETTRICA RTN 220/150 kV TERNA "FAVARA" (esistente)

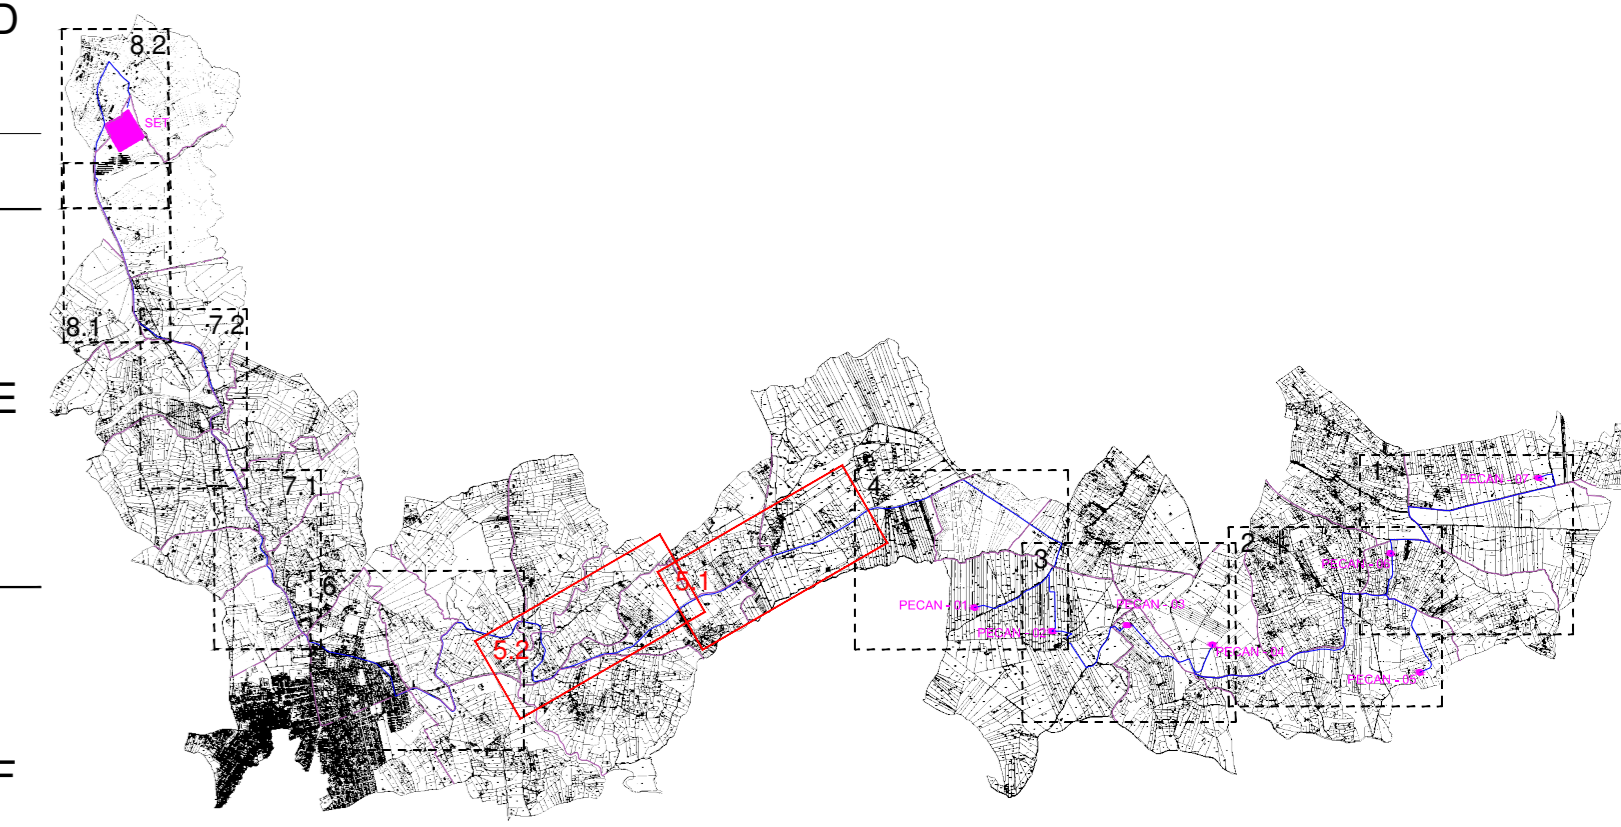

COMITENTE: **RWE**

RWE RENEWABLES ITALIA S.R.L.
via A. Doria, 41/D - 00192 ROMA (RM)
P. IVA/C.F. 0206000096
pec: renewablesitaliasrl@egnat.it

Titolo del Progetto: **PARCO EOLICO CANICATTI'**

Documento: **PROGETTO DEFINITIVO** N° Documento: **PECAN-P-0227**

ID PROGETTO: PECAN DISCIPLINA: P TIPOLOGIA: D FORMATO: A4

TITOLO: **Piano particolare di esproprio grafico**

Foglio: 510 Scala: 1:2.000 File: PECAN-P-0227_00.dwg

Progetto: **REWIND energy** Ing. Riccardo Cangalosi

REWIND ENERGY S.R.L.S.
viale Europa, 240 - 91011 ALCAMO (TP)
P. IVA/C.F. 0206000096
pec: renewenergy@pec.it

Ing. Gaetano Scurto

Rev.	Data Revisione	Descrizione Revisione	Redatto	Controllato	Approvato
00	gennaio/2022	PRIMA EMISSIONE	Cangalosi	Scurto	RWE