
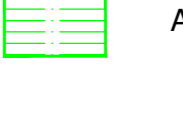


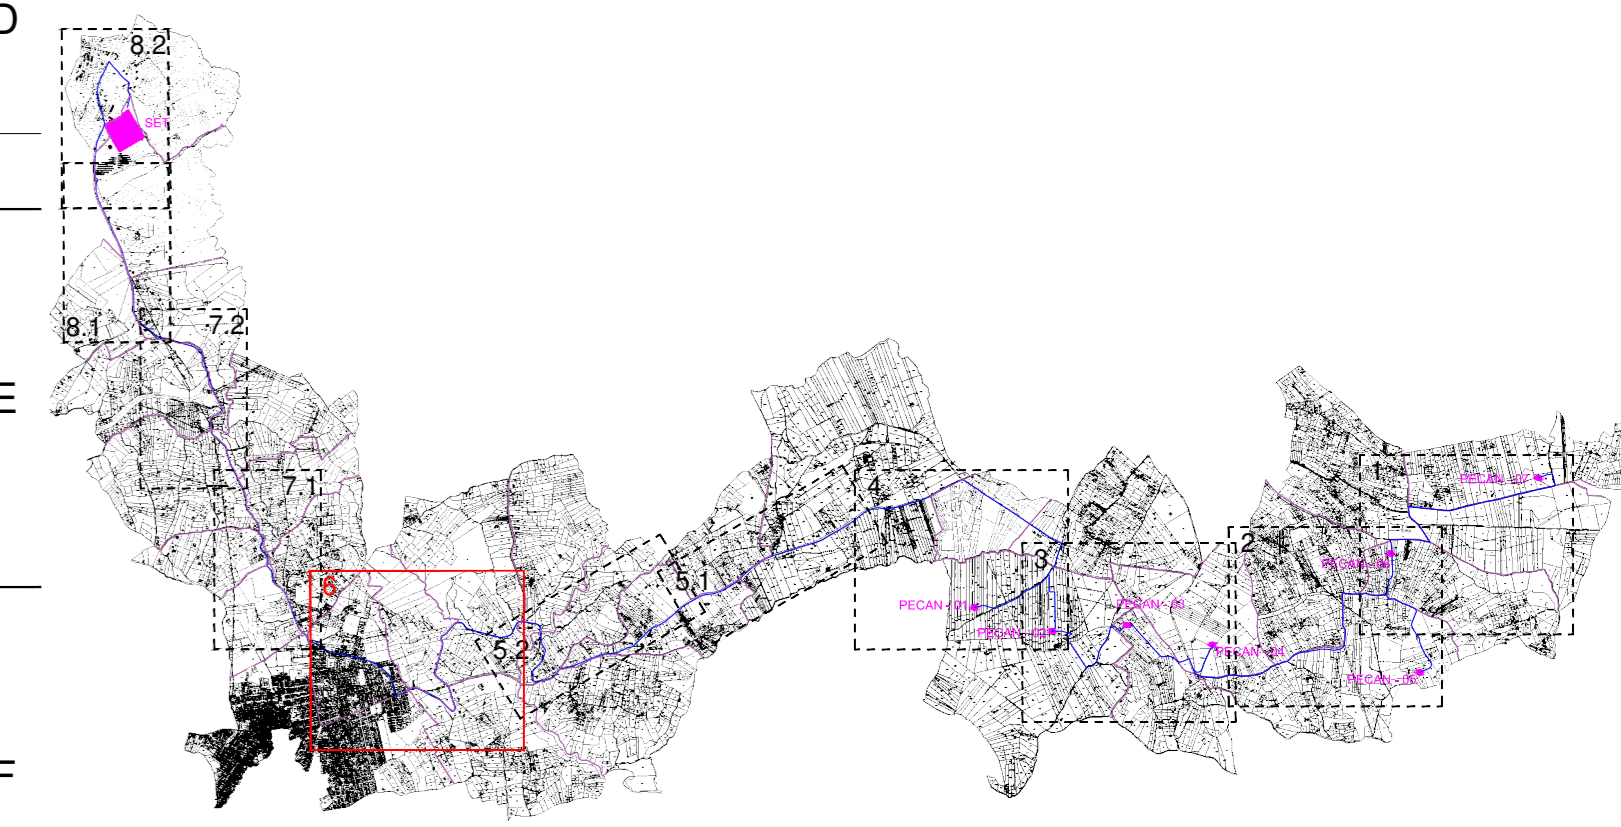


- LEGENDA SIMBOLI:**
-  AREE SOGGETTE A SERVITU' DI SORVOLO
 -  AREE SOGGETTE A SERVITU' DI PASSAGGIO ELETTRODOTTO
 -  AREE SOGGETTE AD OCCUPAZIONE TEMPORANEA
 -  AREE SOGGETTE A DIRITTO DI SUPERFICIE
 -  NUMERO DI RIFERIMENTO DITTA PROPRIETARIA
 -  CAVIDOTTO MT
 -  STAZIONE ELETTRICA RTN 220/150 kV TERNA "FAVARA" (esistente)



COMITENTE:		RWE		RWE RENEWABLES ITALIA S.R.L. Via A. Doria, 41/G - 00192 ROMA (RM) P. IVA: 0460320968 pec: rwenewablesitalia@legalmail.it	
Foglio del Progetto:		PARCO EOLICO CANICATTI'			
Documento:		PROGETTO DEFINITIVO		N° Documento: PECAN-P-0227	
ID PROGETTO:	PECAN	DISCIPLINA:	P	TIPOLOGIA:	D
FORMATO:		A4			
Piano particolare di esproprio grafico					
Foglio:	610	Scala:	1:2.000	File:	PECAN-P-0227_00.dwg
Progetto:		Ing. Riccardo Cangalosi			
					
REWIND ENERGY S.R.L.S. Viale Europa, 240 - 91011 ALCAMO (TP) P. IVA: 0209080918 pec: rewindenergy@pec.it		Ing. Gaetano Scurto			
Rev:	Data	Revisione	Descrizione	Revisione	Redatto
00	gennaio 2022	PRIMA EMISSIONE	Cangalosi	Scurto	RWE