


- LEGENDA SIMBOLI:**
- AEROGENERATORE
 - CAVIDOTTO MT (30 kV) IN PROGETTO
 - LINEA AT 150kV INTERRUPTA IN PROGETTO
 - STAZIONE ELETTRICA RTN 220/150 kV TERNA "FAVARA" (esistente)
 - SOTTOSTAZIONE DI TRASFORMAZIONE 30/150 kV PRODUTTORE
 - STRADA ESISTENTE DA ADEGUARE
 - STRADA E PIAZZOLA DI MANUTENZIONE IN MISTO GRANULOMETRICO NATURALE IN PROGETTO
 - STRADA E PIAZZOLA DI MONTAGGIO TEMPORANEA IN PROGETTO
 - RILEVATO
 - TRINCEA
 - AREA DEL CAMPO BASE DI CANTIERE
 - AREA DI OCCUPAZIONE TEMPORANEA
 - AREA DI PIANTUMAZIONE ALBERI AUTOCTONI TIPO MANDORLETO
 - LIMITE FOGLIO CATASTALE

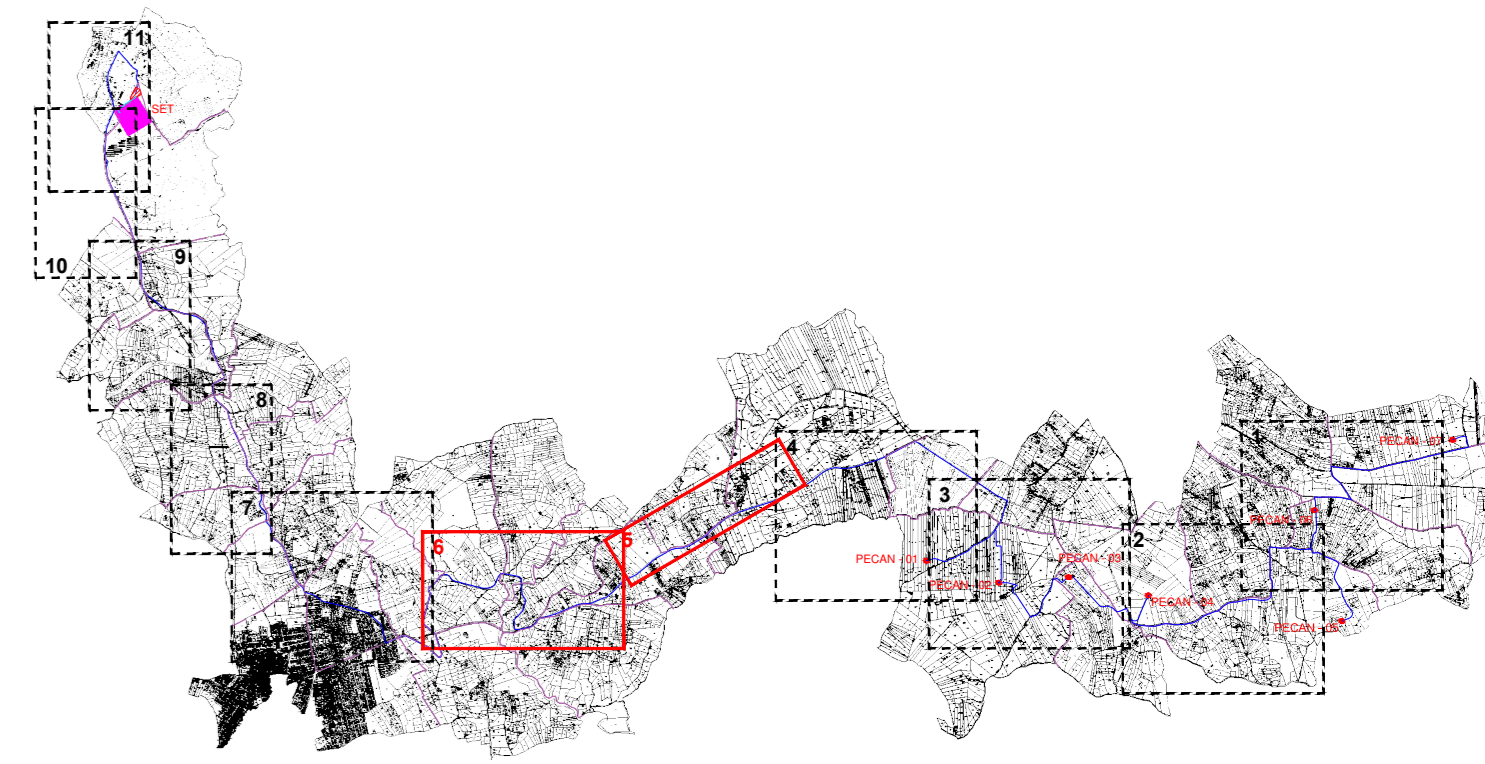

COMITENTE: **RWE**

RWE RENEWABLES ITALIA S.R.L.
 via A. Doria, 41/G - 00192 ROMA (RM)
 P.IVA/C.F.: 0450270968
 pec: renewablesitalia@legasmat.it

PARCO EOLICO CANICATTI'

Documento: **PROGETTO DEFINITIVO** N° Documento: **PECAN-P-0229**

ID PROGETTO: PECAN | DISCIPLINA: P | TIPOLOGIA: D | FORMATO: A4

TITOLO: **Planimetria di dettaglio catastrale dell'elettrodotta**

Foglio: 58 | Scala: 1:2.000 | File: PECAN-P-0229_00.dwg

Progetto: **REWIND energy** | Ing. Riccardo Cangini

REWIND ENERGY S.R.L.S.
 viale Europa, 240 - 91011 ALCAMO (TP)
 P.IVA/C.F.: 0205000098
 pec: rewindenergy@pec.it

Ing. Gaetano Scuto

Rev.	Data	Revisione	Descrizione Revisione	Redatto	Controllato	Approvato
00	gennaio 2022	PRIMA EMISSIONE	Cangini	Scuto	RWE	