


- LEGENDA SIMBOLI:**
- AEROGENERATORE
 - CAVIDOTTO MT (30 kV) IN PROGETTO
 - LINEA AT 150kV INTERRATA IN PROGETTO
 - STAZIONE ELETTRICA RTN 220/150 kV TERNA "FAVARA" (esistente)
 - SOTTOSTAZIONE DI TRASFORMAZIONE 30/150 kV PRODUTTORE
 - STRADA ESISTENTE DA ADEGUARE
 - STRADA E PIAZZOLA DI MANUTENZIONE IN MISTO GRANULOMETRICO NATURALE IN PROGETTO
 - STRADA E PIAZZOLA DI MONTAGGIO TEMPORANEA IN PROGETTO
 - RILEVATO
 - TRINCEA
 - AREA DEL CAMPO BASE DI CANTIERE
 - AREA DI OCCUPAZIONE TEMPORANEA
 - AREA DI PIANTUMAZIONE ALBERI AUTOCTONI TIPO MANDORLETO
 - LIMITE FOGLIO CATASTALE

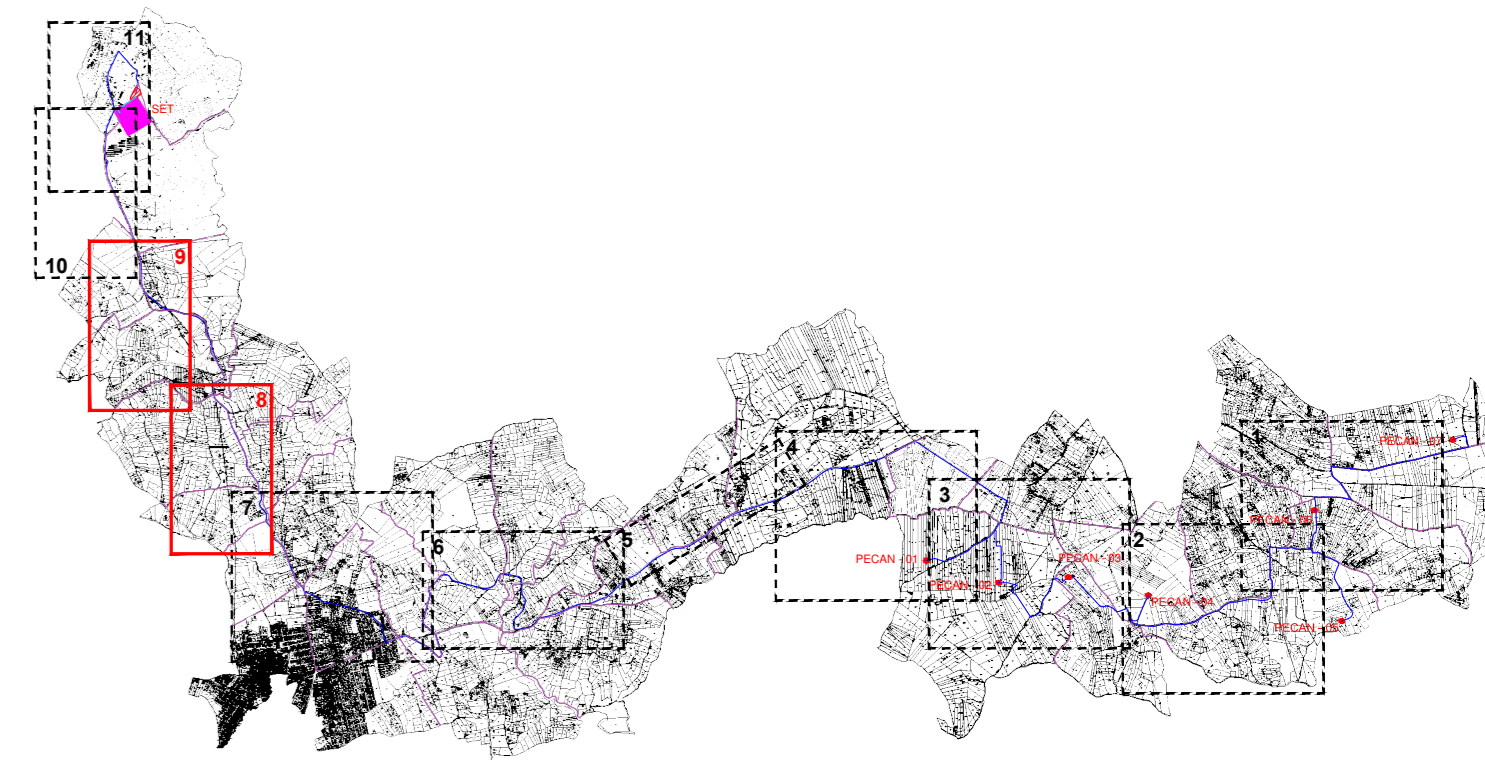

COMITENTE:		RWE		RWE RENEWABLES ITALIA S.R.L. via A. Doria, 41/5 - 00192 ROMA (RM) P. IVA/C.F.: 0460270968 pec: rwenewablesitalia@legmail.it	
Foglio del Progetto:		PARCO EOLICO CANICATTI'			
Documento:		PROGETTO DEFINITIVO		N° Documento: PECAN-P-0229	
ID PROGETTO:	PECAN	DISCIPLINA:	P	TIPOLOGIA:	D
TITOLO:		Planimetria di dettaglio catastale dell'elettrodotta			
Foglio:	78	SCALA:	1:2.000	FILE:	PECAN-P-0229_00.dwg
Progetto:		ing. Riccardo Cangini			
RWD ENERGY S.R.L.S.		ing. Gaetano Scuto			
viale Europa, 240 - 91011 ALCAMO (TP)		P. IVA/C.F.: 0209000109 pec: rwdenergy@pec.it			
Rev:	Data	Revisione	Redatto	Controllato	Approvato
00	gennaio 2022	PRIMA EMISSIONE	Cangini	Scuto	RWE