



Scala 1:10.000

**LEGENDA SIMBOLI:**

- AEROGENERATORE
- CAVIDOTTO MT (30 kV) IN PROGETTO
- LINEA AT 150kV INTERRATA IN PROGETTO
- STAZIONE ELETTRICA RTN 220/150 kV TERNA "FAVARA" (esistente)
- SOTTOSTAZIONE DI TRASFORMAZIONE 30/150 kV PRODUTTORE
- STRADA ESISTENTE DA ADEGUARE
- STRADA E PIAZZOLA DI MANUTENZIONE IN MISTO GRANULOMETRICO
- STRADA E PIAZZOLA DI MONTAGGIO TEMPORANEA IN PROGETTO
- RILEVATO
- TRINCEA
- AREA DEL CAMPO BASE DI CANTIERE
- AREA DI PIANTUMAZIONE ALBERI AUTOCTONI TIPO MANDORLETO
- CONFINE COMUNALE
- IMPLUVI NATURALI
- INVASI NATURALI E ARTIFICIALI
- I-00 IDENTIFICATIVO INTERFERENZA

Indicativo interferenza	Comune	Foglio	Particella adiacente	Contra	Denominazione impluvio	Particolare particolare interferenza	Opera interferente	Area Badini (mq)
I-01	Castrolibero (AG) Naro (AG)	3	377,793 2, 47,469	Donato	torrente Iacopo		Tombino su strada comunale	1.352,712
I-02	Naro (AG)	1	65,117	Tumminaro	impluvio naturale		Tombino su strada comunale n. 430	99,663
I-03	Favara (AG)	33	34,35, 305, 131	Pioppo	torrente Iacopo		Ponte su strada provinciale n. 122	36.756,033
I-04	Favara (AG)	32	131,220 150, 243	Pioppo	affluente torrente Iacopo		Ponte su strada provinciale n. 122	1.802,017
I-05	Favara (AG)	32	65,36, 37, 30, 276	Pioppo	affluente torrente Iacopo		Ponte su strada provinciale n. 122	736,393
I-06	Favara (AG)	31	115, Reg. Taz2, 32, Reg. Taz3, 42	Grata	affluente torrente Iacopo		Tombino su strada provinciale n. 122	63,881
I-07	Favara (AG)	75	55,53	Renazzo	Vallone		Tombino su strada provinciale n. 3	494,013
I-08	Favara (AG) Agrigento (AG)	75 143	53,53 45,46	Renazzo	Vallone		Tombino su strada provinciale n. 3	307,218
I-09	Favara (AG) Agrigento (AG)	24 133	63 152,180	Perusa	Vallone		Ponte su strada provinciale n. 3	347,240
I-10	Favara (AG) Agrigento (AG)	33 133	240,241, 299 177	Perusa	Vallone		Ponte su strada provinciale n. 3	46.819,498
I-11	Favara (AG)	13	174, 175, 176, 177, 178, 179	Dolotta Fiorica	Vallone		Tombino su strada comunale	104,509
I-12	Favara (AG)	7	165, 223 30, 37, 38	Piano Cavola	Vallone		Tombino su strada comunale	285,510

**QUADRO D'UNIONE E RIFERIMENTI CARTOGRAFICI**

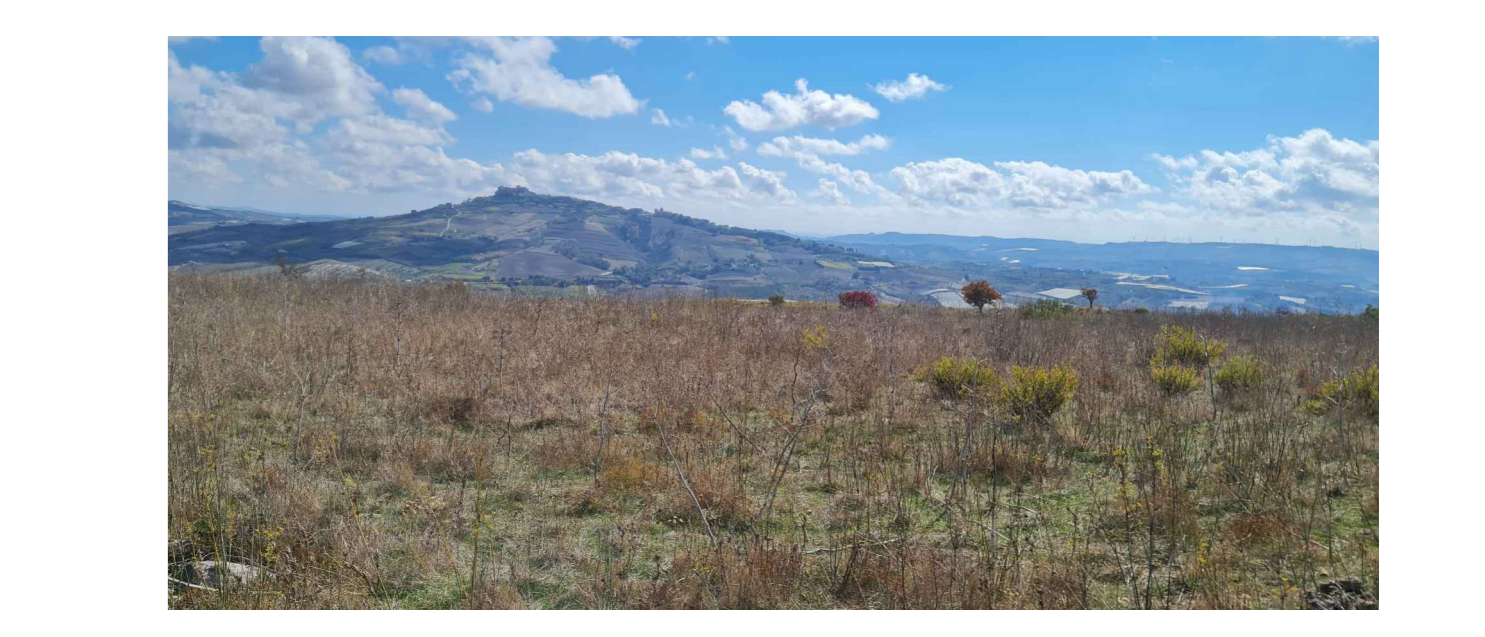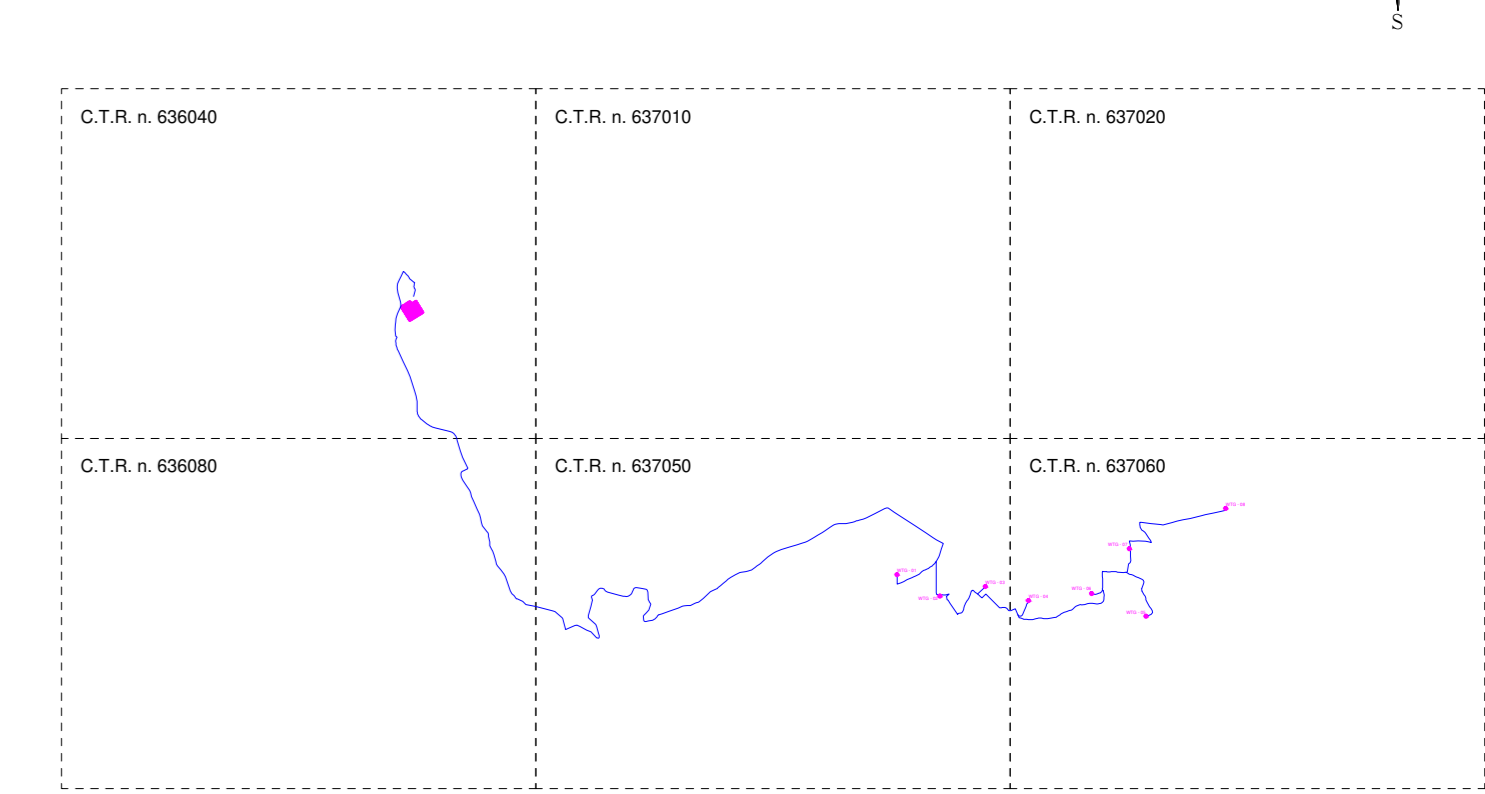

COMITENTE: **RWE**

RWE RENEWABLES ITALIA S.R.L.  
Via S. Donato, 41/10 - 00182 ROMA (RM)  
P.IVA/C.F. 06400370968  
pec: renerewablesitalia@regemai.it

Titolo del Progetto: **PARCO EOLICO CANICATTI'**

Documento: **PROGETTO DEFINITIVO** N° Documento: **PECAN-P-0230**

© PROGETTO: PECAN | DISCIPLINA: IP | TIPOLOGIA: D | FORMATO: A4

TITOLO: **Planimetria delle interferenze cavidotto**

Foglio: 22 | Scala: 1:10.000 | File: PECAN-P-0230\_00.dwg

Progetto: **REWIND ENERGY** | Ing. Riccardo Cangini

**REWIND ENERGY S.R.L.S.**  
via Europa, 208 - 91111 ALCANTARA (TP)  
P.IVA/C.F. 0278820181  
pec: rewinenergy@pec.it

Ing. Gaetano Scuto

Rev.	Data	Revisione	Descrizione Revisione	Redatto	Controllato	Approvato
00	gennaio 2022	PRIMA EMISSIONE	Cangini	Scuto	RWE	