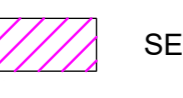

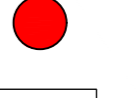
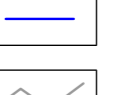

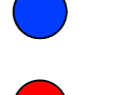
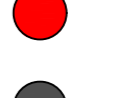

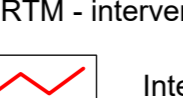


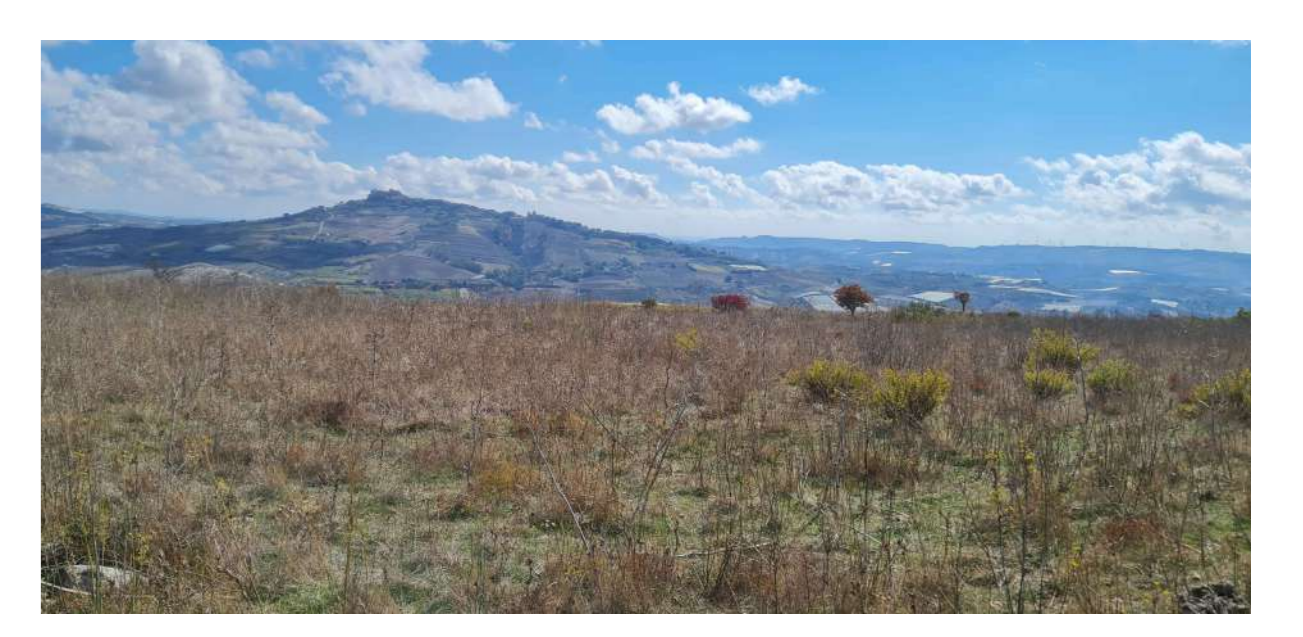


-  SET Favara
-  SSE Utenza
-  WTG PECAN
-  Caviddotto
-  Limiti comunali
-  Discarica autorizzata ex art. 12
-  Discarica autorizzata ex art. 13
-  Discarica pre 82
-  PRM - interventi (fonte: Regione Sicilia)
-  Intervento lineare stradale
-  Intervento lineare ferroviario



COMITENTE
RWE
 RWE RENEWABLES ITALIA S.R.L.
 via A. Doria, 41/01 - 00192 ROMA (RM)
 P.IVA: 11764001008
 pec: rwe renewablesitalia@legalmail.it

Titolo del Progetto: **PARCO EOLICO CANICATTI'**

Documento: **PROGETTO DEFINITIVO** N° Documento: **PECAN-A-0058**

ID PROGETTO: **PECAN** | DISCIPLINA: **A** | TIPOLOGIA: **D** | FORMATO: **AO**

TITOLO: **Piano regionale bonifiche e piano regionale trasporti e mobilità**

FOGLIO: | SCALA: **1:20.000** | FILE: **PECAN.A.0058.pdf**

Progetto:  **Gruppo di lavoro:**
 Dott. Quatterio Belmonte (coordinatore)
 Dott.ssa Maria Antonietta Marino (Direttore Tecnica)
 Ing. Mirco di Paolo
 Dott. Sebastiano Mustone
 Dott. Fabio Interante

Rev.	Data Revisione	Descrizione Revisione	Redatto	Controllato	Approvato
00	maggio/2022	PRIMA EMISSIONE	VAMIRGEON	VAMIRGEON	RWE