




PROSPETTO A

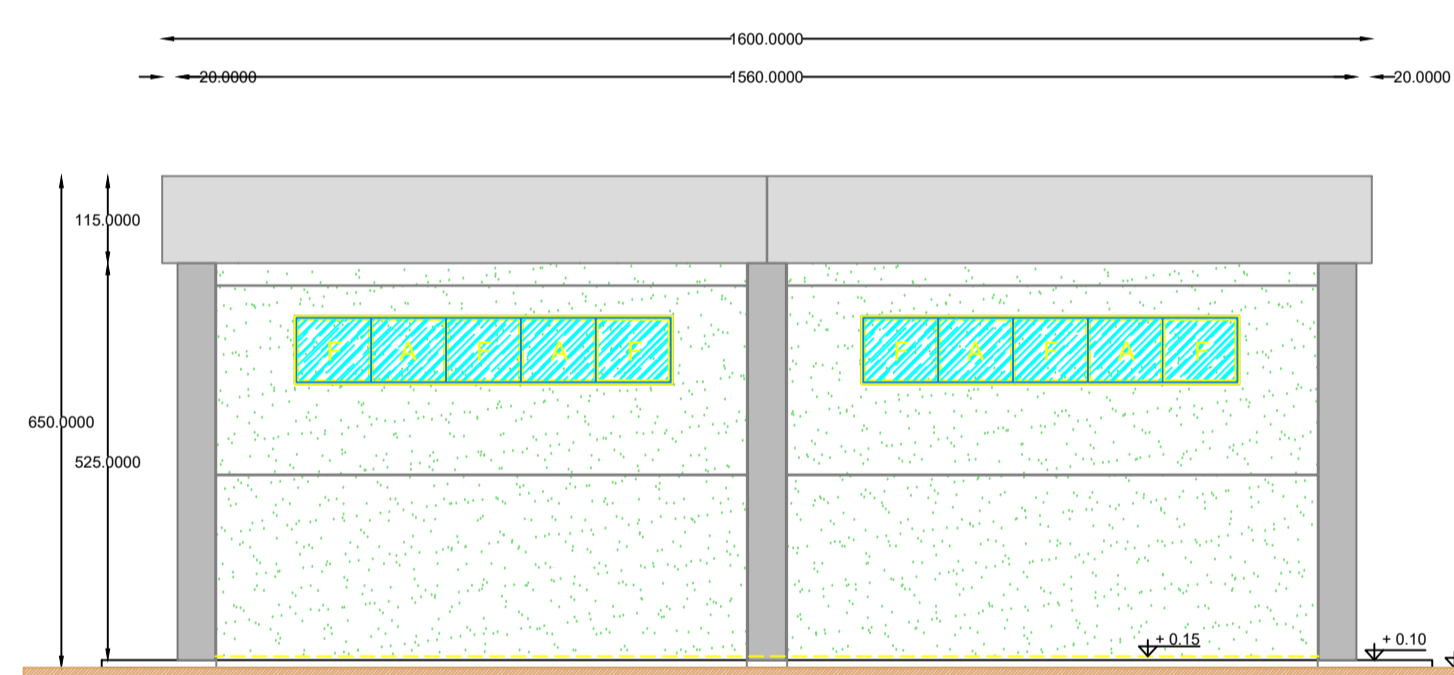


PROSPETTO C

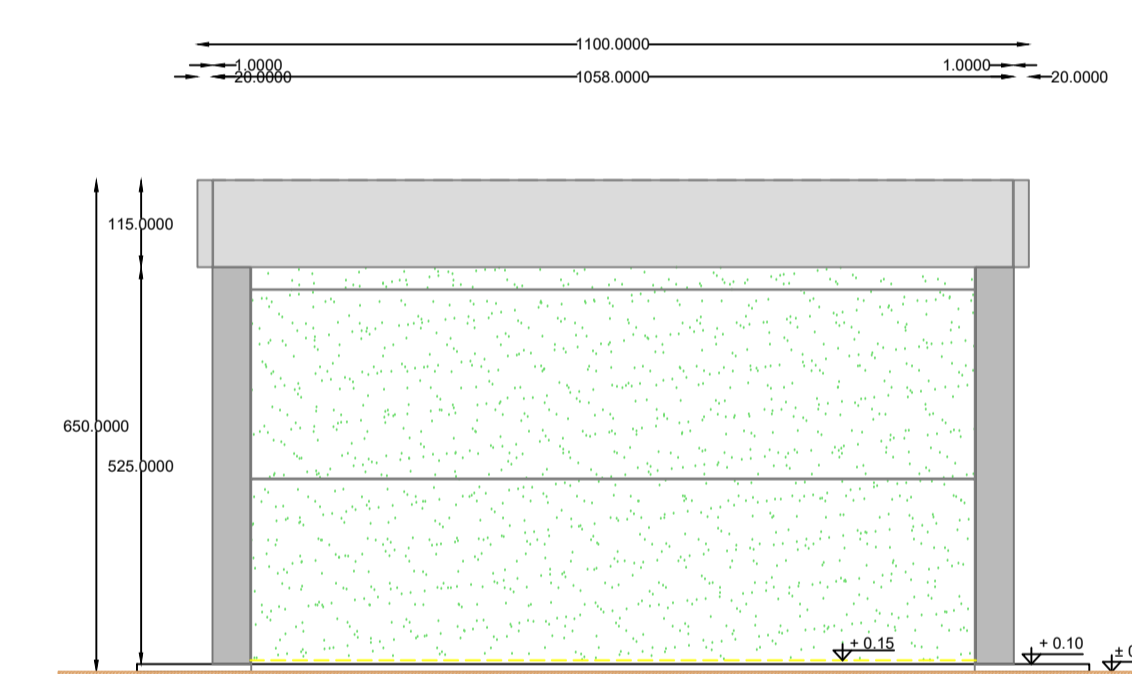

PROSPETTO B

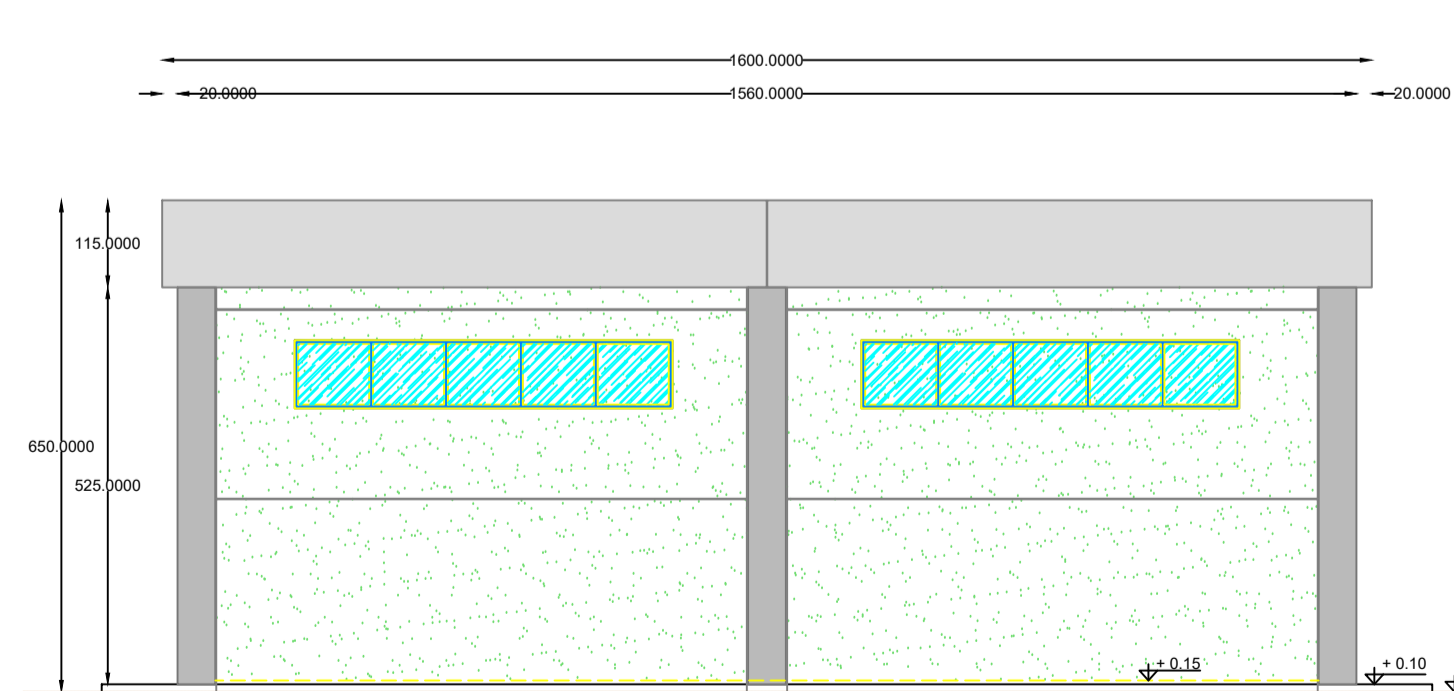

PROSPETTO D

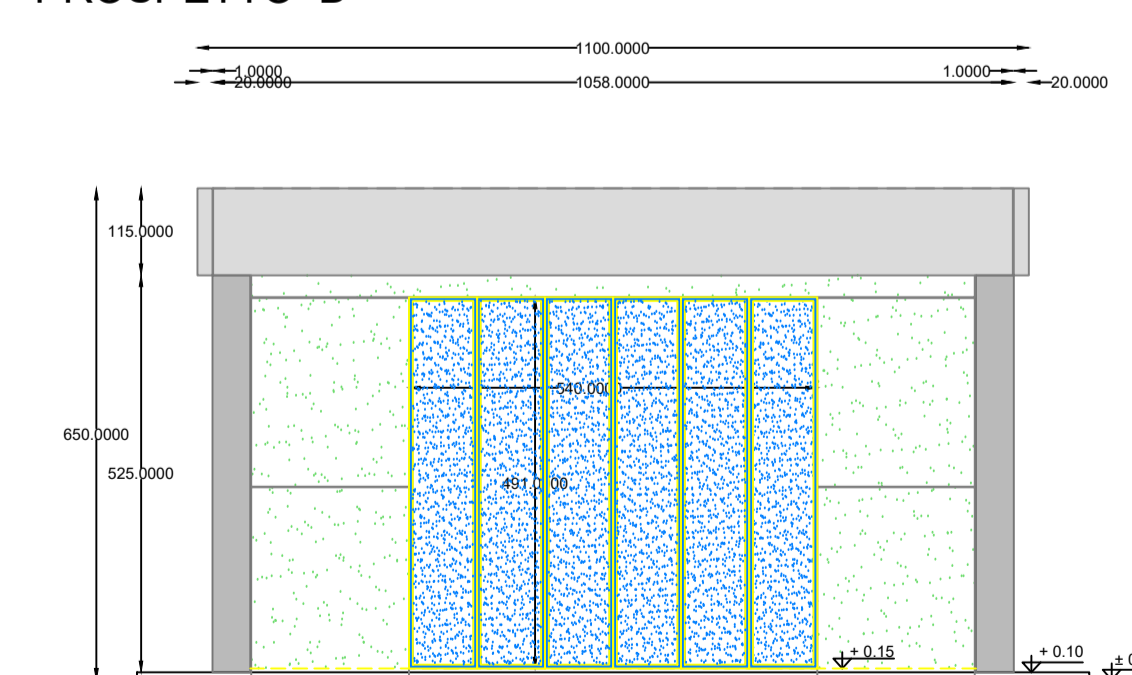

PROponente:  
HEPV02 S.R.L.  
via Alto Adige, 160/A - 38121 Trento (TN)  
hepv02srl@arubapec.it

MANAGEMENT:

**EHM.Solar**  
EHMSOLAR S.R.L.  
Via della Roma, 20 39100 Bolzano - Italy  
tel. +39 0461 1732700  
fax. +39 0461 1732799  
info@ehm-solar.it  
c.fiscale, p.iva e R.I. 03033000211

Nome Commessa:  
COSTRUZIONE ED ESERCIZIO NUOVA SE TERNA  
380/150kV E CABINA PRIMARIA E-DISTRIBUZIONE 150/20kV  
DENOMINATA CELLINO SITE NEL COMUNE DI CELLINO  
SAN MARCO (BR) PER LA CONNESSIONE ALLA RETE  
ELETTRICA DI IMPIANTO FOTOVOLTAICO CODICE  
IDENTIFICATIVO AU CZ7X8F6

Stato di Avanzamento Commessa:  
PROGETTO DEFINITIVO PER AU CZ7X8F6  
CODICE COMMessa:  
HE.19.0053

PROGETTAZIONE INGEGNERISTICA:

**Heliopolis**

Galleria Passarella, 1 20122 Milano - Italy  
tel. +39 02 37955900  
via Alto Adige, 160/A 38121 Trento - Italy  
tel. +39 0461 1732700  
fax. +39 0461 1732799  
www.heliopolis.eu  
info@heliopolis.eu  
c.fiscale, p.iva e R.I. Milano 08345510963

PROGETTISTA:



COLLABORATORE:

AMBIENTE IDRAULICA STRUTTURE

MAYA ENGINEERING  
Ing. Vito CALIO  
Via San Girolamo, 4 - 70017 Putignano (BA)  
v.calio@maya-eng.com



GEOLOGIA

MAYA ENGINEERING  
Dot. Cicc. Francesco MAGNO  
Via Colonne, 38 - 72100 BRINDISI  
f.magno@libero.it



RILIEVI TOPOGRAFICI

MAYA ENGINEERING  
Ing. Vito CALIO  
Via San Girolamo, 4 - 70017 Putignano (BA)  
v.calio@maya-eng.com



OGGETTO:  
Edificio magazzino Stazione Terna - SE Terna

STUDI PEDO-AGRONOMICI

MAYA ENGINEERING  
Dot. Agr. Alessandro ZURLO  
Contrada Gavida snc - 72012 Carovigno (BR)  
a.zurlo.az@gmail.com



STUDI FAUNISTICI

MAYA ENGINEERING  
Dot. Agr. Alessandro ZURLO  
Contrada Gavida snc - 72012 Carovigno (BR)  
a.zurlo.az@gmail.com



OPERE DI ALTA TENSIONE

SIET SRL  
Via Alessio Balbovetri, 175 - 00142 Roma  
sesteforma@gmail.com



SCALA:

1:100

NOME FILE:

CZ7X8F6\_ElaboratoGrafico\_25.SE

DATA:

FEBBRAIO 2021

TAVOLA:

25.SE

N. REV.	DATA	REVISIONE
0	02.2021	Emissione

ELABORATO	VERIFICATO	VALIDATO
L.Barbera	responsabile commessa A.Altuzzi	direttore tecnico N.Zucchi