FASE 0 - REALIZZAZIONE GUADO E TOMBINO scala 1:250

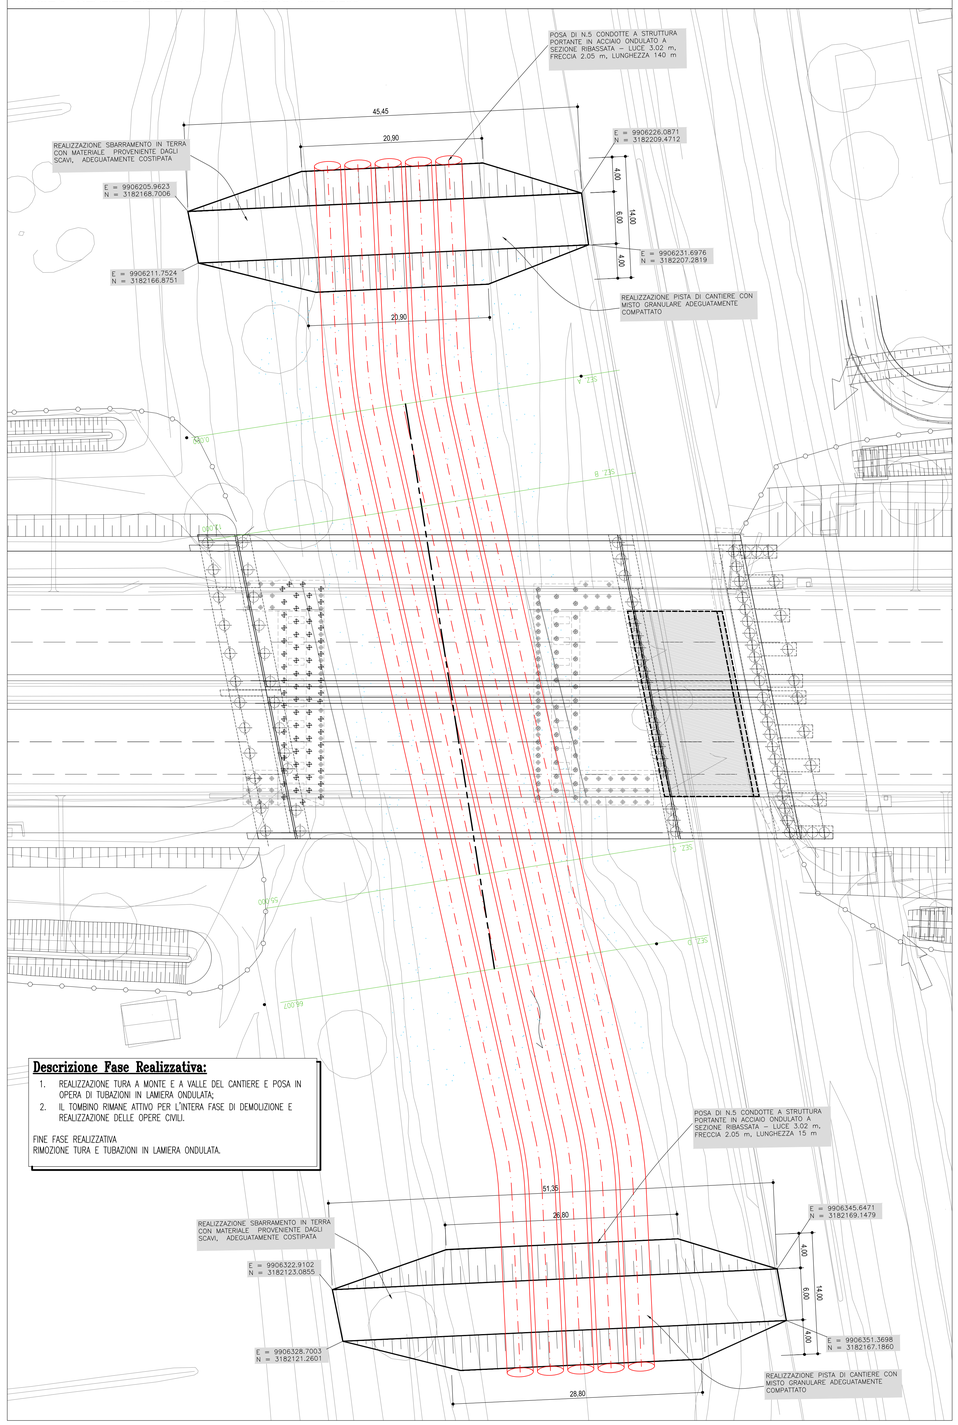

Descrizione Fase Realizzativa:

1. REALIZZAZIONE TURA A MONTE E A VALLE DEL CANTIERE E POSA IN OPERA DI TUBAZIONI IN LAMIERA ONDULATA;
2. IL TOMBINO RIMANE ATTIVO PER L'INTERA FASE DI DEMOLIZIONE E REALIZZAZIONE DELLE OPERE CIVILI.

FINE FASE REALIZZATIVA
RIMOZIONE TURA E TUBAZIONI IN LAMIERA ONDULATA.

FASE 1 - REALIZZAZIONE MODELLAZIONE ALVEO E POSA RIVESTIMENTO scala 1:250

Descrizione Fase Realizzativa:

1. REALIZZAZIONE TURA DESTRA IN TERRA PER CONFINARE LA ZONA DI ALVEO IN SINISTRA IDRAULICA;
2. REALIZZAZIONE RIPROFILATURA DELL'ALVEO IN PROGETTO;
3. REALIZZAZIONE DEL RIVESTIMENTO IN MASSI NON CEMENTATI IN PROGETTO;
4. RIMOZIONE TURA DESTRA PROVVISORIA E COSTRUZIONE TURA SINISTRA PER CONFINARE LA ZONA DI ALVEO IN DESTRA IDRAULICA;
5. REALIZZAZIONE RIPROFILATURA DELL'ALVEO IN PROGETTO;
6. REALIZZAZIONE DEL RIVESTIMENTO IN MASSI NON CEMENTATI IN PROGETTO.

FINE FASE REALIZZATIVA
RIMOZIONE TURA PROVVISORIA IN TERRA.

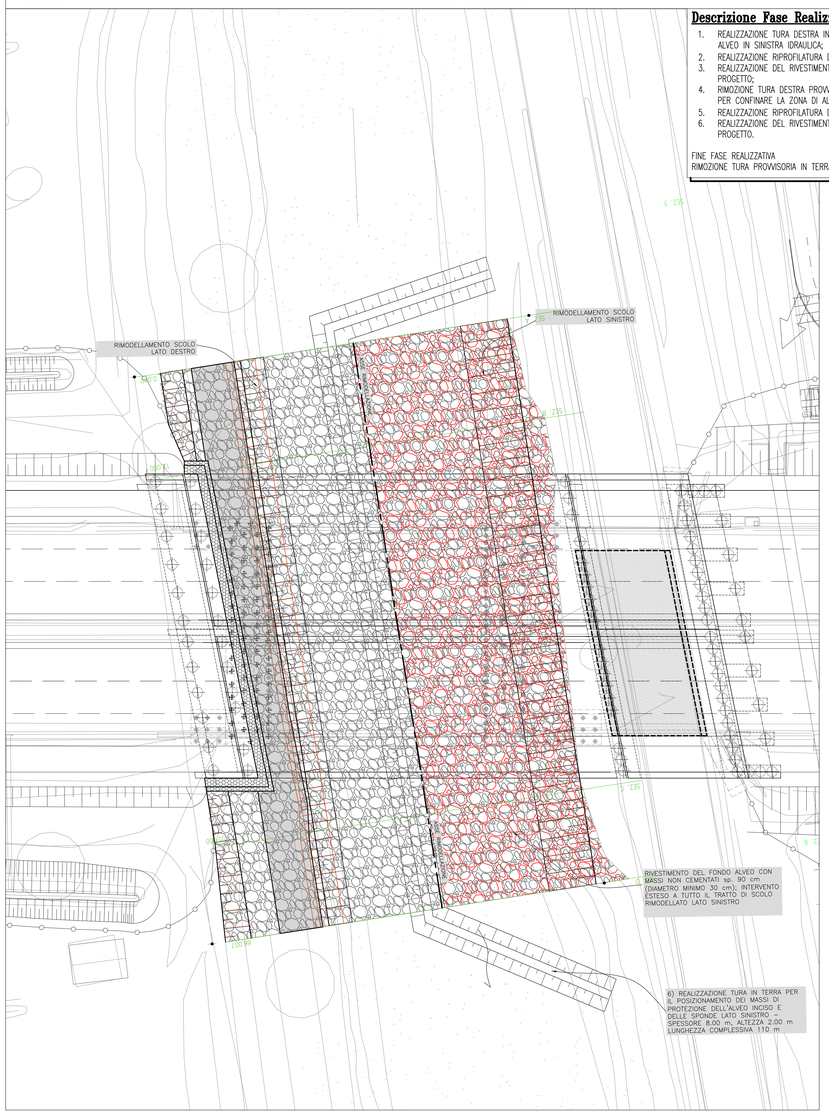

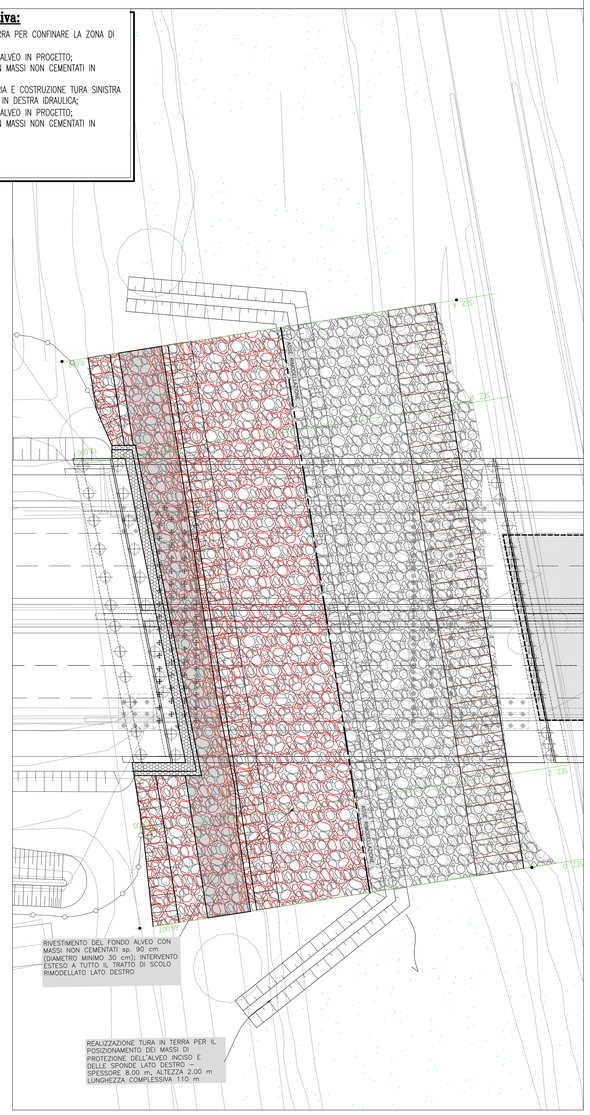

FASE 0 - REALIZZAZIONE GUADO PISTA DI CANTIERE - SEZIONE TURA DI MONTE scala 1:200

SEZIONE SU GUADO

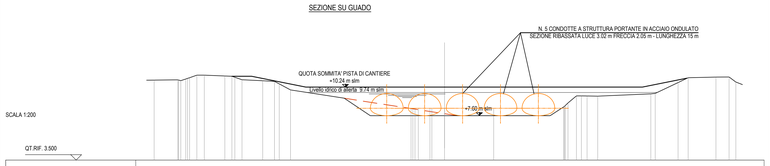

| | | |