

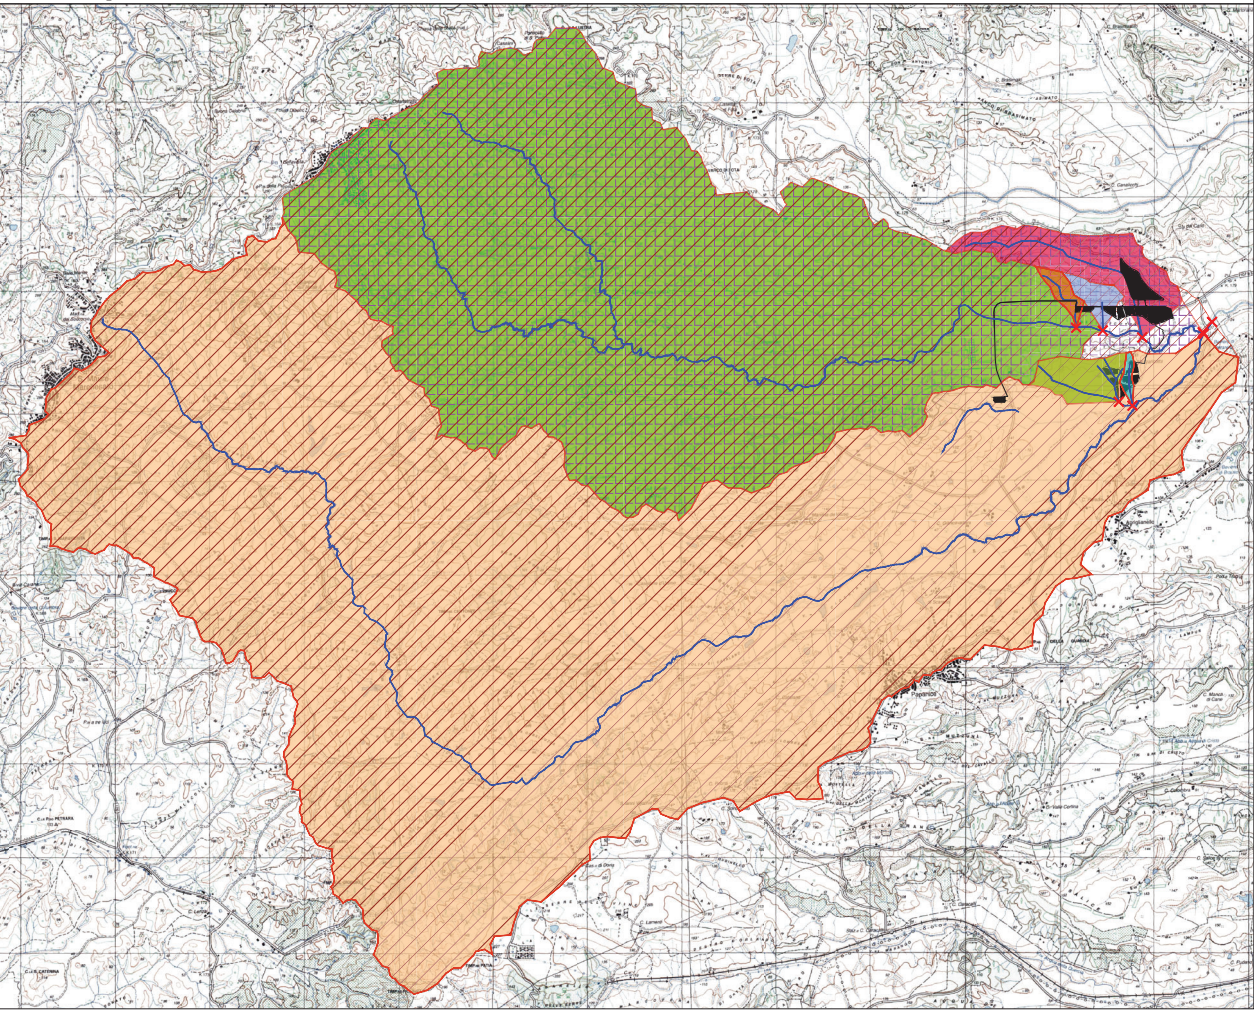


COROGRAFIA DEI BACINI - SCALA 1:20.000

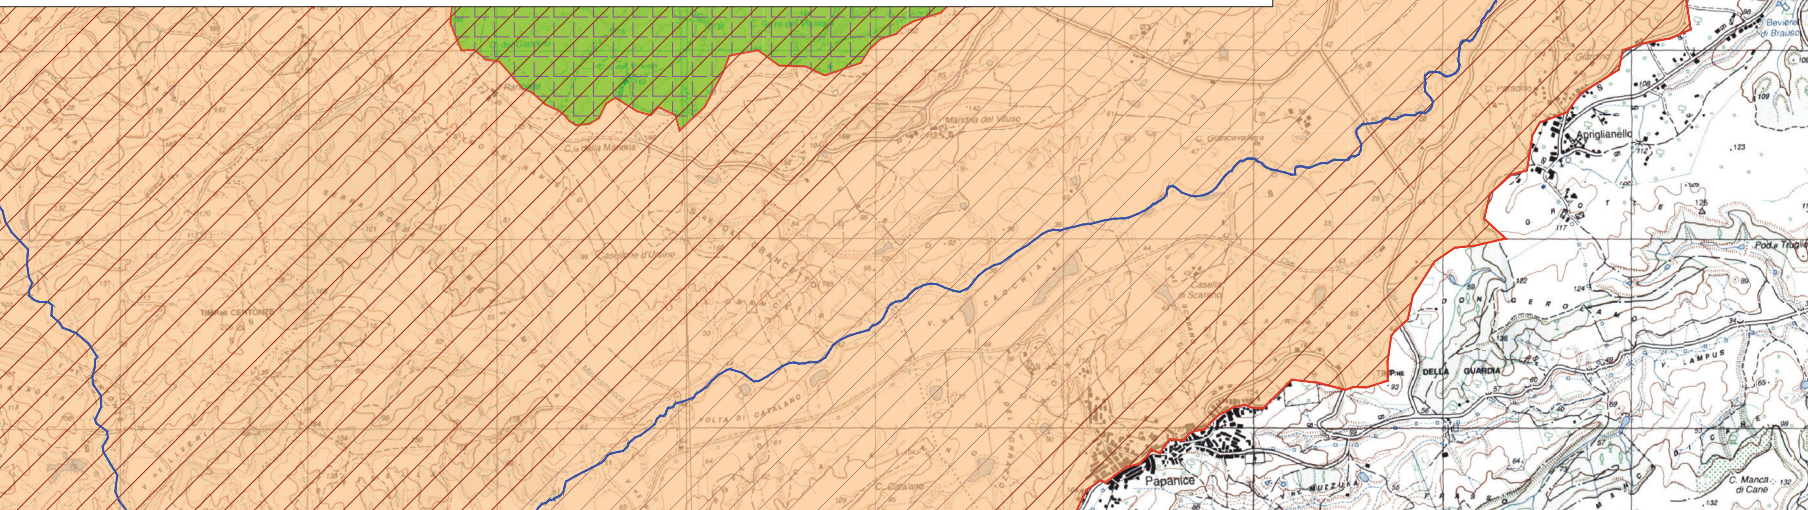

COROGRAFIA DEI BACINI - SCALA 1:10.000

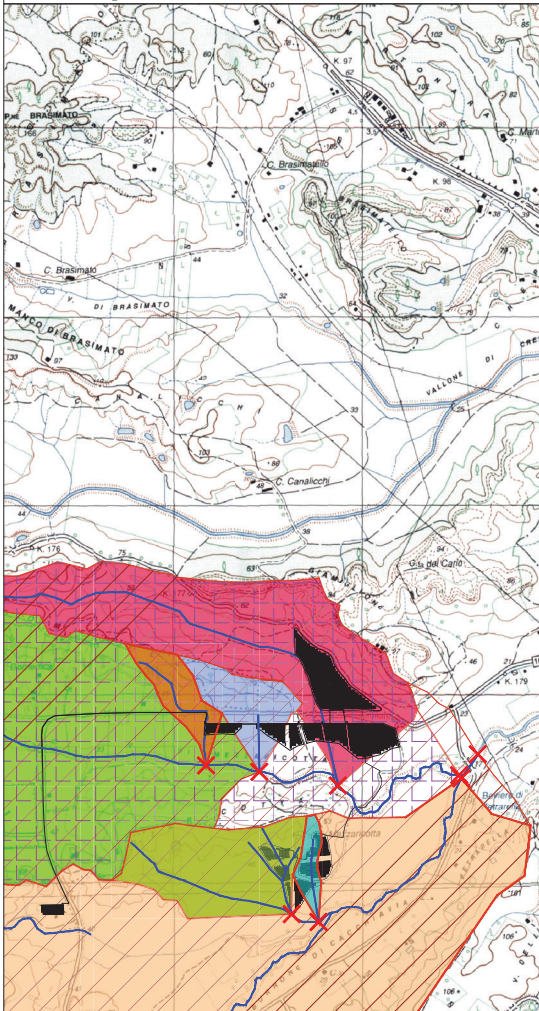

LEGENDA

NOTE

Il rilievo rappresentato nel presente elaborato è sulla base del quale sono stati effettuati i calcoli idraulici e sono stati ipotizzati dalla cartografia IGM. Il layout di progetto è stato invece elaborato sulla base di un rilievo più aggiornato e confrontato con gli strumenti idraulici in fase di studio e a disposizione del geometra regionale.



Mezzaricotta Energia S.r.l.
 Largo Antonio Rosalia, 4 - 88060
 P.IVA: 02863230828

PROGETTO PER LA REALIZZAZIONE E L'ESERCIZIO DI UN IMPIANTO AGROVOLTAIICO E DELLE OPERE STRETTAMENTE NECESSARIE DENOMINATO "MEZZARICOTTA"

PROGETTO DEFINITIVO	T. Foglio	21
Scala	1:10.000 - 1:20.000	
FOGLIO	1.6.1	
FORMATO	A3	

Progettazione:
 ING. GIUSEPPE GUSTO FIDONE, ING. ANTONIO COPPOLA, ING. FRANCESCO BERGAMINI
Disegno: DANIELA TAVOLONE, **Revisione:** RAFFAELLA, **Coordinatore:** ANTONIO COPPOLA, **Approvato:** DANIELA TAVOLONE
 PRIMA EMISSIONE - New Dev - Mezzaricotta Energia S.r.l.