

Comune
di Crotona



Regione Calabria



Comune
di Scandale



Committente:

 **Mezzaricotta Energia S.r.l.**

Mezzaricotta Energia S.r.l.
Largo Michele Novaro 1,A - PARMA
P.IVA: 02982410348

Titolo del Progetto:

PROGETTO PER LA REALIZZAZIONE E L'ESERCIZIO DI UN IMPIANTO AGROVOLTAICO E DELLE OPERE STRETTAMENTE NECESSARIE DENOMINATO "MEZZARICOTTA"

Documento: **PROGETTO DEFINITIVO** N° Tavola: **27**

Elaborato: **SEZIONE TIPO STRADALE**
SCALA: **1:50 - 1:25**
FOGLIO: **1 di 1**
FORMATO: **A3**

Progettazione:  **NEW DEVELOPMENTS**
 ISO 9001 BUREAU VERITAS Certification
 NEW DEVELOPMENTS S.r.l.
 Piazza Europa, 14 - 87100 Cosenza (CS)

Nome file: **27_Sezione_stradale**

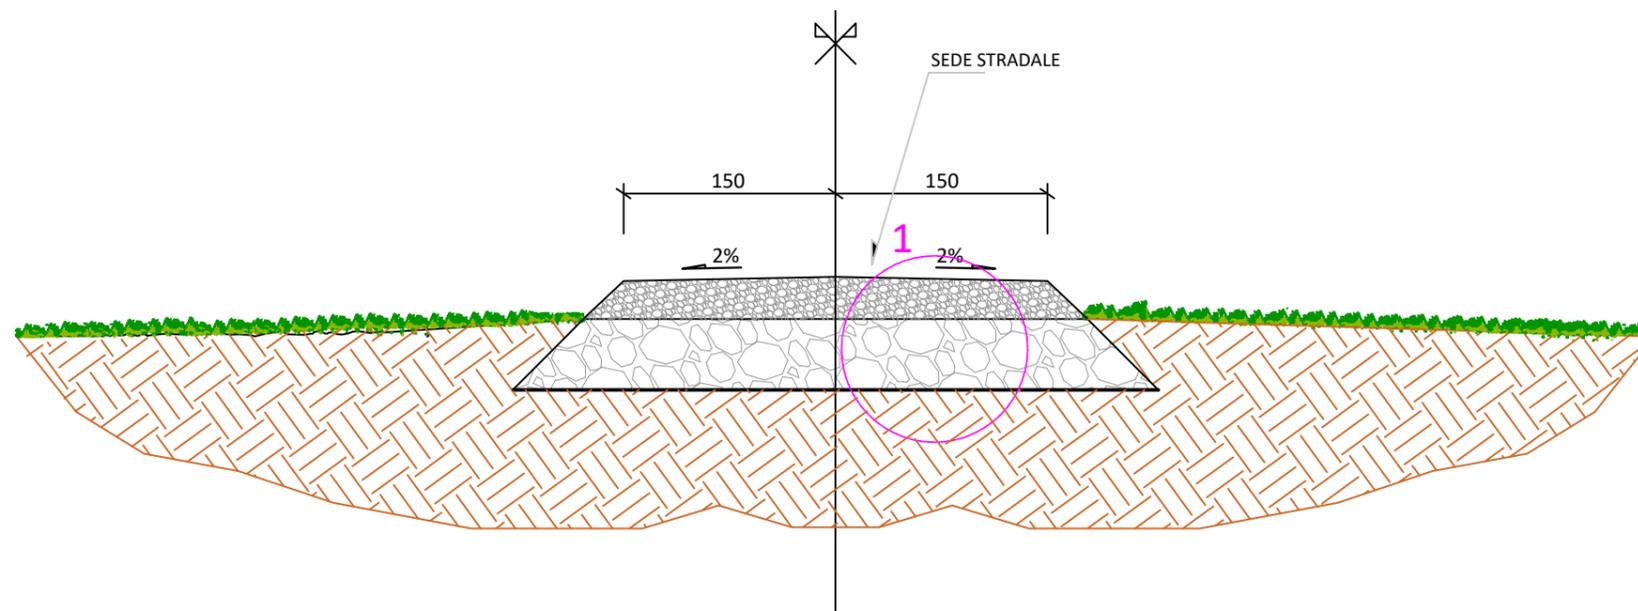
Progettisti:


 dott. ing. Giovanni Guzzo Foliaro



 dott. ing. Amedeo Costabile


 dott. ing. Francesco Meringolo

Rev:	Data Revisione	Descrizione Revisione	Redatto	Controllato	Approvato
00	15/11/2021	PRIMA EMISSIONE	New Dev.	Stern Energy S.P.A.	Mezzaricotta Energia S.R.L.



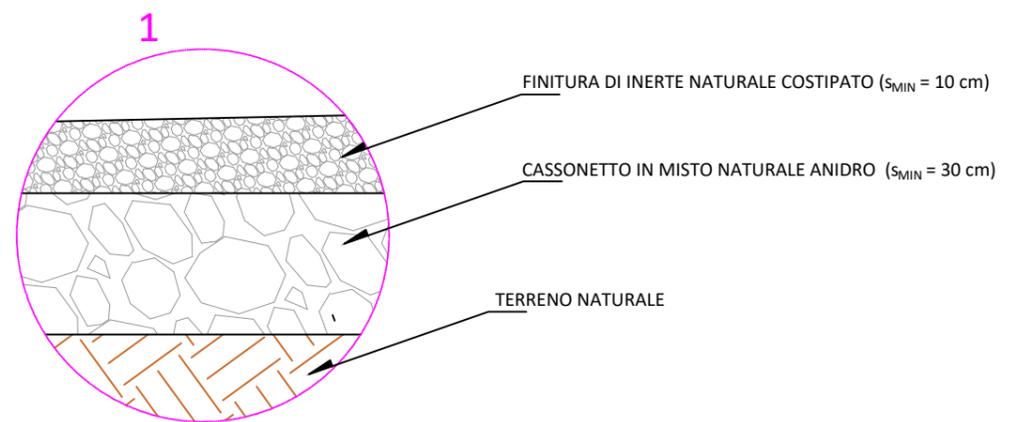SEZIONE TIPO - STRADA DI NUOVA REALIZZAZIONE
SCALA 1:50



PARTICOLARE 1 - STRUTTURA STRADALE
SCALA 1:25