


0 100 200 m
UTM WGS84 FUSO 33 N

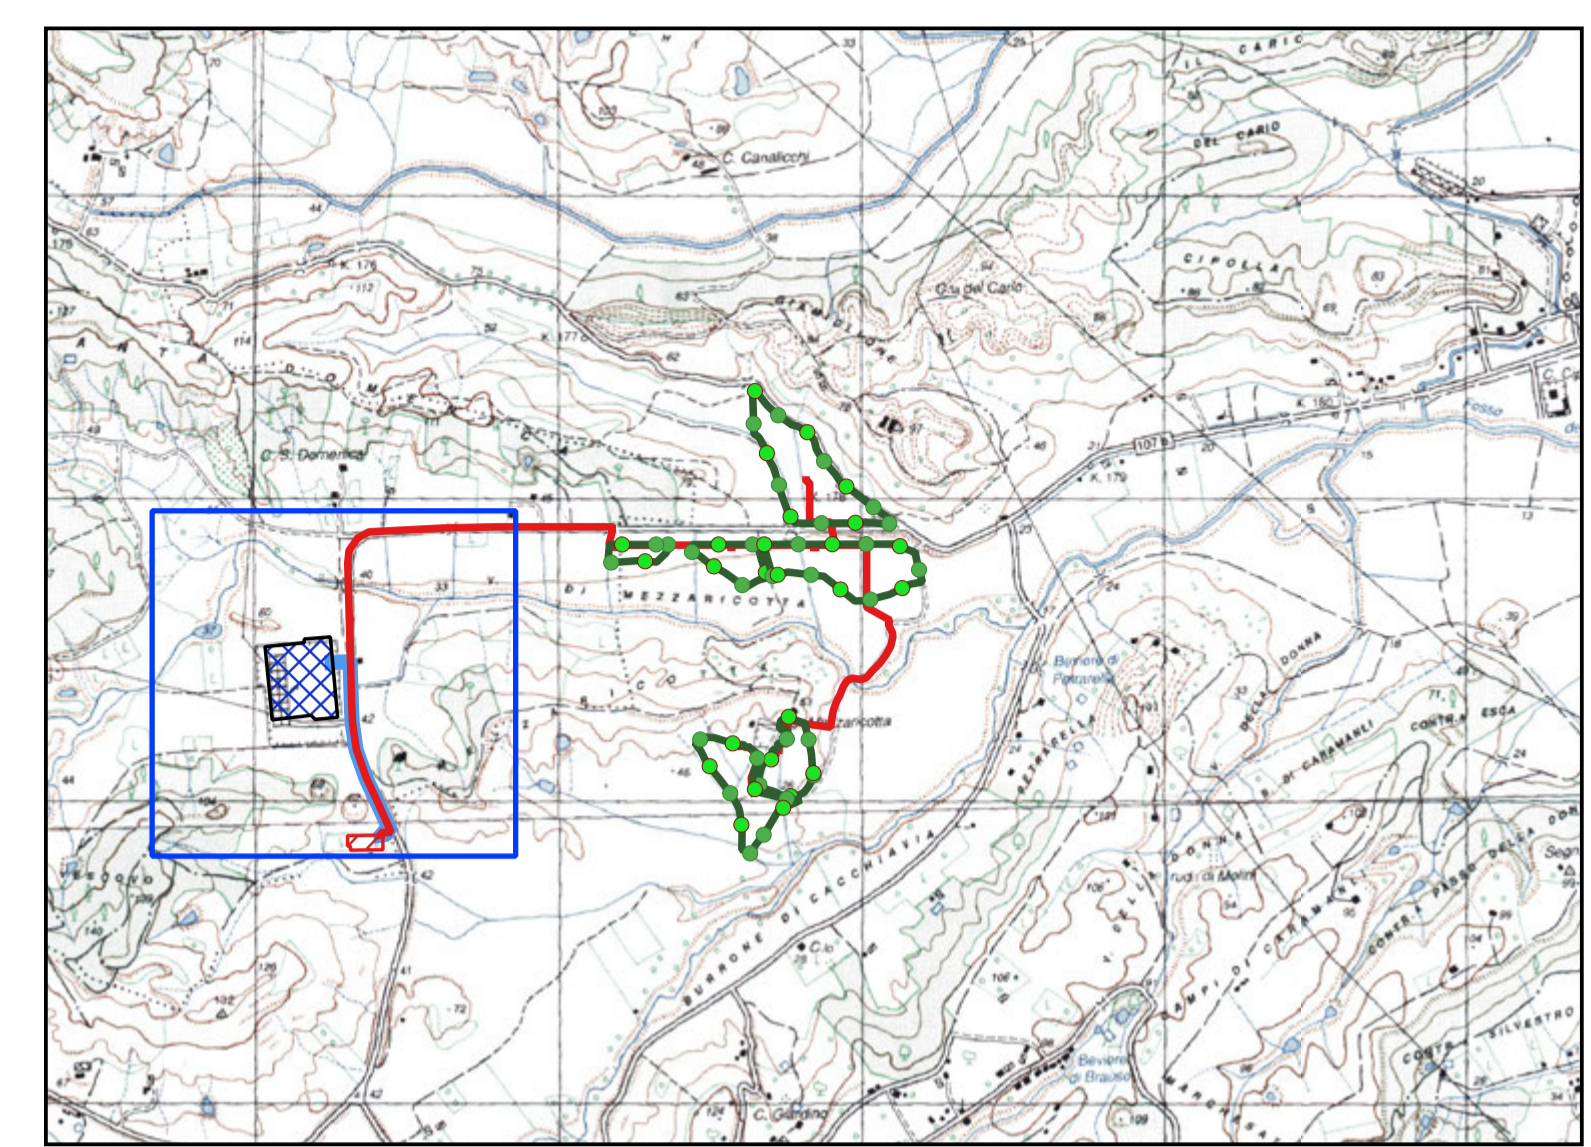

Legenda

- Delimitazione aree impianto
- Sottostazione elettrica di trasformazione MT/AT
- Stazione Elettrica TERNA S.P.A.
- Elettrodotto interrato MT da realizzare
- Elettrodotto interrato AT da realizzare
- Cabina di consegna
- Cabine di Campo

* Posizione indicativa del tracciato sulla carreggiata da definire in fase esecutiva con l'Ente proprietario della strada

 Comune di Crotona	 Regione Calabria	 Comune di Scandale			
Committente: Mezzaricotta Energia S.r.l. Largo Michele Novaro L.A. - PARMA P.IVA. 02982410348					
TITOLO DEL PROGETTO: PROGETTO PER LA REALIZZAZIONE E L'ESERCIZIO DI UN IMPIANTO AGROVOLTAICO E DELLE OPERE STRETTAMENTE NECESSARIE DENOMINATO "MEZZARICOTTA"					
Documento: PROGETTO DEFINITIVO	N° Tavola: 30.a				
Elaborato: PLANIMETRIA DEL TRACCIATO DELL'ELETTRODOTTO 2 DI 2	SCALA: 1:2.000	Foglio: 2 di 2			
		FORMATO: A1			
Progettazione:					
Nome file: 30_a_Planimetria_tracciato_elettrodotto_2_di_2.pdf Progettisti:					
Rev:	Data Revisione	Descrizione Revisione	Redatto	Controllato	Approvato
00	15/11/2021	PRIMA EMISSIONE	New Dev.	Stem Energy S.P.A.	Mezzaricotta Energia S.R.L.