

Comune
di Crotona



Regione Calabria



Comune
di Scandale



Committente:






 **Mezzaricotta Energia S.r.l.**

Mezzaricotta Energia S.r.l.
Largo Michele Novaro 1,A - PARMA
P.IVA: 02982410348


Titolo del Progetto:

PROGETTO PER LA REALIZZAZIONE E L'ESERCIZIO DI UN IMPIANTO AGROVOLTAICO E DELLE OPERE STRETTAMENTE NECESSARIE DENOMINATO "MEZZARICOTTA"

Documento:	PROGETTO DEFINITIVO	N° Tavola:	35
Elaborato:	PLANIMETRIA DI INQUADRAMENTO GENERALE	SCALA:	1:100.000
		FOGLIO:	1 di 1
		FORMATO:	A4

Progettazione:  NEW DEVELOPMENTS ISO 9001 BUREAU VERITAS Certification  NEW DEVELOPMENTS S.r.l. Piazza Europa, 14 - 87100 Cosenza (CS)	Nome file: 35_Inquadramento_Generale.pdf
	Progettisti:  dott. ing. Giovanni Guzzo Foliaro  dott. ing. Amedeo Costabile  dott. ing. Francesco Meringolo


Rev:	Data Revisione	Descrizione Revisione	Redatto	Controllato	Approvato
00	15/11/2021	PRIMA EMISSIONE	New Dev.	Stern Energy S.P.A.	Mezzaricotta Energia S.R.L.

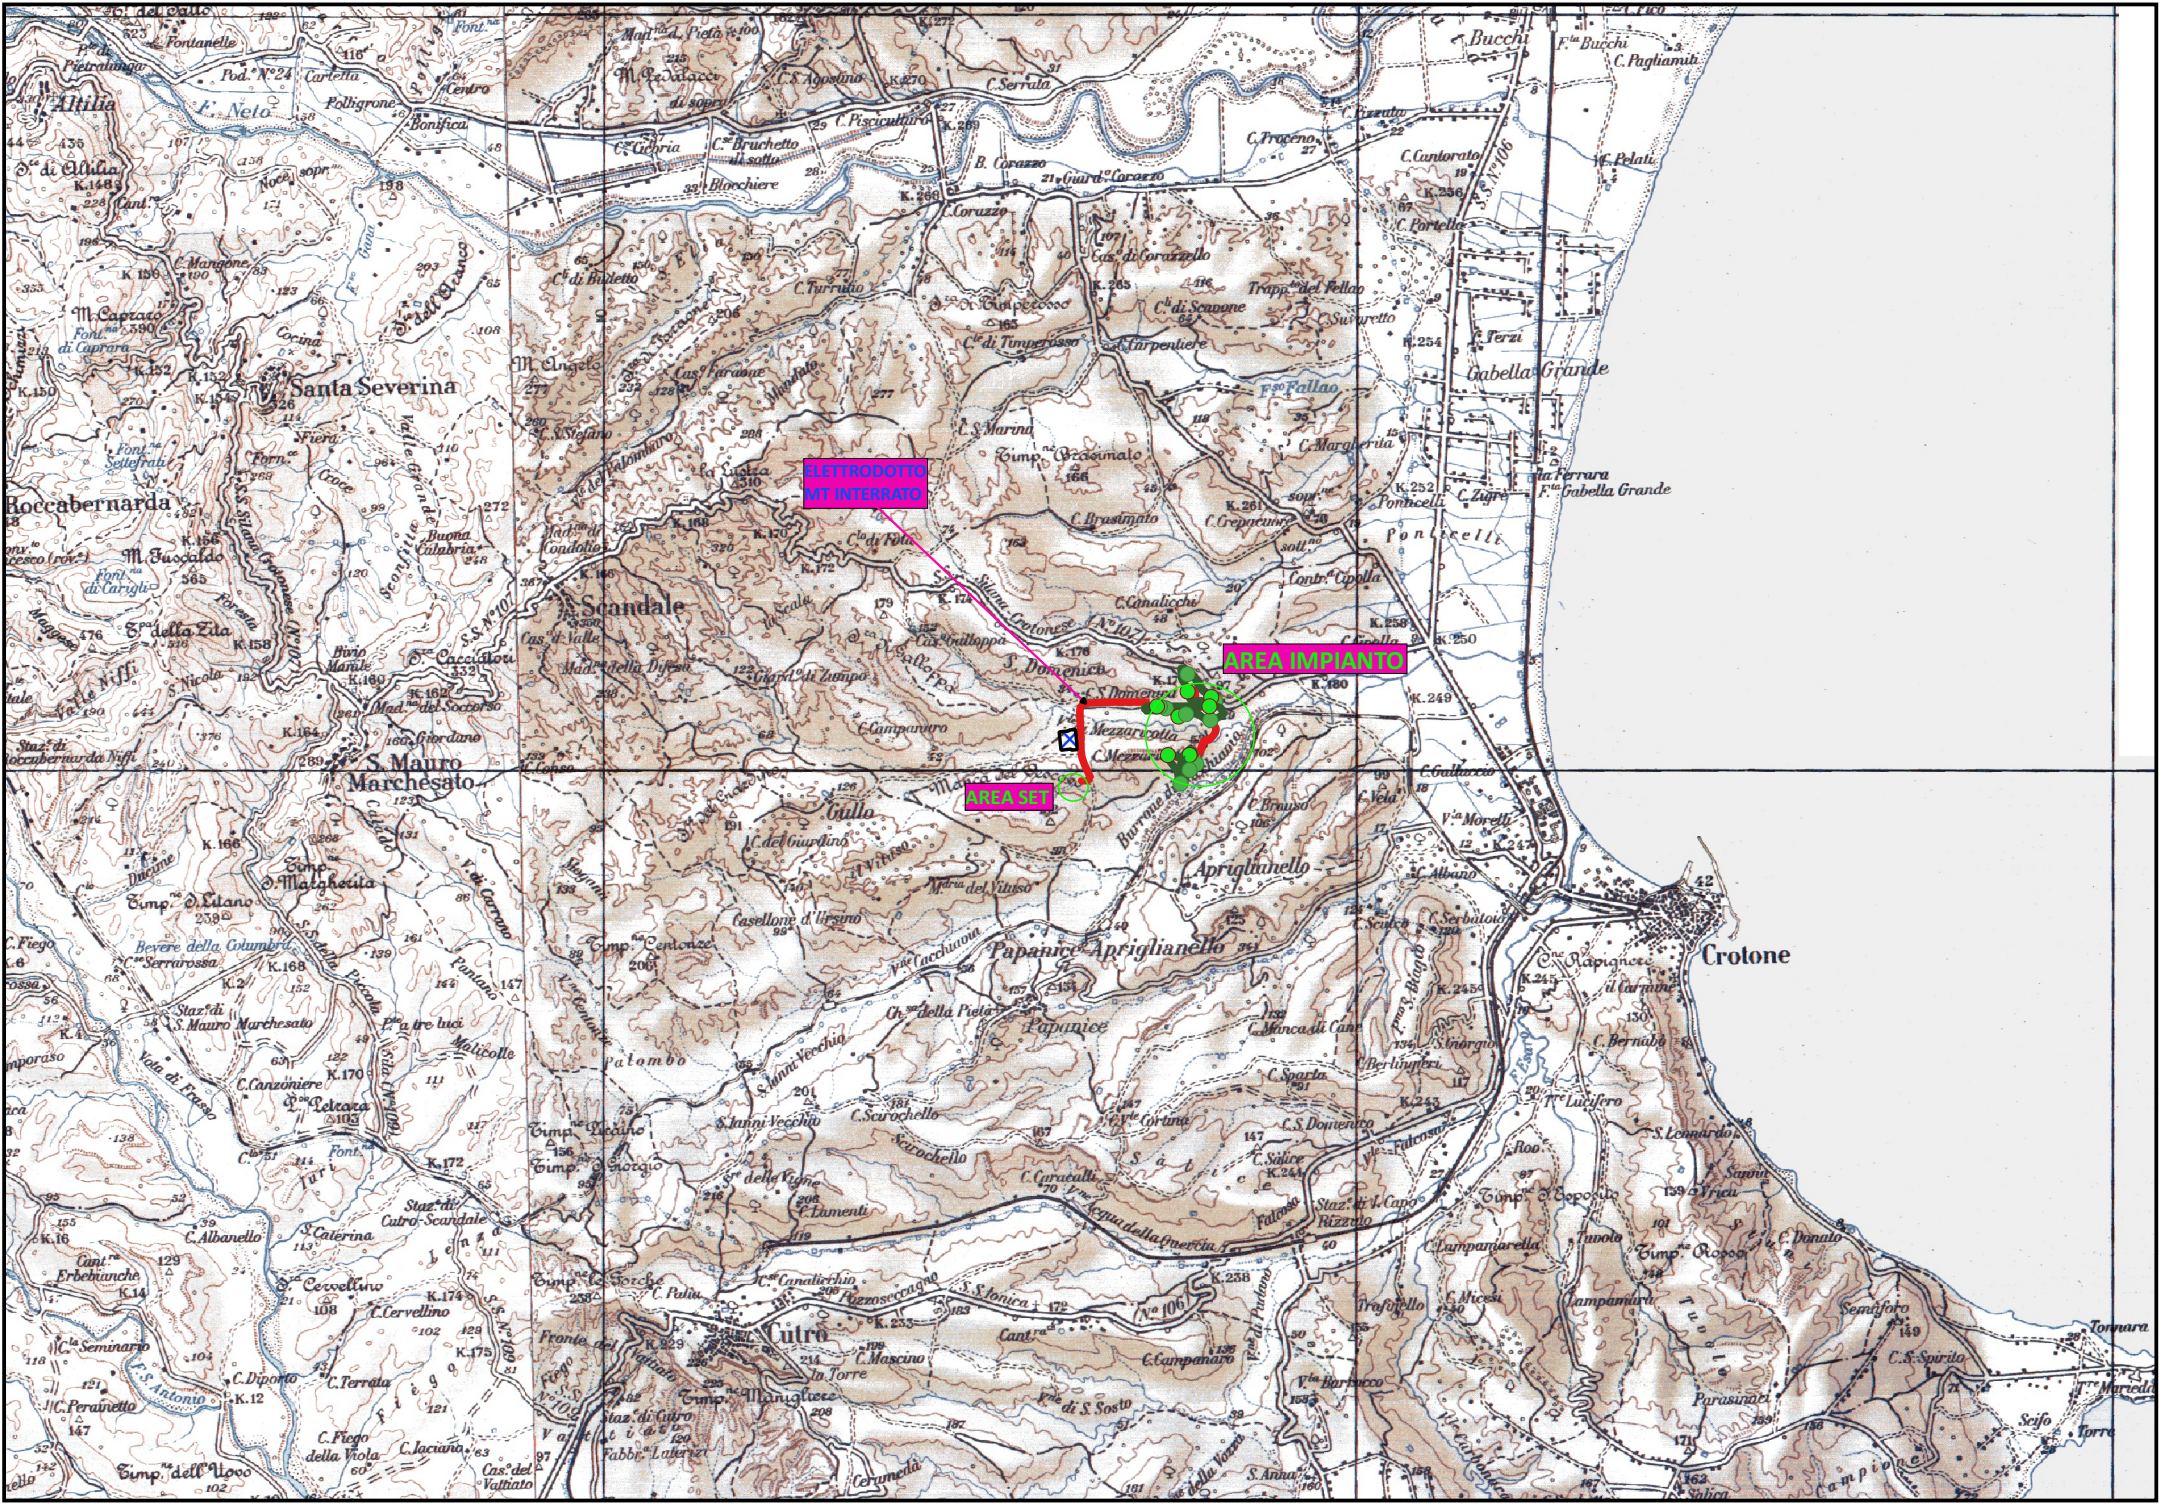

ELETTRODOTTO
MT INTERRATO

LINEA IRRADIANTE

TRASSE

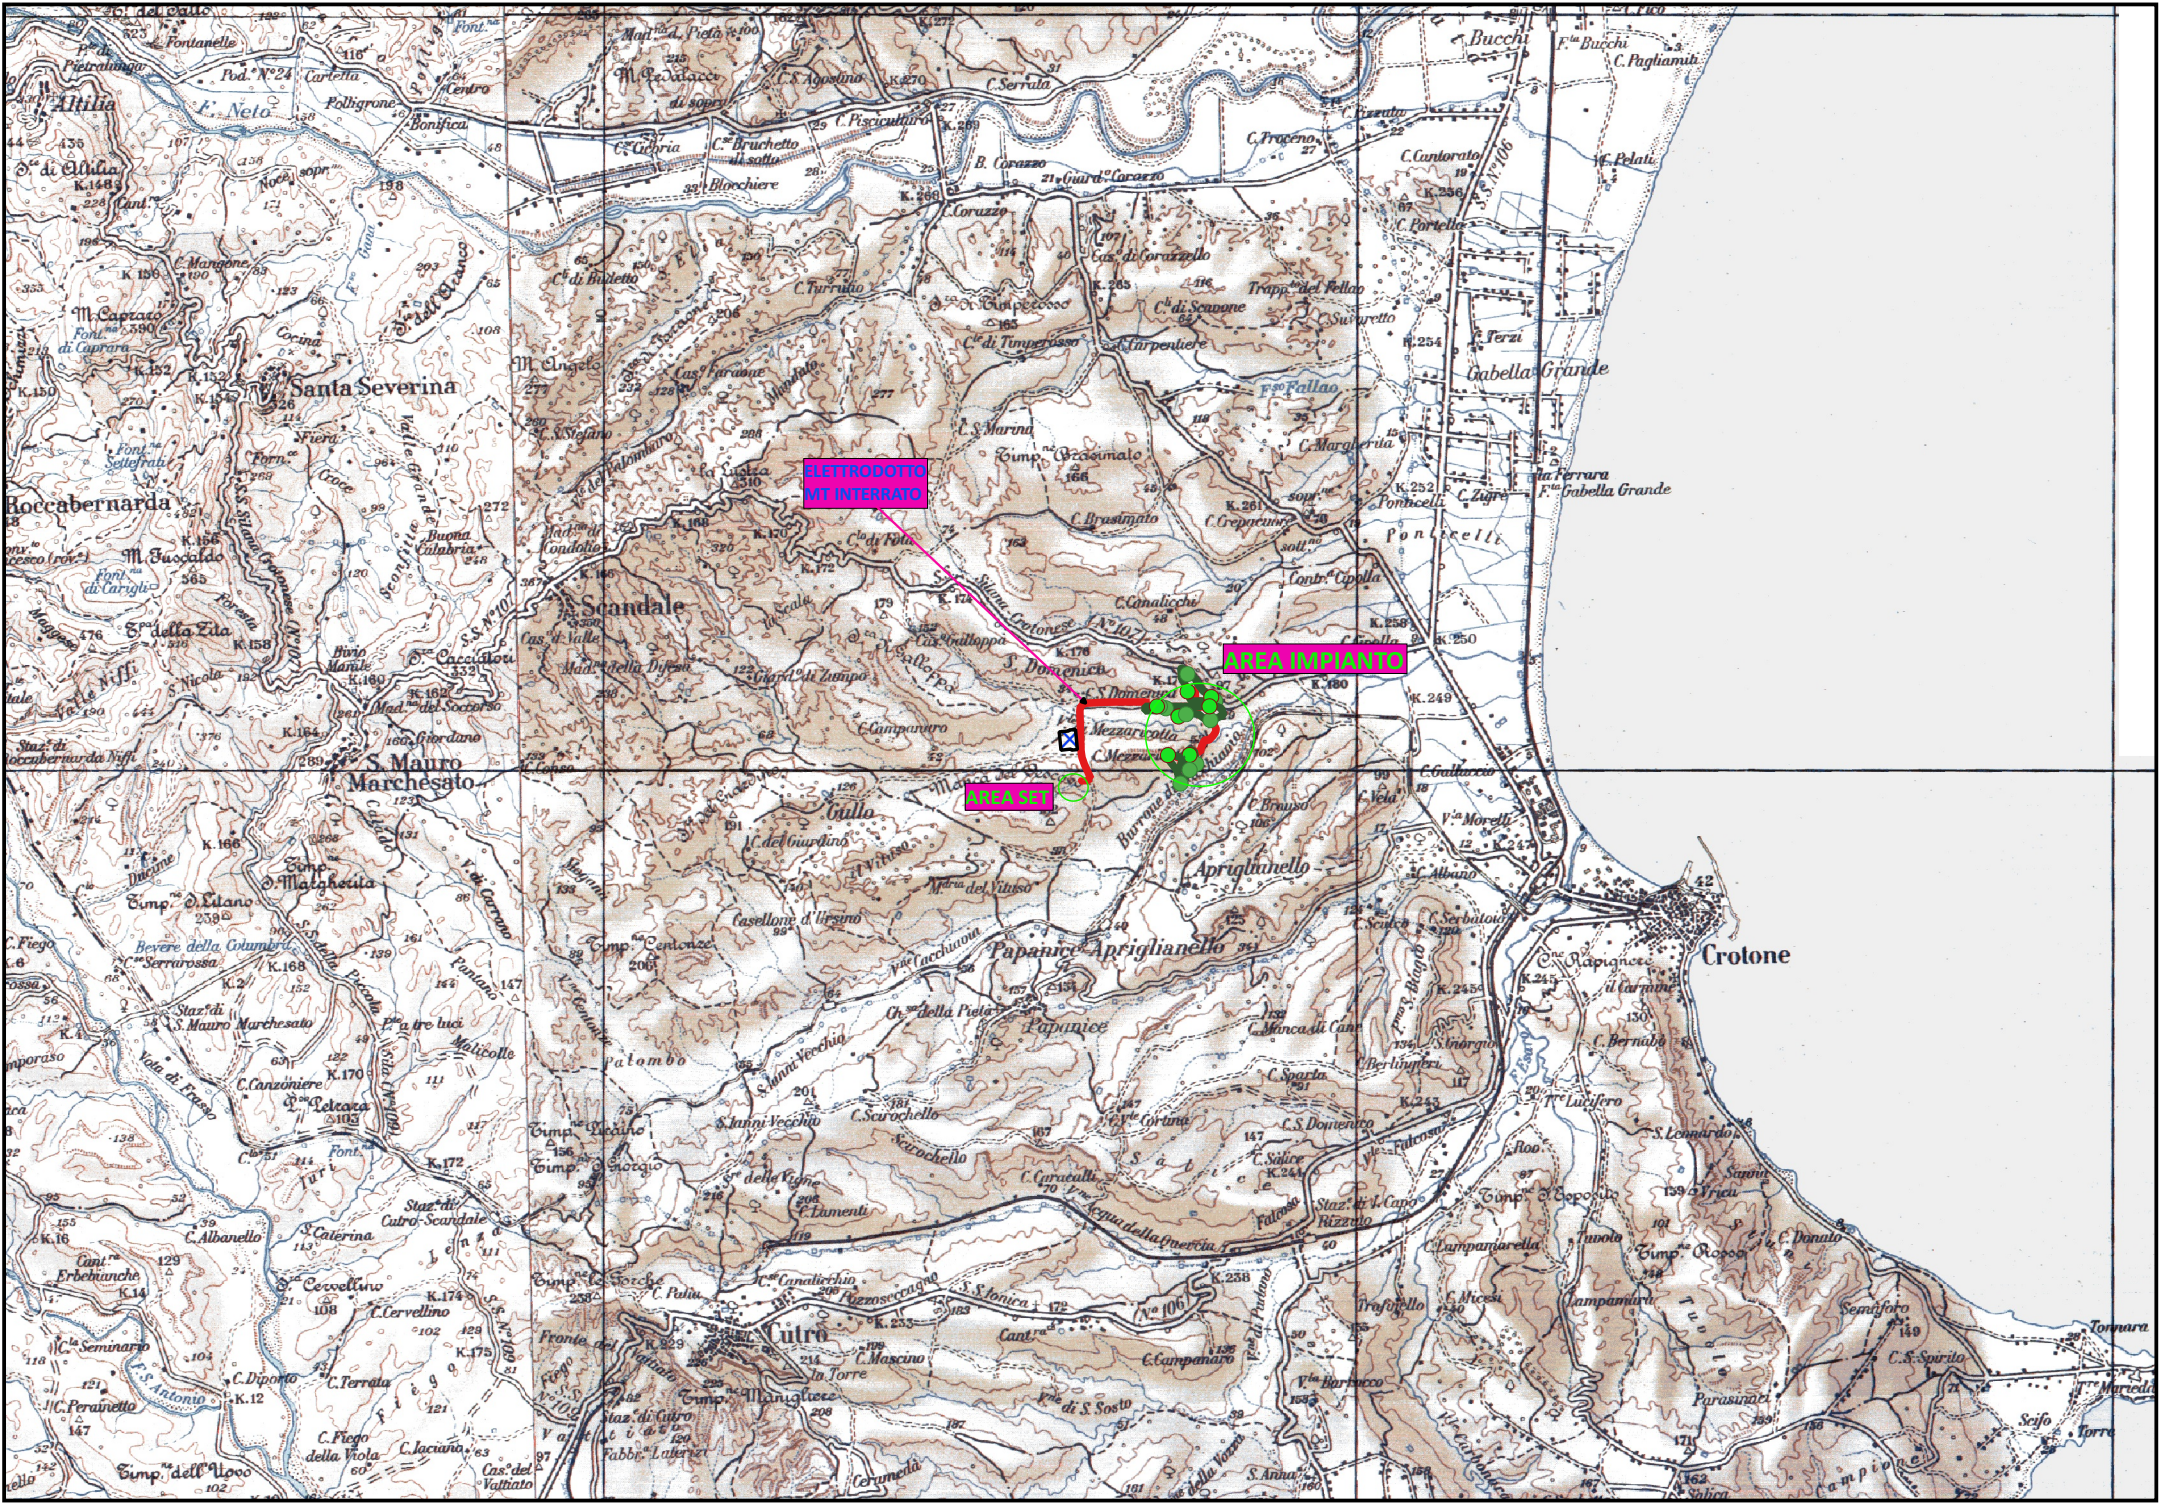

ELETTRODOTTO
MT INTERRATO

LINEA IRRADIANTE

TRASSE