


SCHEMA DI SEZIONE TIPO DISPOSIZIONE FILARI NELLA CONFIGURAZIONE TRACKERS - SCALA 1:50



SCHEMA DI SEZIONE TIPO DISPOSIZIONE FILARI NELLA CONFIGURAZIONE FISSA - SCALA 1:50

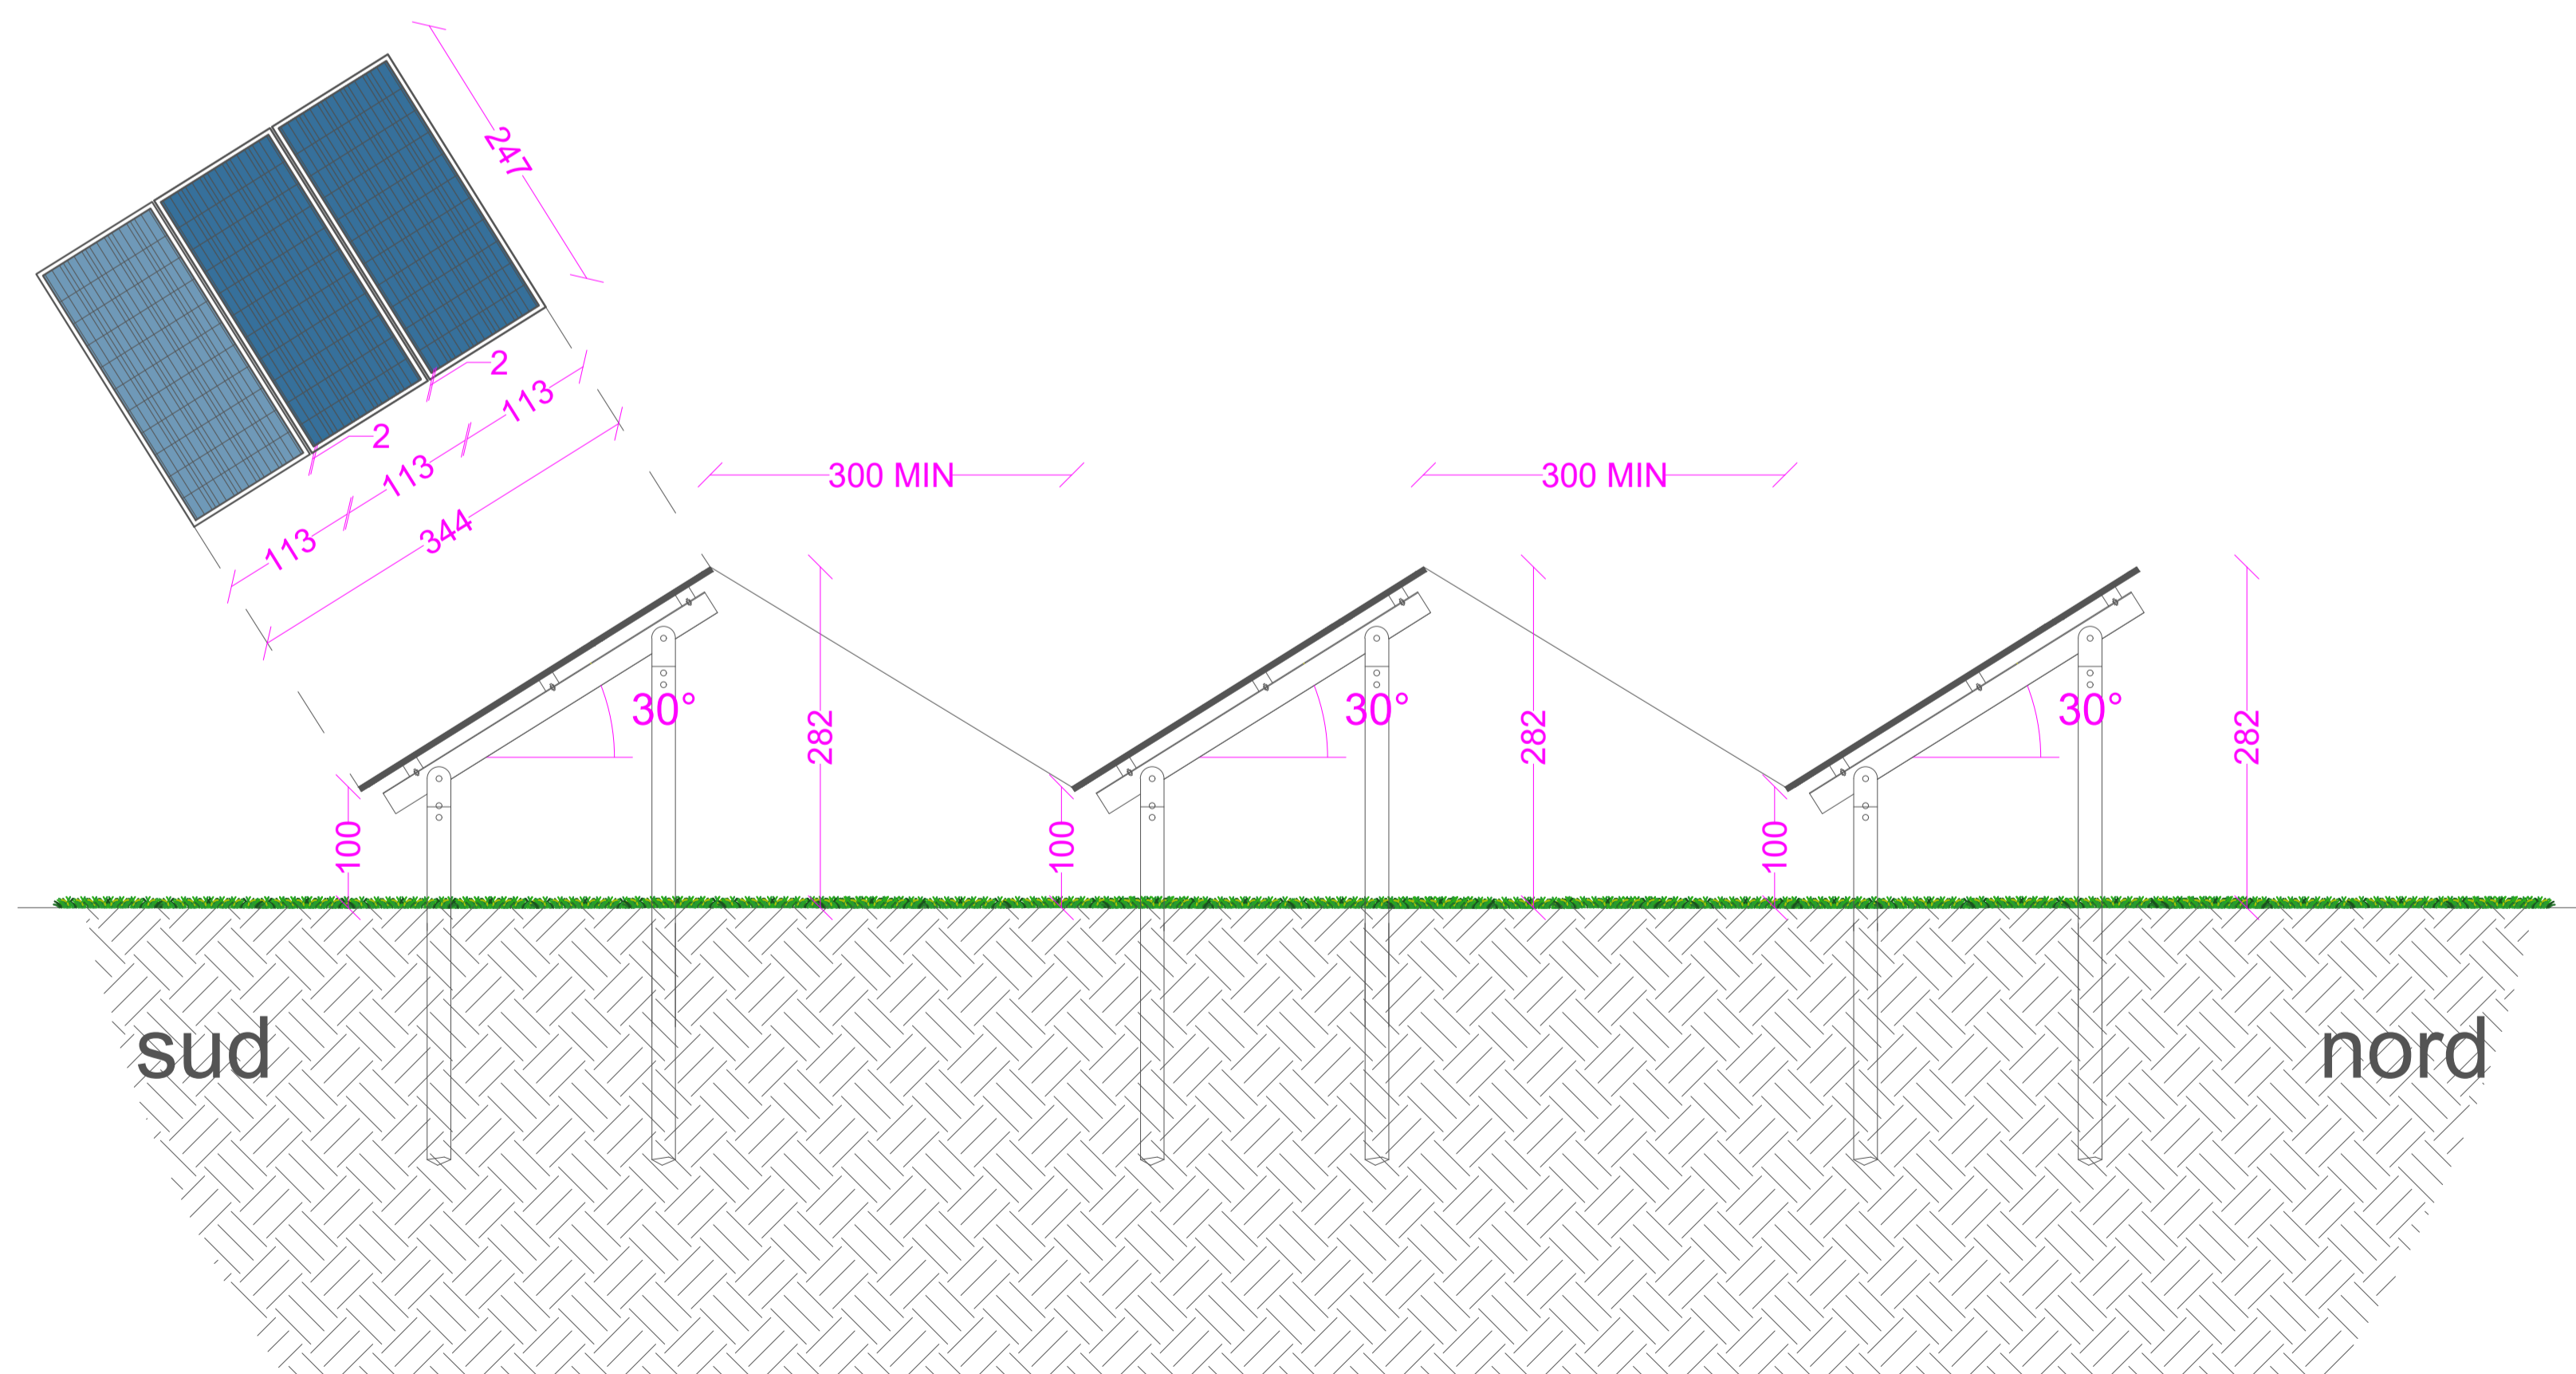

Regione Calabria



Committente:  
**Mezzaricotta Energia S.r.l.**  
 Mezzaricotta Energia S.r.l.  
 Largo Michele Novaro 1A - PARMA  
 P.IVA: 02982410348

Titolo del Progetto:  
**PROGETTO PER LA REALIZZAZIONE E L'ESERCIZIO DI UN IMPIANTO AGROVOLTAICO E DELLE OPERE STRETTAMENTE NECESSARIE DENOMINATO "MEZZARICOTTA"**

|            |                              |            |               |
|------------|------------------------------|------------|---------------|
| Documento: | <b>PROGETTO DEFINITIVO</b>   | N° Tavola: | <b>38</b>     |
| Elaborato: | <b>SEZIONI TIPO IMPIANTO</b> | SCALA:     | <b>1:50</b>   |
|            |                              | FOGLIO:    | <b>1 di 1</b> |
|            |                              | FORMATO:   | <b>A1</b>     |

Progettazione: **NEW DEVELOPMENTS S.r.l.** (Logo)  
 Nome file: 38\_Sezioni\_tipo\_impianto.pdf  
 Progettisti: **ING. AMEDEO COSTABILE** (Logo), **ING. FRANCESCO MERINGOLO** (Logo), **ING. GIOVANNI GUZZO FOLLARO** (Logo)

| Rev. | Data Revisione | Descrizione Revisione | Redatto  | Controllato         | Approvato                   |
|------|----------------|-----------------------|----------|---------------------|-----------------------------|
| 00   | 15/11/2021     | PRIMA EMISSIONE       | New Dev. | Stern Energy S.P.A. | Mezzaricotta Energia S.R.L. |