



Inseguitore monoassiale tipo tracker TR12

Inseguitore monoassiale tipo tracker TR24

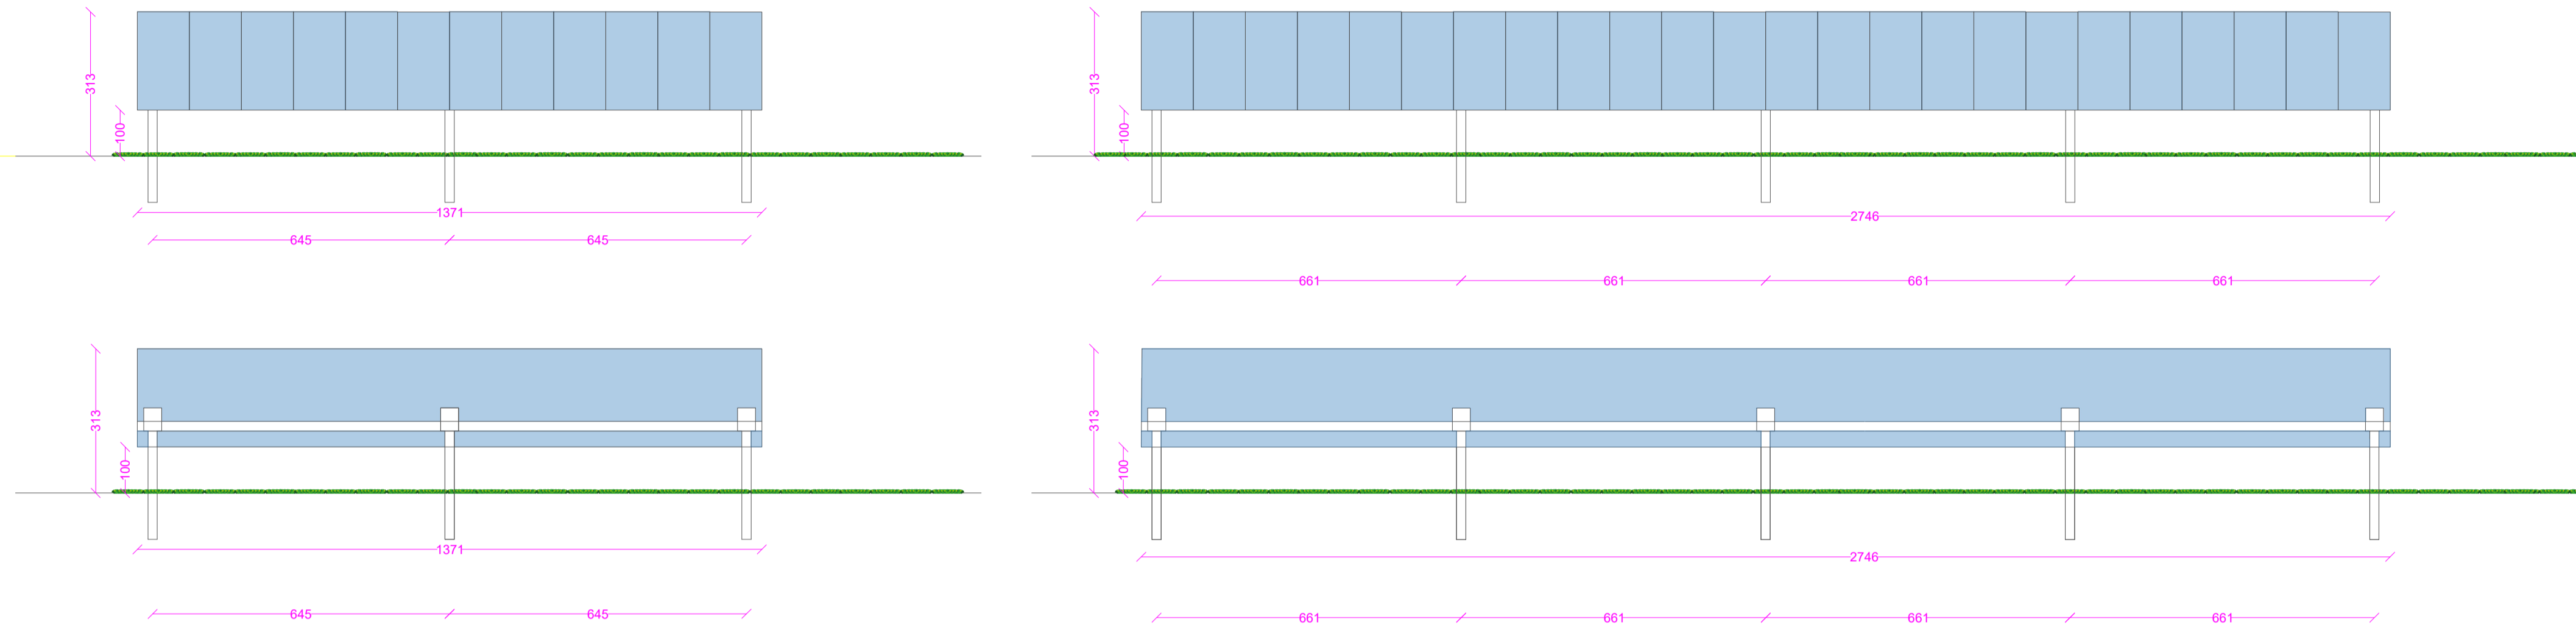

PROSPETTI TRACKERS - SCALA 1:100

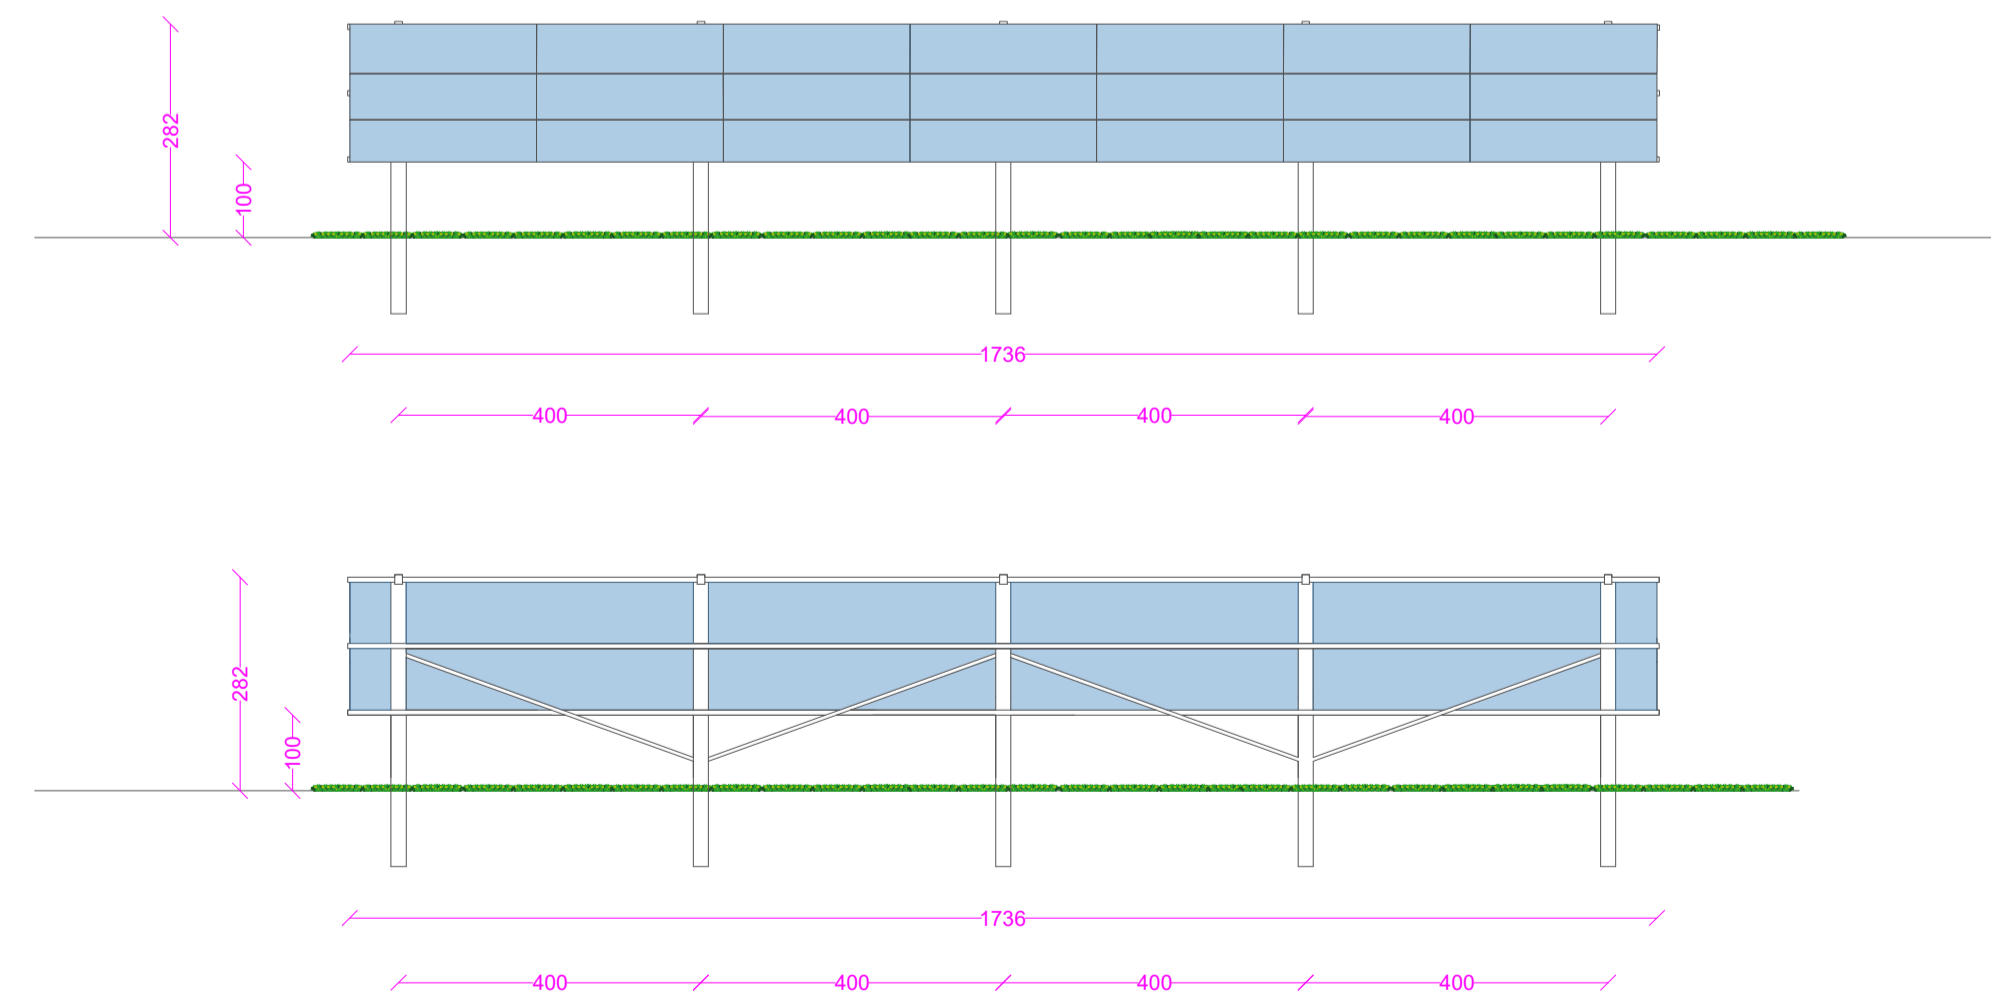

PROSPETTI SISTEMA CON STRUTTURA FISSA - SCALA 1:100



Comune di Crotona



Regione Calabria



Comune di Scandale



Committente:

Mezzaricotta Energia S.r.l.
 Mezzaricotta Energia S.r.l.
 Largo Michele Novaro 1A - PARMA
 P.IVA: 02982410348

Titolo del Progetto:

PROGETTO PER LA REALIZZAZIONE E L'ESERCIZIO DI UN IMPIANTO AGROVOLTAICO E DELLE OPERE STRETTAMENTE NECESSARIE DENOMINATO "MEZZARICOTTA"

Documento:	PROGETTO DEFINITIVO	N° Tavola:	39
Elaborato:	PROSPETTI TIPO IMPIANTO	SCALA:	1:100
		FOGLIO:	1 di 1
		FORMATO:	A1

Progettazione:



NEW DEVELOPMENTS S.r.l.
 Piazza Europa, 14 - 87100 Crotona (CS)

Nome file: 39_Prospetti.pdf

Progettisti:





dott. ing. Giovanni Guzzo Follaro dott. ing. Amedeo Costabile dott. ing. Francesco Meringolo

Rev.	Data	Descrizione Revisione	Redatto	Controllato	Approvato
00	15/11/2021	PRIMA EMISSIONE	New Dev.	Stern Energy S.P.A.	Mezzaricotta Energia S.R.L.