sezione 1

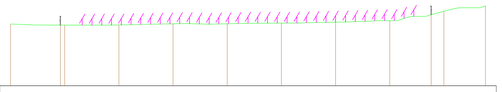

QT.RIF. 0.000

NUMERO SEZIONI	1	2	4	5	6	7	8	9	10	11	12
DISTANZE PARZIALI		22,676	2,324	25,000	25,000	25,000	25,000	25,000	25,000	18,111	6,889	16,197
DISTANZE PROGRESSIVE	0,000		25,000	50,000	75,000	100,000	125,000	150,000	175,000	200,111	207,000	223,197
QUOTE TERRENO	26,824	26,824	26,824	26,824	26,824	26,824	26,824	26,211	26,000	25,751	25,247	24,824
QUOTE PROGETTO	0,000	0,000	0,000	0,000	0,000	0,000	0,000	0,000	0,000	0,000	0,000	0,000
DIFFERENZA DI QUOTA	26,824	26,824	26,824	26,824	26,824	26,824	26,824	26,211	26,000	25,751	25,247	24,824

sezione 2

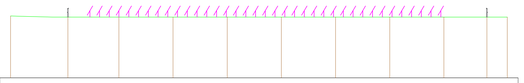

QT.RIF. 0.000

NUMERO SEZIONI	1	2	3	4	5	6	7	8	9	10	11
DISTANZE PARZIALI		25,491	23,219	25,000	25,000	25,000	25,000	25,000	25,000	19,845	5,402
DISTANZE PROGRESSIVE	0,000	25,491	48,710	73,710	98,710	123,710	148,710	173,710	198,710	218,555	223,957
QUOTE TERRENO	26,321	26,000	26,000	26,000	26,000	26,000	26,000	26,000	26,000	25,845	25,000
QUOTE PROGETTO	0,000	0,000	0,000	0,000	0,000	0,000	0,000	0,000	0,000	0,000	0,000
DIFFERENZA DI QUOTA	26,321	26,000	26,000	26,000	26,000	26,000	26,000	26,000	26,000	25,845	25,000

sezione 3

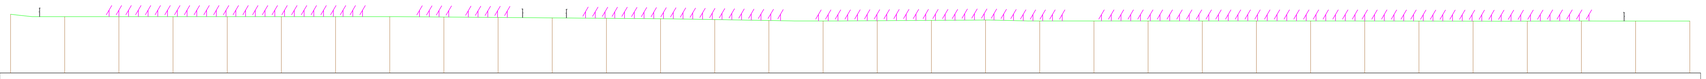

QT.RIF. 0.000

NUMERO SEZIONI	1	2	3	4	5	6	7	8	9	10	11	12	13	14	15	16	17	18	19	20	21	22	23	24	25	26	27	28	29	30	31	32
DISTANZE PARZIALI		25,000	25,000	25,000	25,000	25,000	25,000	25,000	25,000	25,000	25,000	25,000	25,000	25,000	25,000	25,000	25,000	25,000	25,000	25,000	25,000	25,000	25,000	25,000	25,000	25,000	25,000	25,000	25,000	25,000	25,000	21,000
DISTANZE PROGRESSIVE	0,000	25,000	50,000	75,000	100,000	125,000	150,000	175,000	200,000	225,000	250,000	275,000	300,000	325,000	350,000	375,000	400,000	425,000	450,000	475,000	500,000	525,000	550,000	575,000	600,000	625,000	650,000	675,000	700,000	725,000	750,000	771,000
QUOTE TERRENO	27,008	26,800	26,800	26,800	26,800	26,800	26,800	26,800	26,641	26,600	26,495	26,357	26,000	25,800	25,800	25,800	25,800	26,111	26,375	26,500	26,500	26,500	26,500	26,500	26,500	26,500	26,500	26,500	26,500	26,500	26,500	26,500
QUOTE PROGETTO	0,000	0,000	0,000	0,000	0,000	0,000	0,000	0,000	0,000	0,000	0,000	0,000	0,000	0,000	0,000	0,000	0,000	0,000	0,000	0,000	0,000	0,000	0,000	0,000	0,000	0,000	0,000	0,000	0,000	0,000	0,000	0,000
DIFFERENZA DI QUOTA	27,008	26,800	26,800	26,800	26,800	26,800	26,800	26,800	26,641	26,600	26,495	26,357	26,000	25,800	25,800	25,800	25,800	26,111	26,375	26,500	26,500	26,500	26,500	26,500	26,500	26,500	26,500	26,500	26,500	26,500	26,500	26,500

sezione 4

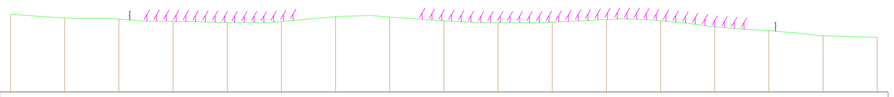

QT.RIF. 0.000

NUMERO SEZIONI	1	2	3	4	5	6	7	8	9	10	11	12	13	14	15	16	17
DISTANZE PARZIALI		25,000	25,000	25,000	25,000	25,000	25,000	25,000	25,000	25,000	25,000	25,000	25,000	25,000	25,000	25,000	25,000
DISTANZE PROGRESSIVE	0,000	25,000	50,000	75,000	100,000	125,000	150,000	175,000	200,000	225,000	250,000	275,000	300,000	325,000	350,000	375,000	400,000
QUOTE TERRENO	26,824	26,718	26,612	26,504	26,397	26,305	26,702	26,824	26,824	26,824	26,674	26,547	26,473	26,397	26,305	26,048	25,794
QUOTE PROGETTO	0,000	0,000	0,000	0,000	0,000	0,000	0,000	0,000	0,000	0,000	0,000	0,000	0,000	0,000	0,000	0,000	0,000
DIFFERENZA DI QUOTA	26,824	26,718	26,612	26,504	26,397	26,305	26,702	26,824	26,824	26,824	26,674	26,547	26,473	26,397	26,305	26,048	25,794

DEFINIZIONE DELLE SEZIONI

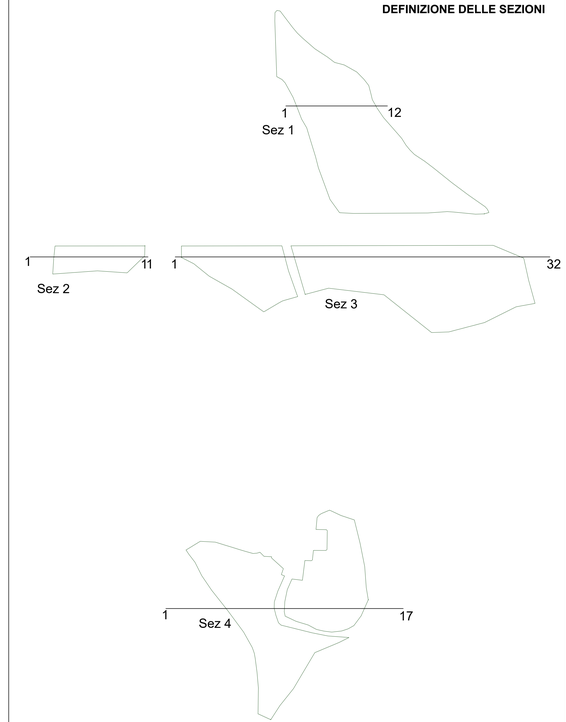

Comune di Crotone | **Regione Calabria** | **Comune di Scandale**

Committente:

Mezzaricotta Energia S.r.l.

Mezzaricotta Energia S.r.l.
Largo Michele Novaro 1,A - PARMA
P.IVA: 02982410348

Titolo del Progetto:

PROGETTO PER LA REALIZZAZIONE E L'ESERCIZIO DI UN IMPIANTO AGROVOLTAICO E DELLE OPERE STRETTAMENTE NECESSARIE DENOMINATO "MEZZARICOTTA"

Documento: **PROGETTO DEFINITIVO** — N° Tavola: **41**

Elaborato: **SEZIONI TRASVERSALI IMPIANTO**

SCALA:	1:1.000
FOGLIO:	1 di 1
FORMATO:	A1

Nome file: **41_Sezioni_trasversali_impianto.pdf**

Progettazione:

NEW DEVELOPMENTS S.r.l.
Piazza Europa, 14 - 87100 Cosenza (CS)

Progettisti:

dott. ing. Giovanni Guzzo Foiaro — dott. ing. Amedeo Costabile — dott. ing. Francesco Meringolo

Rev:	Data Revisione	Descrizione Revisione	Redatto	Controllato	Approvato
00	15/11/2021	PRIMA EMISSIONE	New Dev.	Stern Energy S.P.A.	Mezzaricotta Energia S.R.L.