


Legenda

-  Delimitazione aree impianto
 -  Cabina di consegna
 -  Cabine ausiliari
 -  Cabine di Campo
 -  Viabilità esistente
 -  Viabilità in misto granulare
 -  Ingressi
- MODULI**
-  Strutture monoassiali ad inseguimento solare 12 moduli
 -  Strutture monoassiali ad inseguimento solare 24 moduli
 -  Strutture di sostegno fisse 21 moduli
 -  Siepe perimetrale
 -  Videosorveglianza
 -  Illuminazione

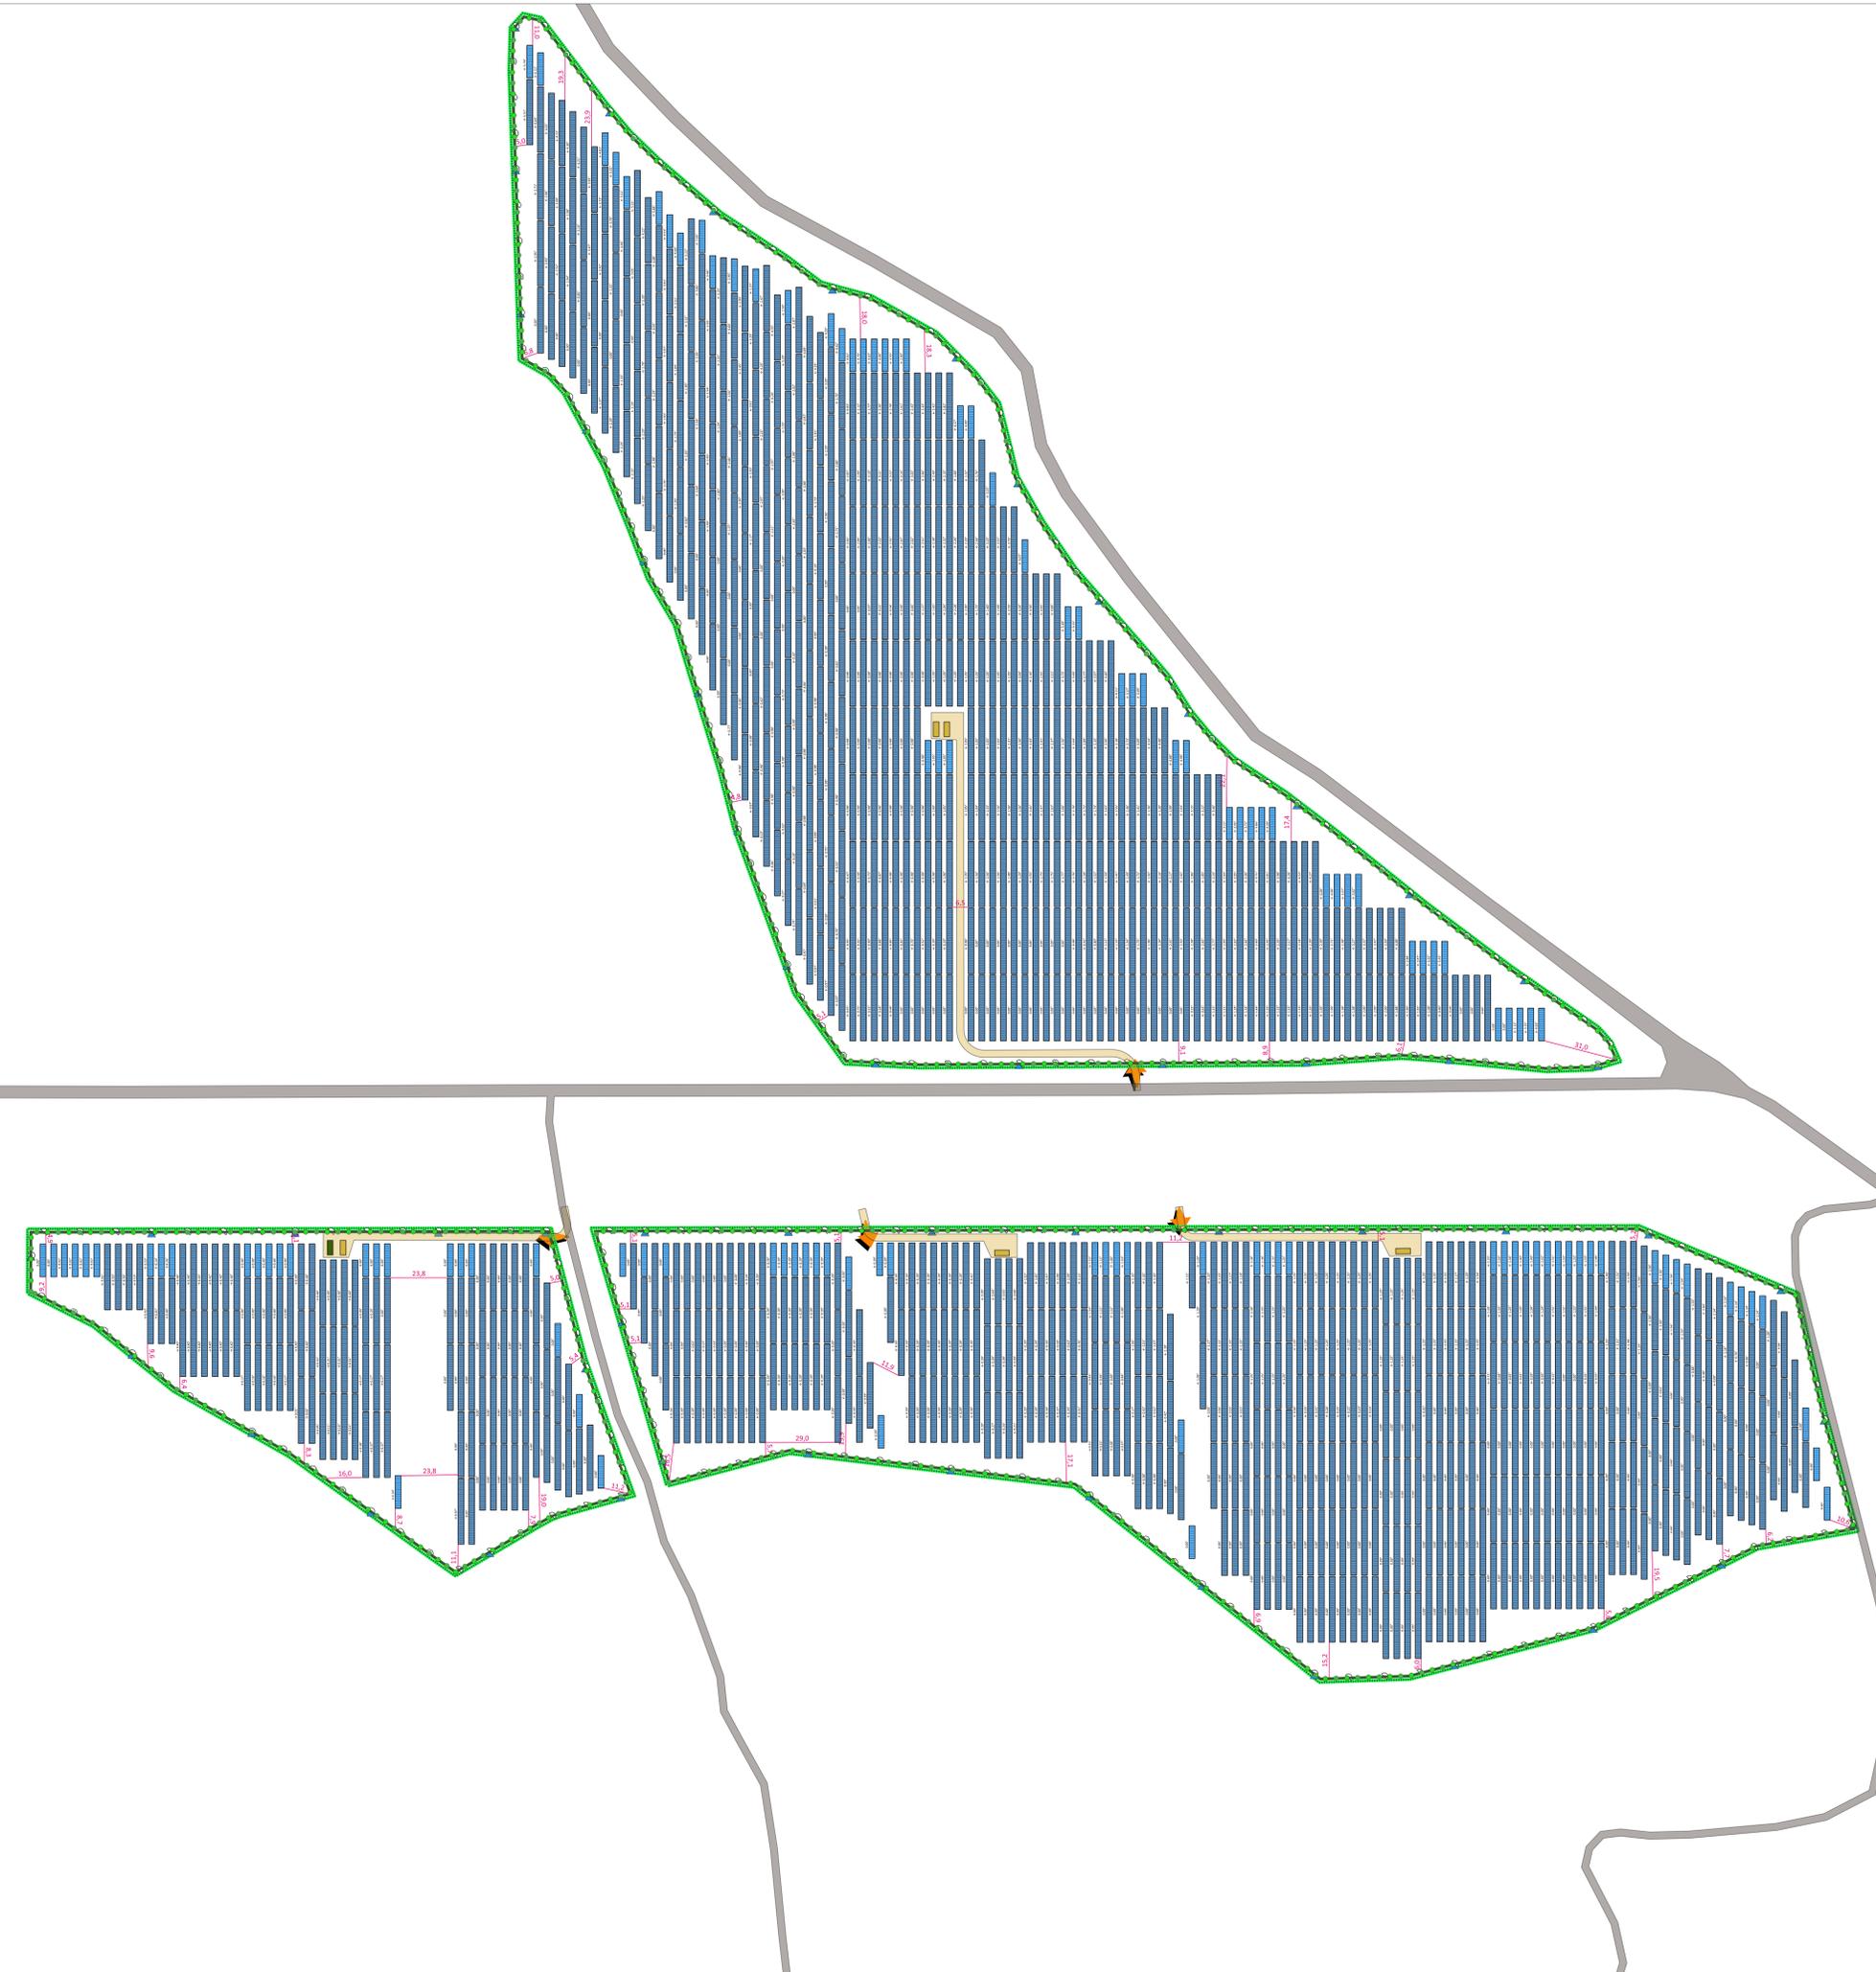

						
						
Mezzaricotta Energia S.r.l. Mezzaricotta Energia S.r.l. Largo Michele Rosini L.A. - PARRA P.IVA: 02982400968						
PROGETTO PER LA REALIZZAZIONE E L'ESERCIZIO DI UN IMPIANTO AGROVOLTAICO E DELLE OPERE STRETTAMENTE NECESSARIE DENOMINATO "MEZZARICOTTA"						
PROGETTO DEFINITIVO		N° Tavola 43.b				
LAYOUT IMPIANTO 2 DI 3		SCALA 1:1.000				
		FOGLIO 2 di 3				
		FORMATO A0				
Progettazione:  NEW DEVELOPMENTS Progettisti:  ARMANDO COSTANTINI  ARMANDO COSTANTINI						
Rev.	Data	Descrizione	Revisione	Redatto	Controllato	Approvato
00	31/11/2021	PRIMA EMISSIONE	New Dev.	Stem Energy S.P.A.	Mezzaricotta Energia S.R.L.	