




SEZIONE TIPO 1 Terna su STRADA

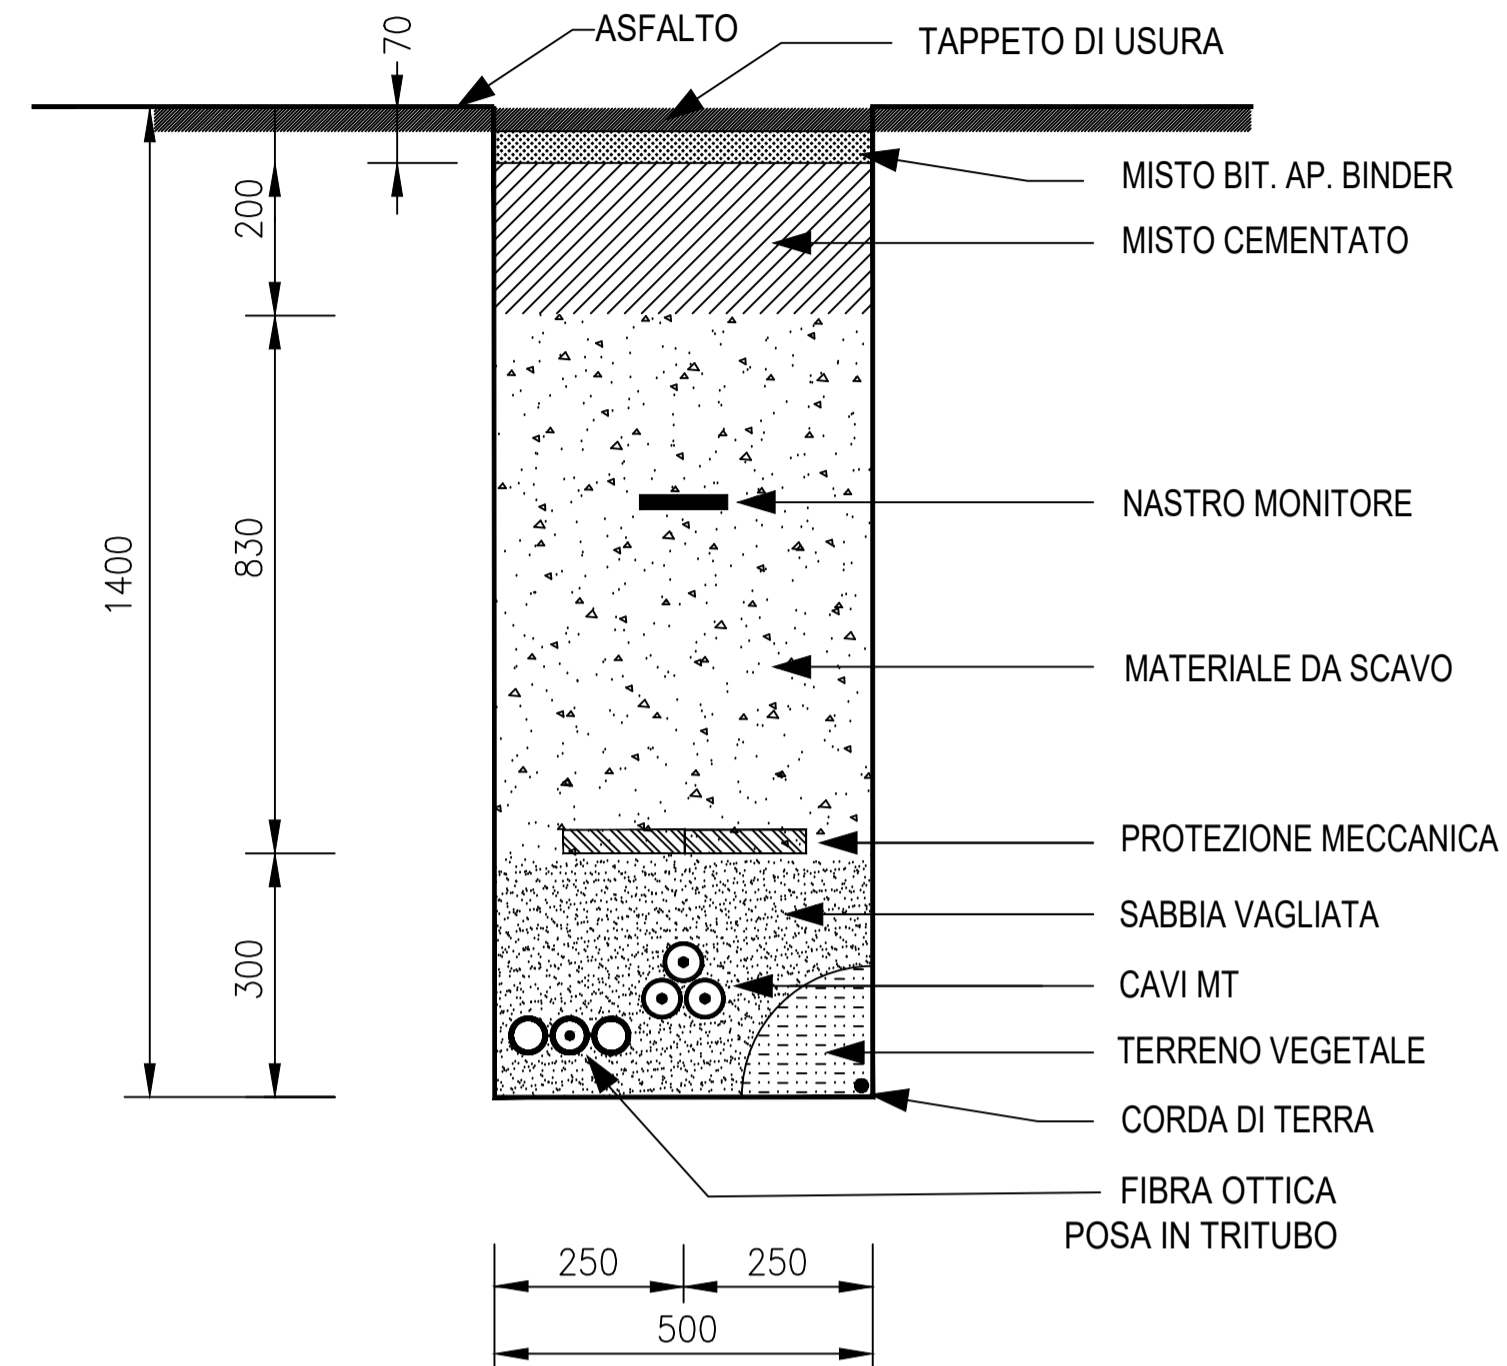


SEZIONE TIPO 1 Terna su TERRENO

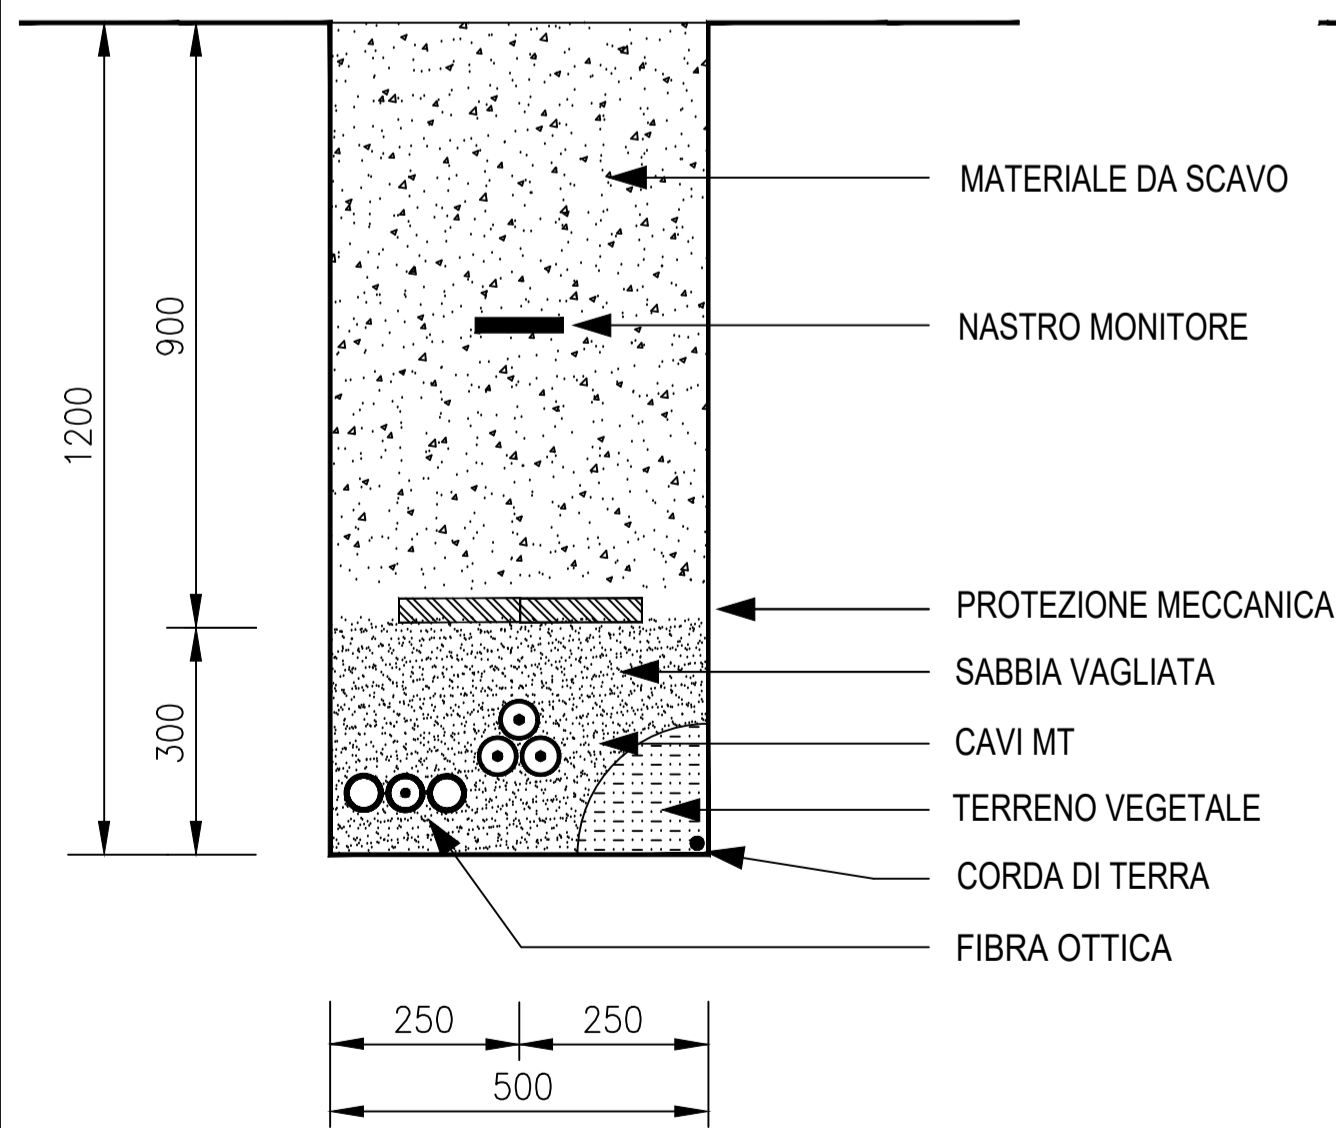

SEZIONE TIPO 2 Terne su TERRENO

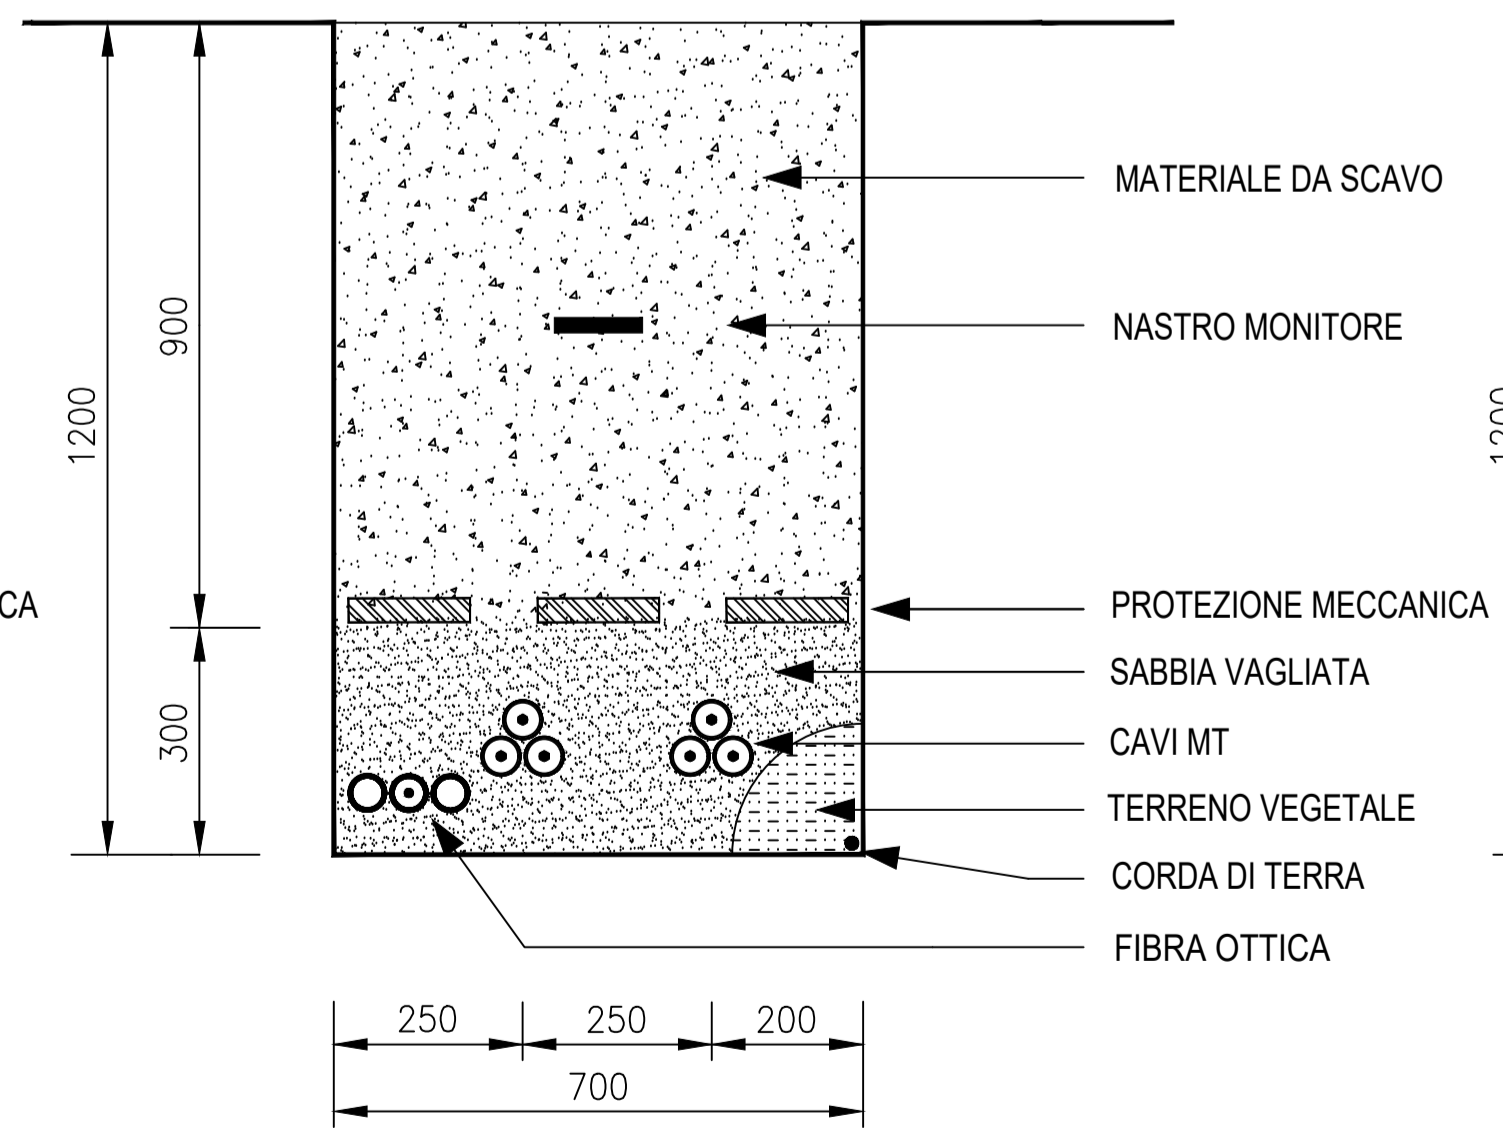

SEZIONE TIPO 3 Terne su TERRENO

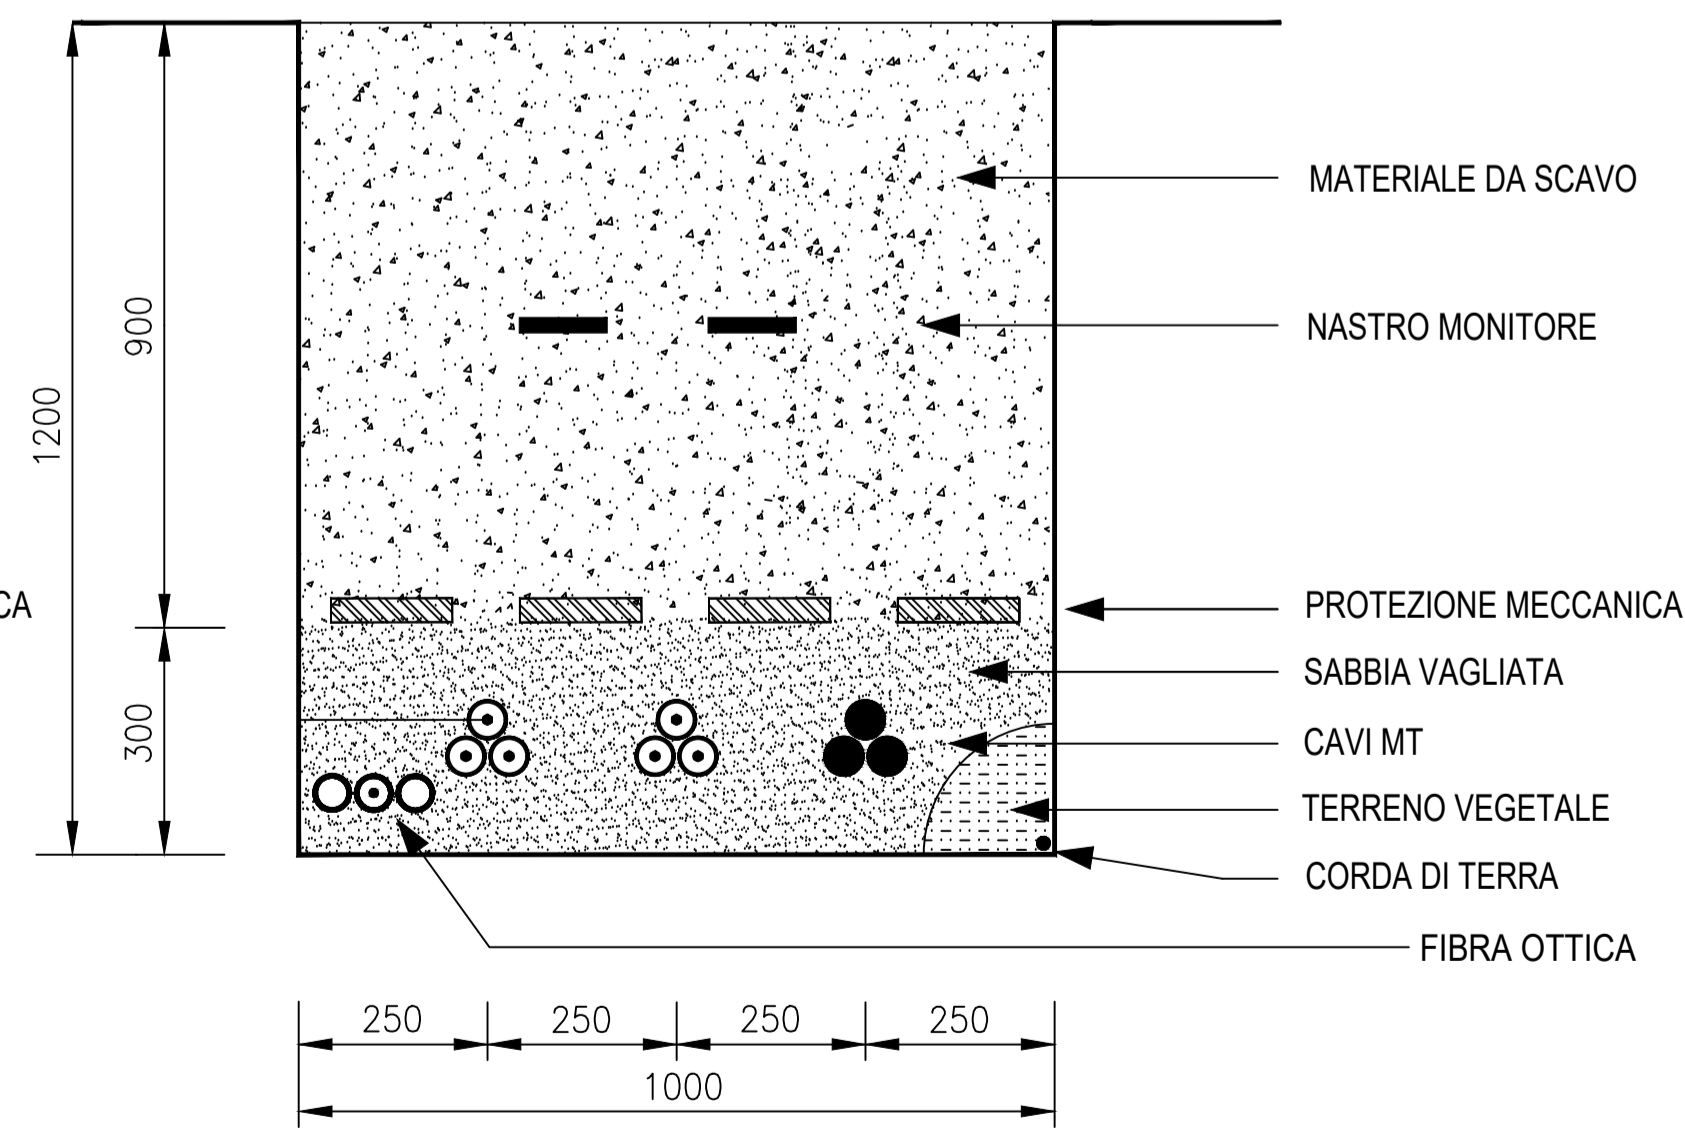



Comune di Crotona



Regione Calabria



Comune di Scandale



Comittente:
Mezzaricotta Energia S.r.l.
Mezzaricotta Energia S.r.l.
Largo Michele Novaro 1/A - PARMA
P.IVA: 02982410348

Titolo del Progetto:
PROGETTO PER LA REALIZZAZIONE E L'ESERCIZIO DI UN IMPIANTO AGROVOLTAICO E DELLE OPERE STRETTAMENTE NECESSARIE DENOMINATO "MEZZARICOTTA"

Documento:	PROGETTO DEFINITIVO	N° Tavola:	46
Elaborato:	SEZIONI TIPO CAVIDOTTI	SCALA:	1:10
		FOGLIO:	1 di 1
		FORMATO:	A1

Progettazione:  Nome file: **46_Sezioni_Tipo_cavidotti.pdf**

Progettisti:   

NEW DEVELOPMENTS S.r.l. | dott. ing. Giovanni Guzzo Foliaro | dott. ing. Amedeo Costabile | dott. ing. Francesco Meringolo | dott. ing. Maurizio Carcuri

Rev:	Data Revisione	Descrizione Revisione	Redatto	Controllato	Approvato
00	15/11/2021	PRIMA EMISSIONE	New Dev.	Stern Energy S.P.A.	Mezzaricotta Energia S.R.L.