


SCALA 1:400

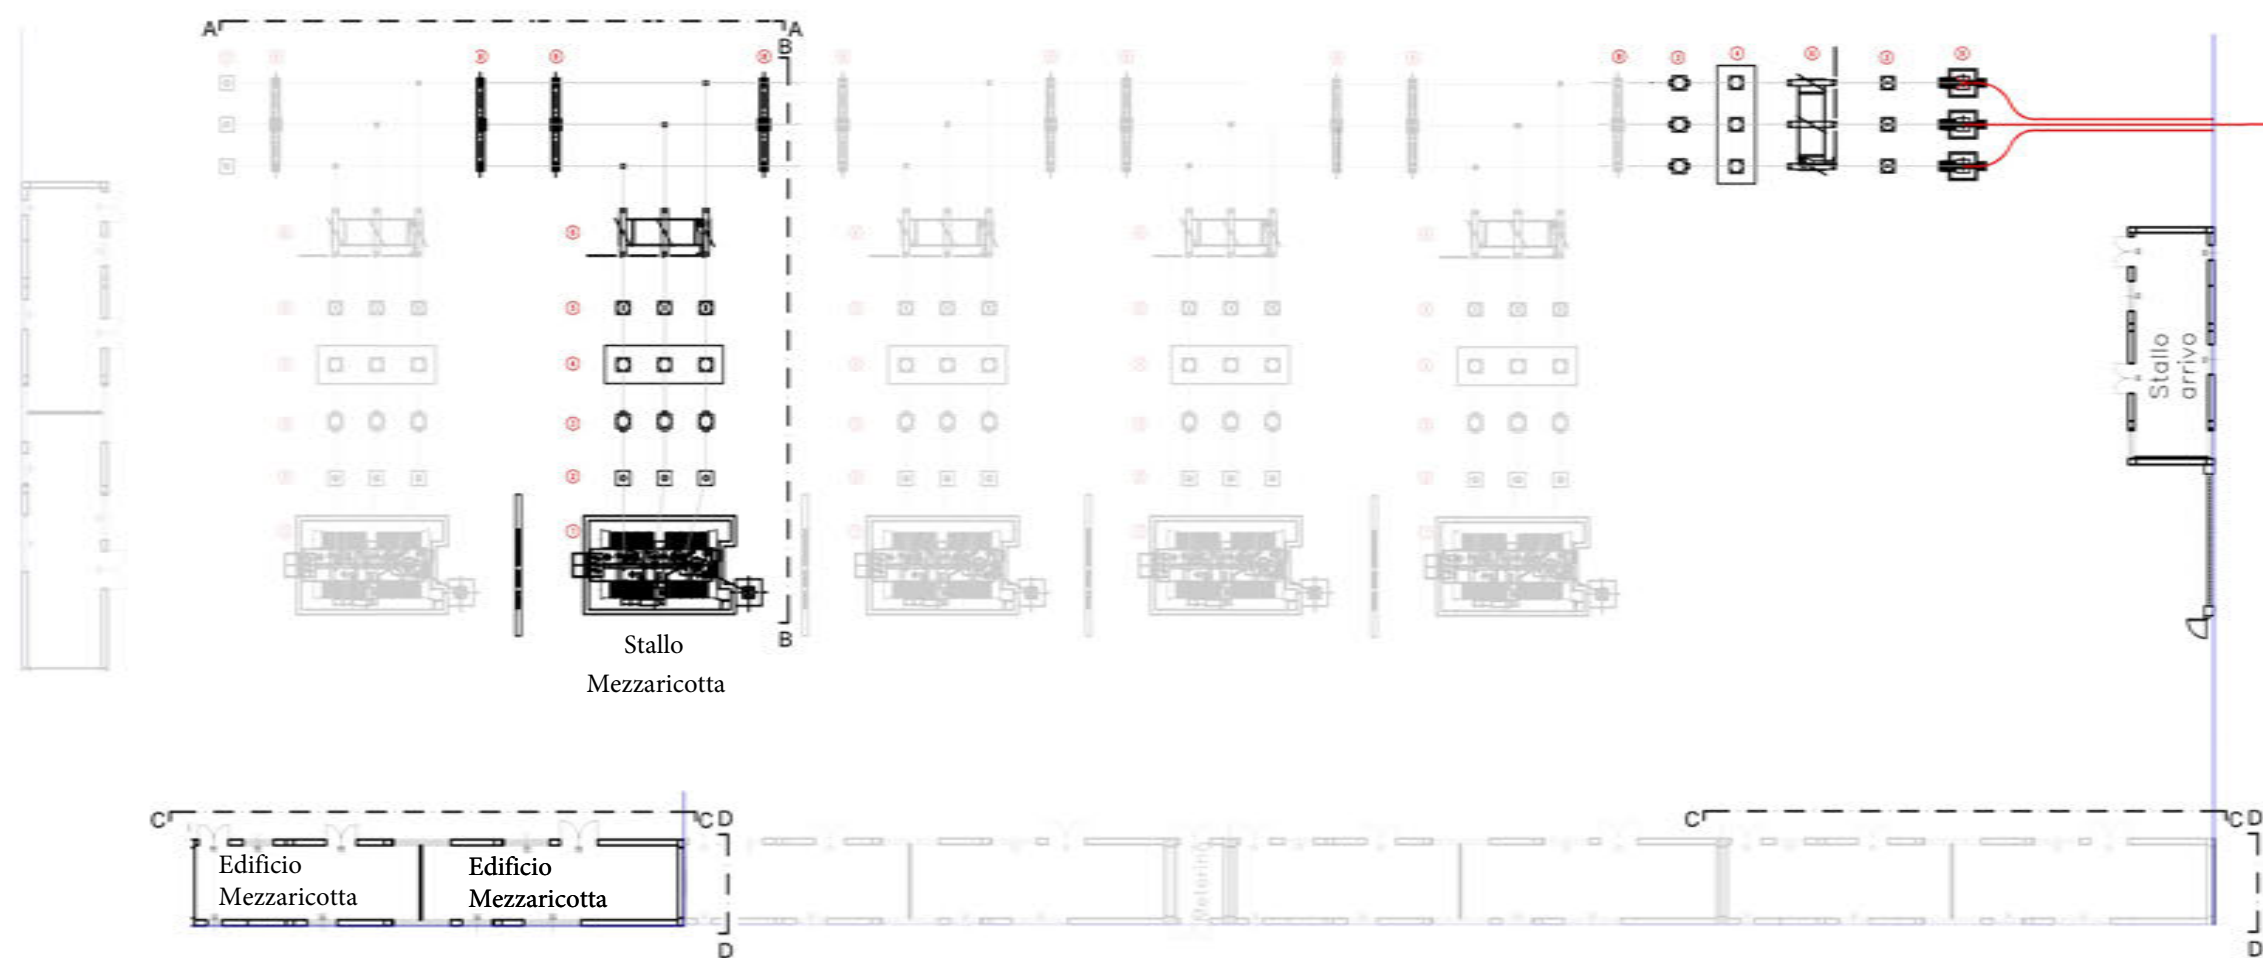


LEGENDA

- CAVO AT INTERRATO
- ⑨ SCARICATORE E TERMINALE CAVO
- ⑧ SBARRE
- ⑦ TRASFORMATORE DI TENSIONE CAPACITIVO 150KV
- ⑥ SEZIONATORE
- ⑤ TRASFORMATORE DI TENSIONE INDUTTIVO 150KV
- ④ INTERRUTTORE
- ③ TRASFORMATORE DI CORRENTE 150KV
- ② SCARICATORE 150 KV
- ① TRASFORMATORE DI POTENZA ONAN/ONAF

PROSPETTO A-A


SCALA 1:250

PROSPETTO B-B

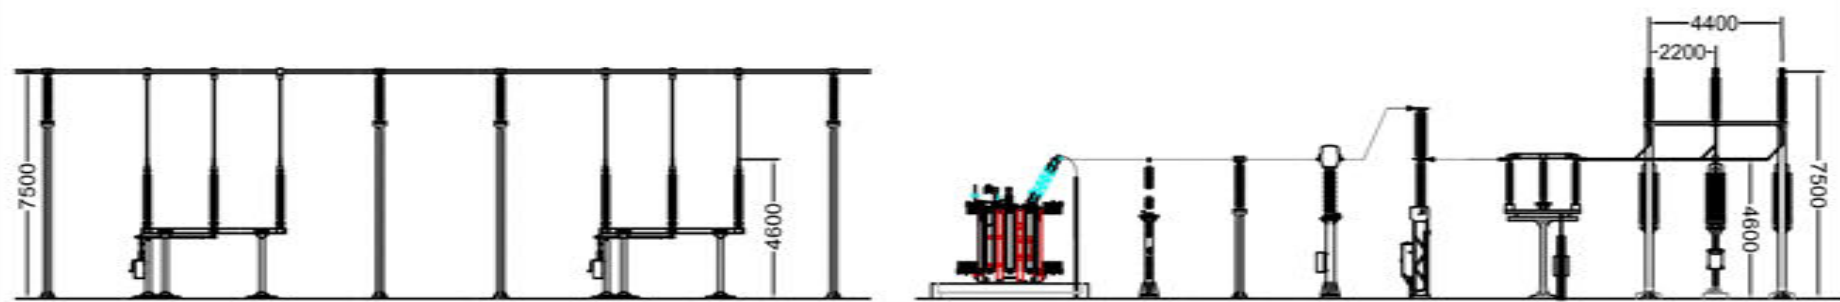

SCALA 1:100


PARTICOLARE
RECINZIONE A PETTINE

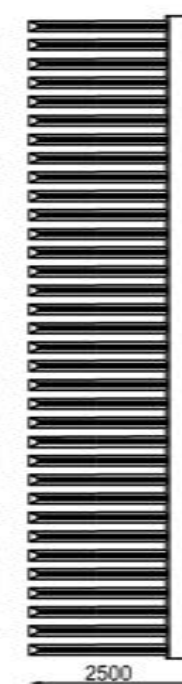

SCALA 1:200

PROSPETTO
C-C

PROSPETTO
D-D

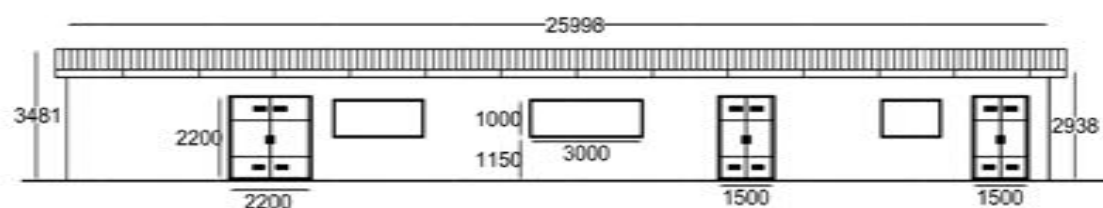

Comune di Crotona

Regione Calabria

Comune di Scandale

Comitente
Mezzaricotta Energia S.r.l.
Mezzaricotta Energia S.r.l.
Largo Michele Rosato L.A. - P.A.M.A.
P.A.S. 029620298

Filato del Progetto:
PROGETTO PER LA REALIZZAZIONE E L'ESERCIZIO DI UN IMPIANTO AGROVOLTAICO E DELLE OPERE STRETTAMENTE NECESSARIE DENOMINATO "MEZZARICOTTA"

Documento:	PROGETTO DEFINITIVO	N° Tavola:	48
Elaborato:	PLANIMETRIA E SEZIONI DEGLI IMPIANTI UTENTE E STAZIONE DI TRASFORMAZIONE	SCALA:	VARIE
		FOGLIO:	1 di 1
		FORMATO:	A2

Progettazione:
 NEW DEVELOPMENTS S.r.l.
Piazza Europa, 12 - 87100 Crotona (CR)

Nome file: 48_Planimetria_e_sezioni_SSE.pdf
Progettisti:

dit. ing. Giovanni Guzzo Falero dit. ing. Amadeo Costabile dit. ing. Francesco Morgato

Rev.	Data	Revisione	Descrizione Revisione	Redatto	Controllato	Approvato
00	15/11/2021	PRIMA EMISSIONE		New Dev	Stem Energy S.P.A.	Mezzaricotta Energia S.R.L.