



1:200

**PROSPETTO C-C**

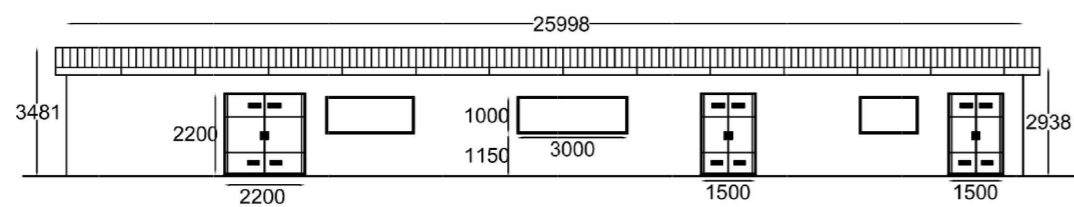

**PROSPETTO D-D**

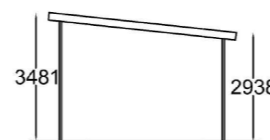

Comune di Crotona



Regione Calabria



Comune di Scandale



Committente:

**Mezzaricotta Energia S.r.l.**

Mezzaricotta Energia S.r.l.  
Largo Michele Novaro 1,A - PARMA  
P.IVA: 02982410348

Titolo del Progetto:

**PROGETTO PER LA REALIZZAZIONE E L'ESERCIZIO DI UN IMPIANTO AGROVOLTAICO E DELLE OPERE STRETTAMENTE NECESSARIE DENOMINATO "MEZZARICOTTA"**

Documento:

**PROGETTO DEFINITIVO**

N° Tavola:

**49**

Elaborato:

**EDIFICIO DI CONTROLLO SSE**

SCALA:

**1:200**

FOGLIO:

**1 di 1**

FORMATO:

**A3**


Progettazione:



NEW DEVELOPMENTS S.r.l.  
Piazza Europa, 14 - 87100 Cosenza (CS)

Nome file: **49\_Edificio\_SSE.pdf**

Progettisti:

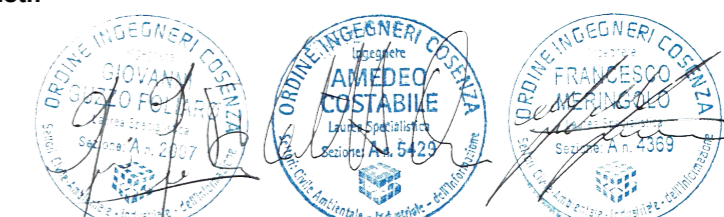

dott. ing. Giovanni Guzzo Foliaro    dott. ing. Amedeo Costabile    dott. ing. Francesco Meringolo

Rev:	Data Revisione	Descrizione Revisione	Redatto	Controllato	Approvato
00	15/11/2021	PRIMA EMISSIONE	New Dev.	Stern Energy S.P.A.	Mezzaricotta Energia S.R.L.