

Comune  
di Crotone



Regione Calabria



Comune  
di Scandale



Committente:

 **Mezzaricotta Energia S.r.l.**

Mezzaricotta Energia S.r.l.

Largo Michele Novaro 1,A - PARMA

P.IVA: 02982410348

Titolo del Progetto:

**PROGETTO PER LA REALIZZAZIONE E L'ESERCIZIO DI UN IMPIANTO AGROVOLTAICO E DELLE OPERE STRETTAMENTE NECESSARIE DENOMINATO "MEZZARICOTTA"**

Documento:

**PROGETTO DEFINITIVO**

N° Tavola:

**50**

Elaborato:

**CABINE TRASFORMATORI DI CAMPO E CABINE AUSILIARIE**

SCALA:

**1:100**

FOGLIO:

**1 di 1**

FORMATO:

**A3**

Progettazione:



**NEWDEVELOPMENTS**




NEW DEVELOPMENTS S.r.l.

Piazza Europa, 14 - 87100 Cosenza (CS)

Nome file: **50\_Cabine\_campo.pdf**

Progettisti:

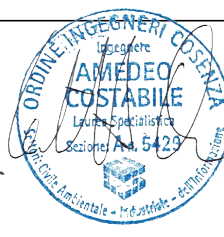


dott. ing. Giovanni Guzzo Foliaro


dott. ing. Amedeo Costabile

dott. ing. Francesco Meringolo

Rev:	Data Revisione	Descrizione Revisione	Redatto	Controllato	Approvato
00	15/11/2021	PRIMA EMISSIONE	New Dev.	Stern Energy S.P.A.	Mezzaricotta Energia S.R.L.

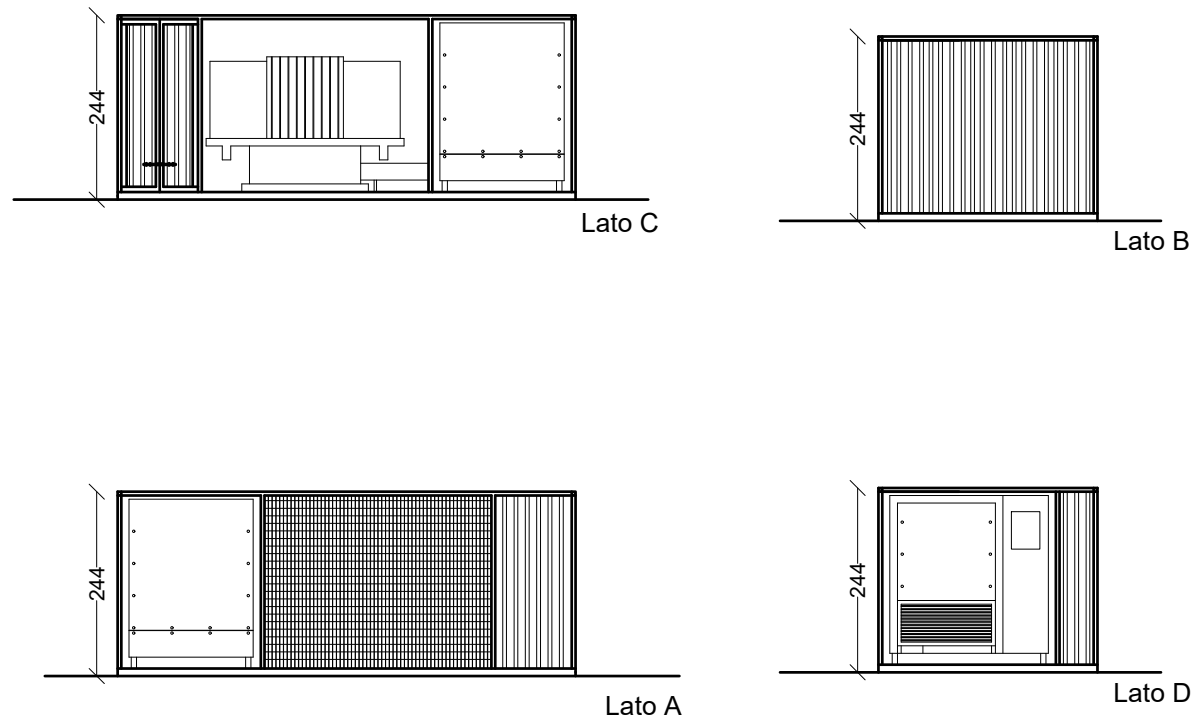


VISTE PROSPETTICHE

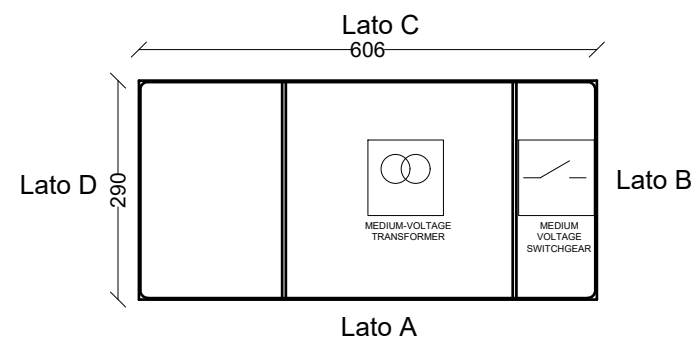


PIANTA

CABINA DI CAMPO SCALA 1:100

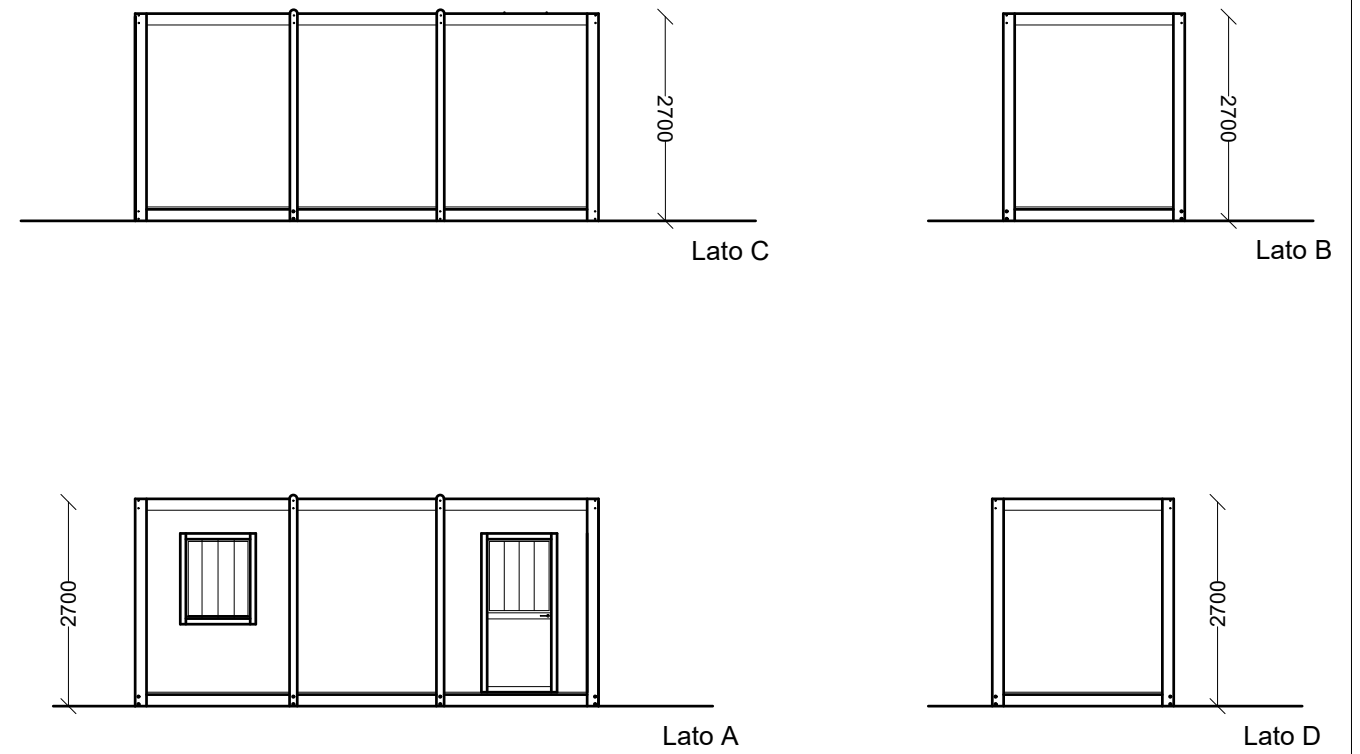

VISTE PROSPETTICHE

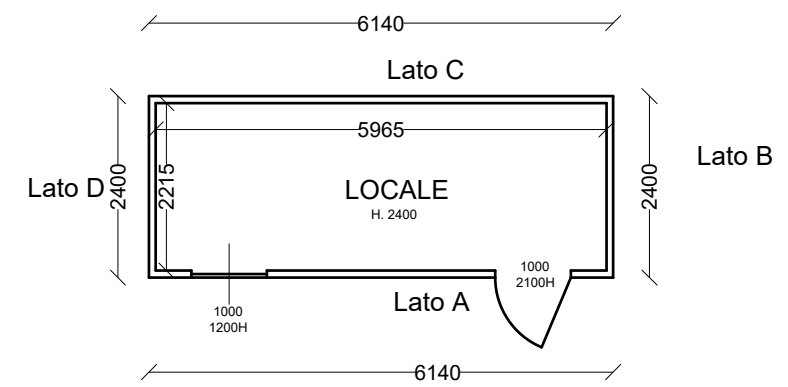

PIANTA

CABINA AUSILIARIA SCALA 1:100